

TAMPERE

ASEMAKAAVA

Kaupunginosa: RAUTAHARKKO

ASEMAKAAVAN MUUTOS

Kaupunginosa: TAATALA

Katualueet: HEIKINAHONTIE (osa)


SULKAKATU (osa)

SULKARINNE (osa)

LAHDESJÄRVENKATU (osa)

Puistoalueita

Muuntaja-alue

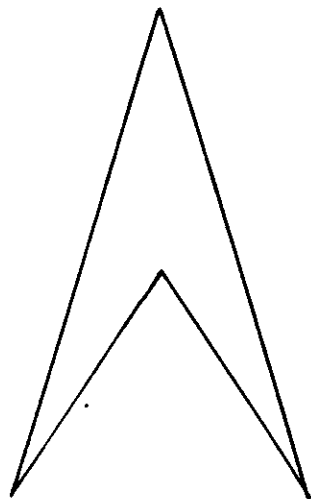

ASEMAKAAVAMERKINNÄT JA -MÄÄRÄYKSET:

----- 3 m sen kaava-alueen ulkopuolella oleva viiva, jota vahvistaminen koskee.

----- Eri kaavamääräysten alaisten alueen osien välinen raja.

---+--- Kaupunginosan raja.

----- Korttelin, korttelinosan ja alueen raja.

----- Ohjeellinen rakennusalan, ajoneuvoliikenteelle varatun katu- tai liikennealueen osan taikka muun sellaisen alueen raja.

----- Ohjeellinen tontin raja.

→ Putkiviemäri.

→ Avoviemäri.

TAA Kaupunginosan nimi.

5315 Korttelin numero.

7 Tontin numero.

SULKAKATU Kadun nimi.

Ohjeellinen yleiselle jalankululle varattu puisto-alueen osa.

Istutettava tontin osa.

Viemäriä tai avo-ojaa varten varattava tontin osa.

II Roomalainen numero, joka osoittaa rakennusten, rakennuksen tai sen osan suurimman sallitun varsinaisen kerrosluvun.

e=0.5 Tonttitehokkuusluku eli tontin kerrosalan suhde tontin pinta-alaan.

3h Numero osoittaa montako asuntoa tontille saadaan rakentaa.

× Risti merkinnän päällä osoittaa merkinnän poistamista.

Vähintään PL 4 §:n DI-luokan vaatimukset täyttävän omakotirakennuksen rakennusala. Räystäskorkeus saa olla enintään (5) viisi metriä. Kattokaltevuu den tulee olla 1:1,5.

Talousrakennuksen rakennusala. Räystäskorkeus saa olla enintään (3) kolme metriä. Kattokaltevuus saa olla enintään 1:1,5.

Liikerakennusten korttelialue.

Puistoalue.

Luonnontilassa säilytettävä puistoalue.

Istutettava puistoalue.

Muuntaja-alue.

Voimansiirtoalue.


Muutetaan 10.12.1969 vahvistettua asemakaavaa n:o 3113/19.05.1969.

" 12.10.1966 " " n:o 2459/03.02.1966.

" 20.09.1961 " " n:o 1500/25.04.1960.

1:1000

0 5 10 15 20 50 100 150 m

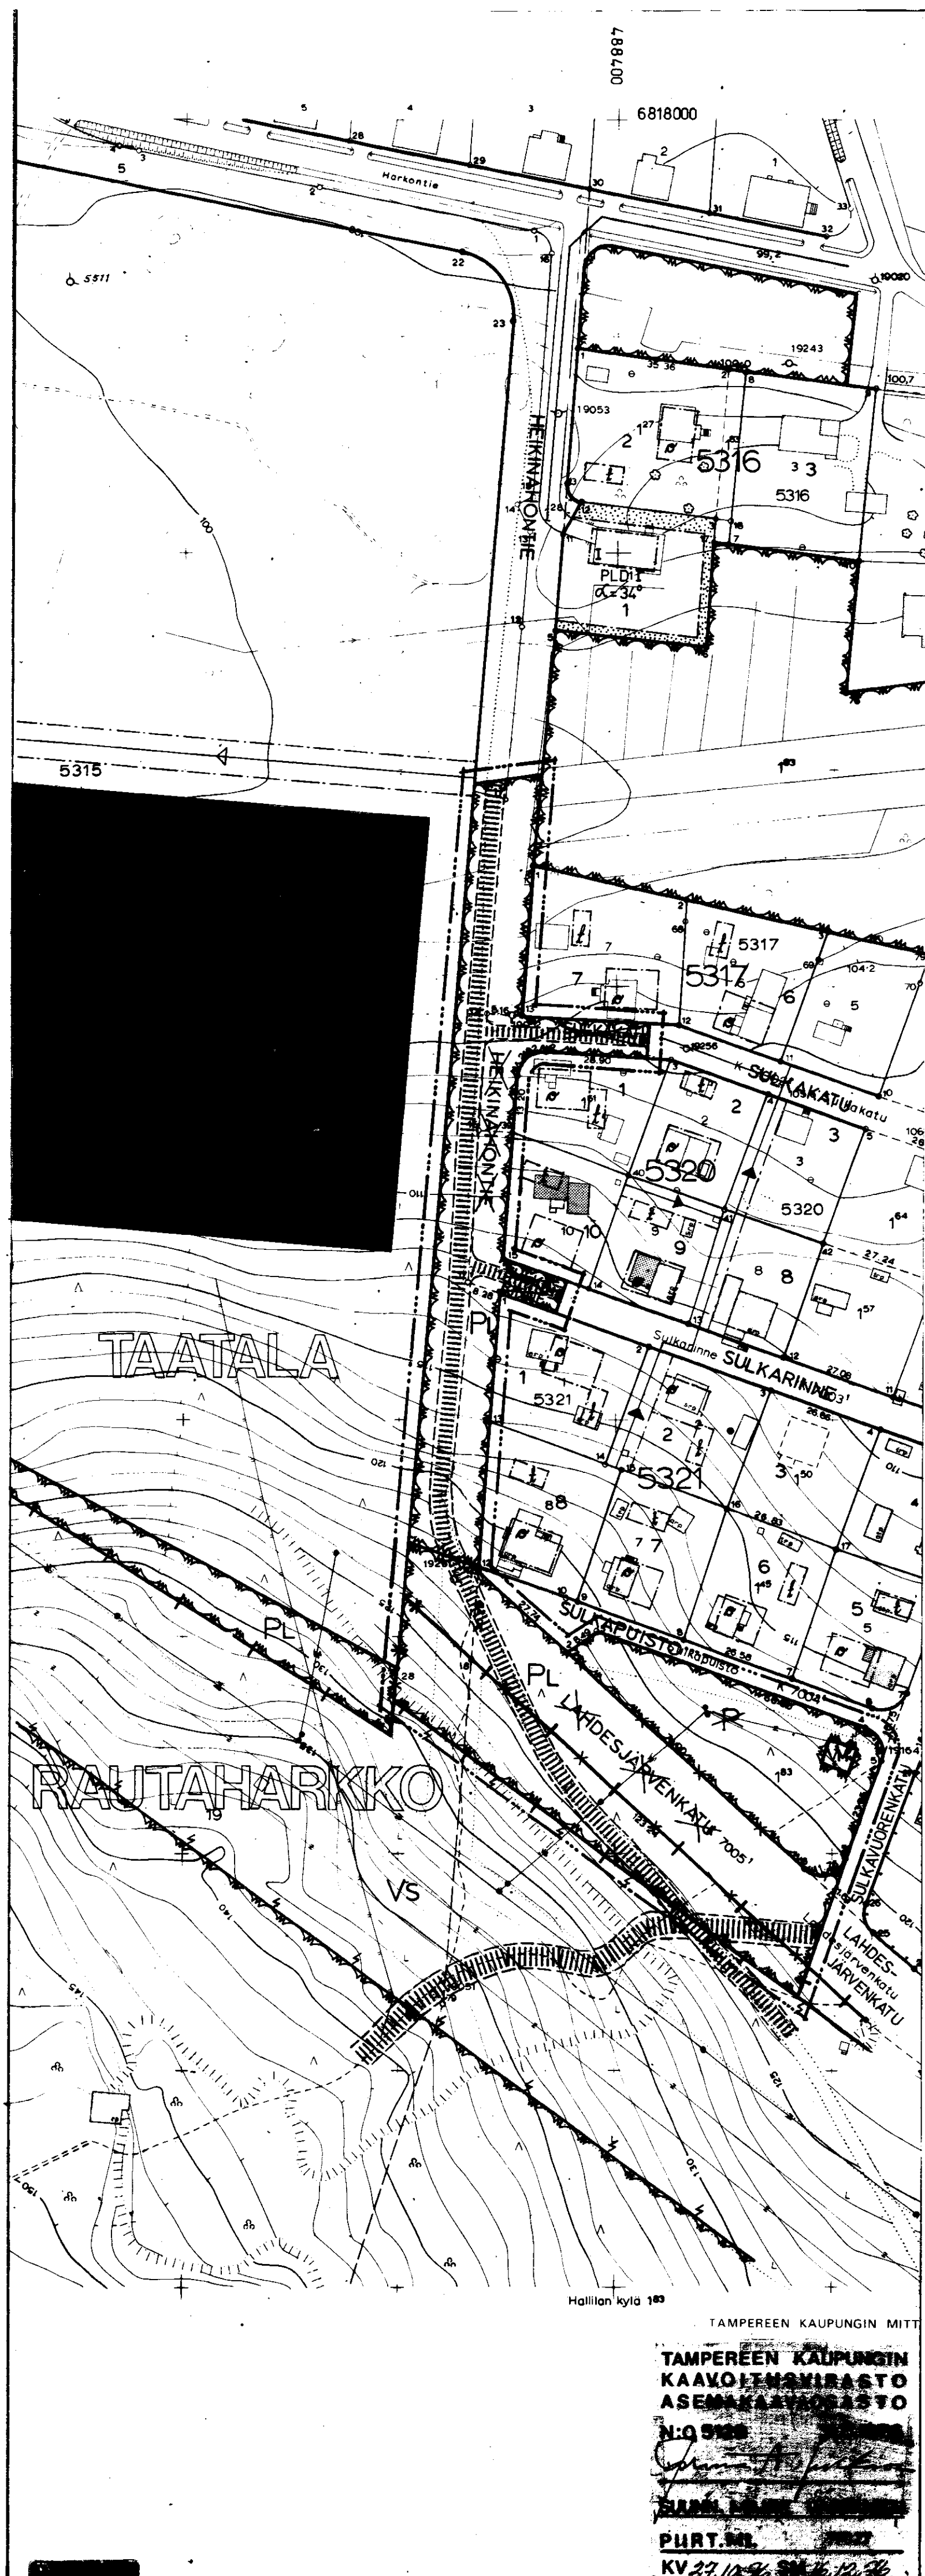

TAMPEREEN KAUPUNGIN MITT
TAMPEREEN KAUPUNGIN
KAUVOITUSVIRASTO
ASEMAKAAVASTO
N:o 9100
PURT. 10
KV 27.10.96