

ASEMAKAAVAN MUUTOS
T A M P E R E

Kaupunginosa : KALEVA
Kortteli n:o 824
Tontti n:o 2 Puistoaluetta.


Asemakaavamerkinnot ja -määräykset:

- 3m sen kaava-alueen ulkopuolella oleva viiva, jota vahvistaminen koskee.
- Eri kaavamääräysten alaisten alueen osien välinen raja.
- Korttelin, korttelinosan ja alueen raja.
- Ohjeellinen tontin raja.
- Kaupunginosa nimi.
- Korttelin numero.
- Tontin numero.
- Kadun tai puiston nimi.
- Ohjeellinen yleiselle jalankululle varattu puistonosa.
- Istutettava tontin osa.
- Roomalainen numero, joka osoittaa rakennusten, rakennuksen tai sen osan suurimman sallitun varsiraisen kerrosluvun.
- Tonttitehokkuusluku eli tontin kerrosalan suhde tontin pinta-alaan.
- Rakennusala.
- Maanalainen tila, johon saadaan rakentaa työhuoneita kuitenkin enintään 100m² kerrosalaa.
- Suurin sallittu asuinhuoneisto määrä.
- Joukahaisenkadun osa, jolla sallitaan pysäköinti korttelin n:o 824 tarpeisiin.
- Risti merkinnän päällä osoittaa merkinnän poistamista.

- Yv Huv- ja viihdetarkoituksia palvelevien rakennusten korttelialue.
- P Puistoalue.
- P Istutettava puistoalue.
- ul Ohjeellinen leikkikenttä.
- Alueen osa, jolla on huoltoliikenne sallittu tontille 2/824.
- AA 824 Autojen pysäköintiin ja säilytykseen varattu korttelialue. Lukusarja ilmoittaa ne korttelit, joiden autopaikkoja alueelle saadaan sijoittaa.
- Rakentamattoman tontin osan alle saadaan tehdä kellaritiloja, joiden yhteinen pinta-ala on enintään 100m² sekä kaukolämmityskeräviä.
- Muilla yleisten rakennusten tonteille on sijoitettava autopaikka viittä ko. rakennusta käyttävää henkilöä kohti.
- Huvi- ja viihdetarkoituksia palvelevien rakennusten korttelialuetta varten on osoitettava autopaikka viittä ko. rakennusta käyttävää henkilöä kohti.

Muutetaan 17.12.1975 vahvistettua asemakaavaa n:o 4897/8.5.1975.

1:1000

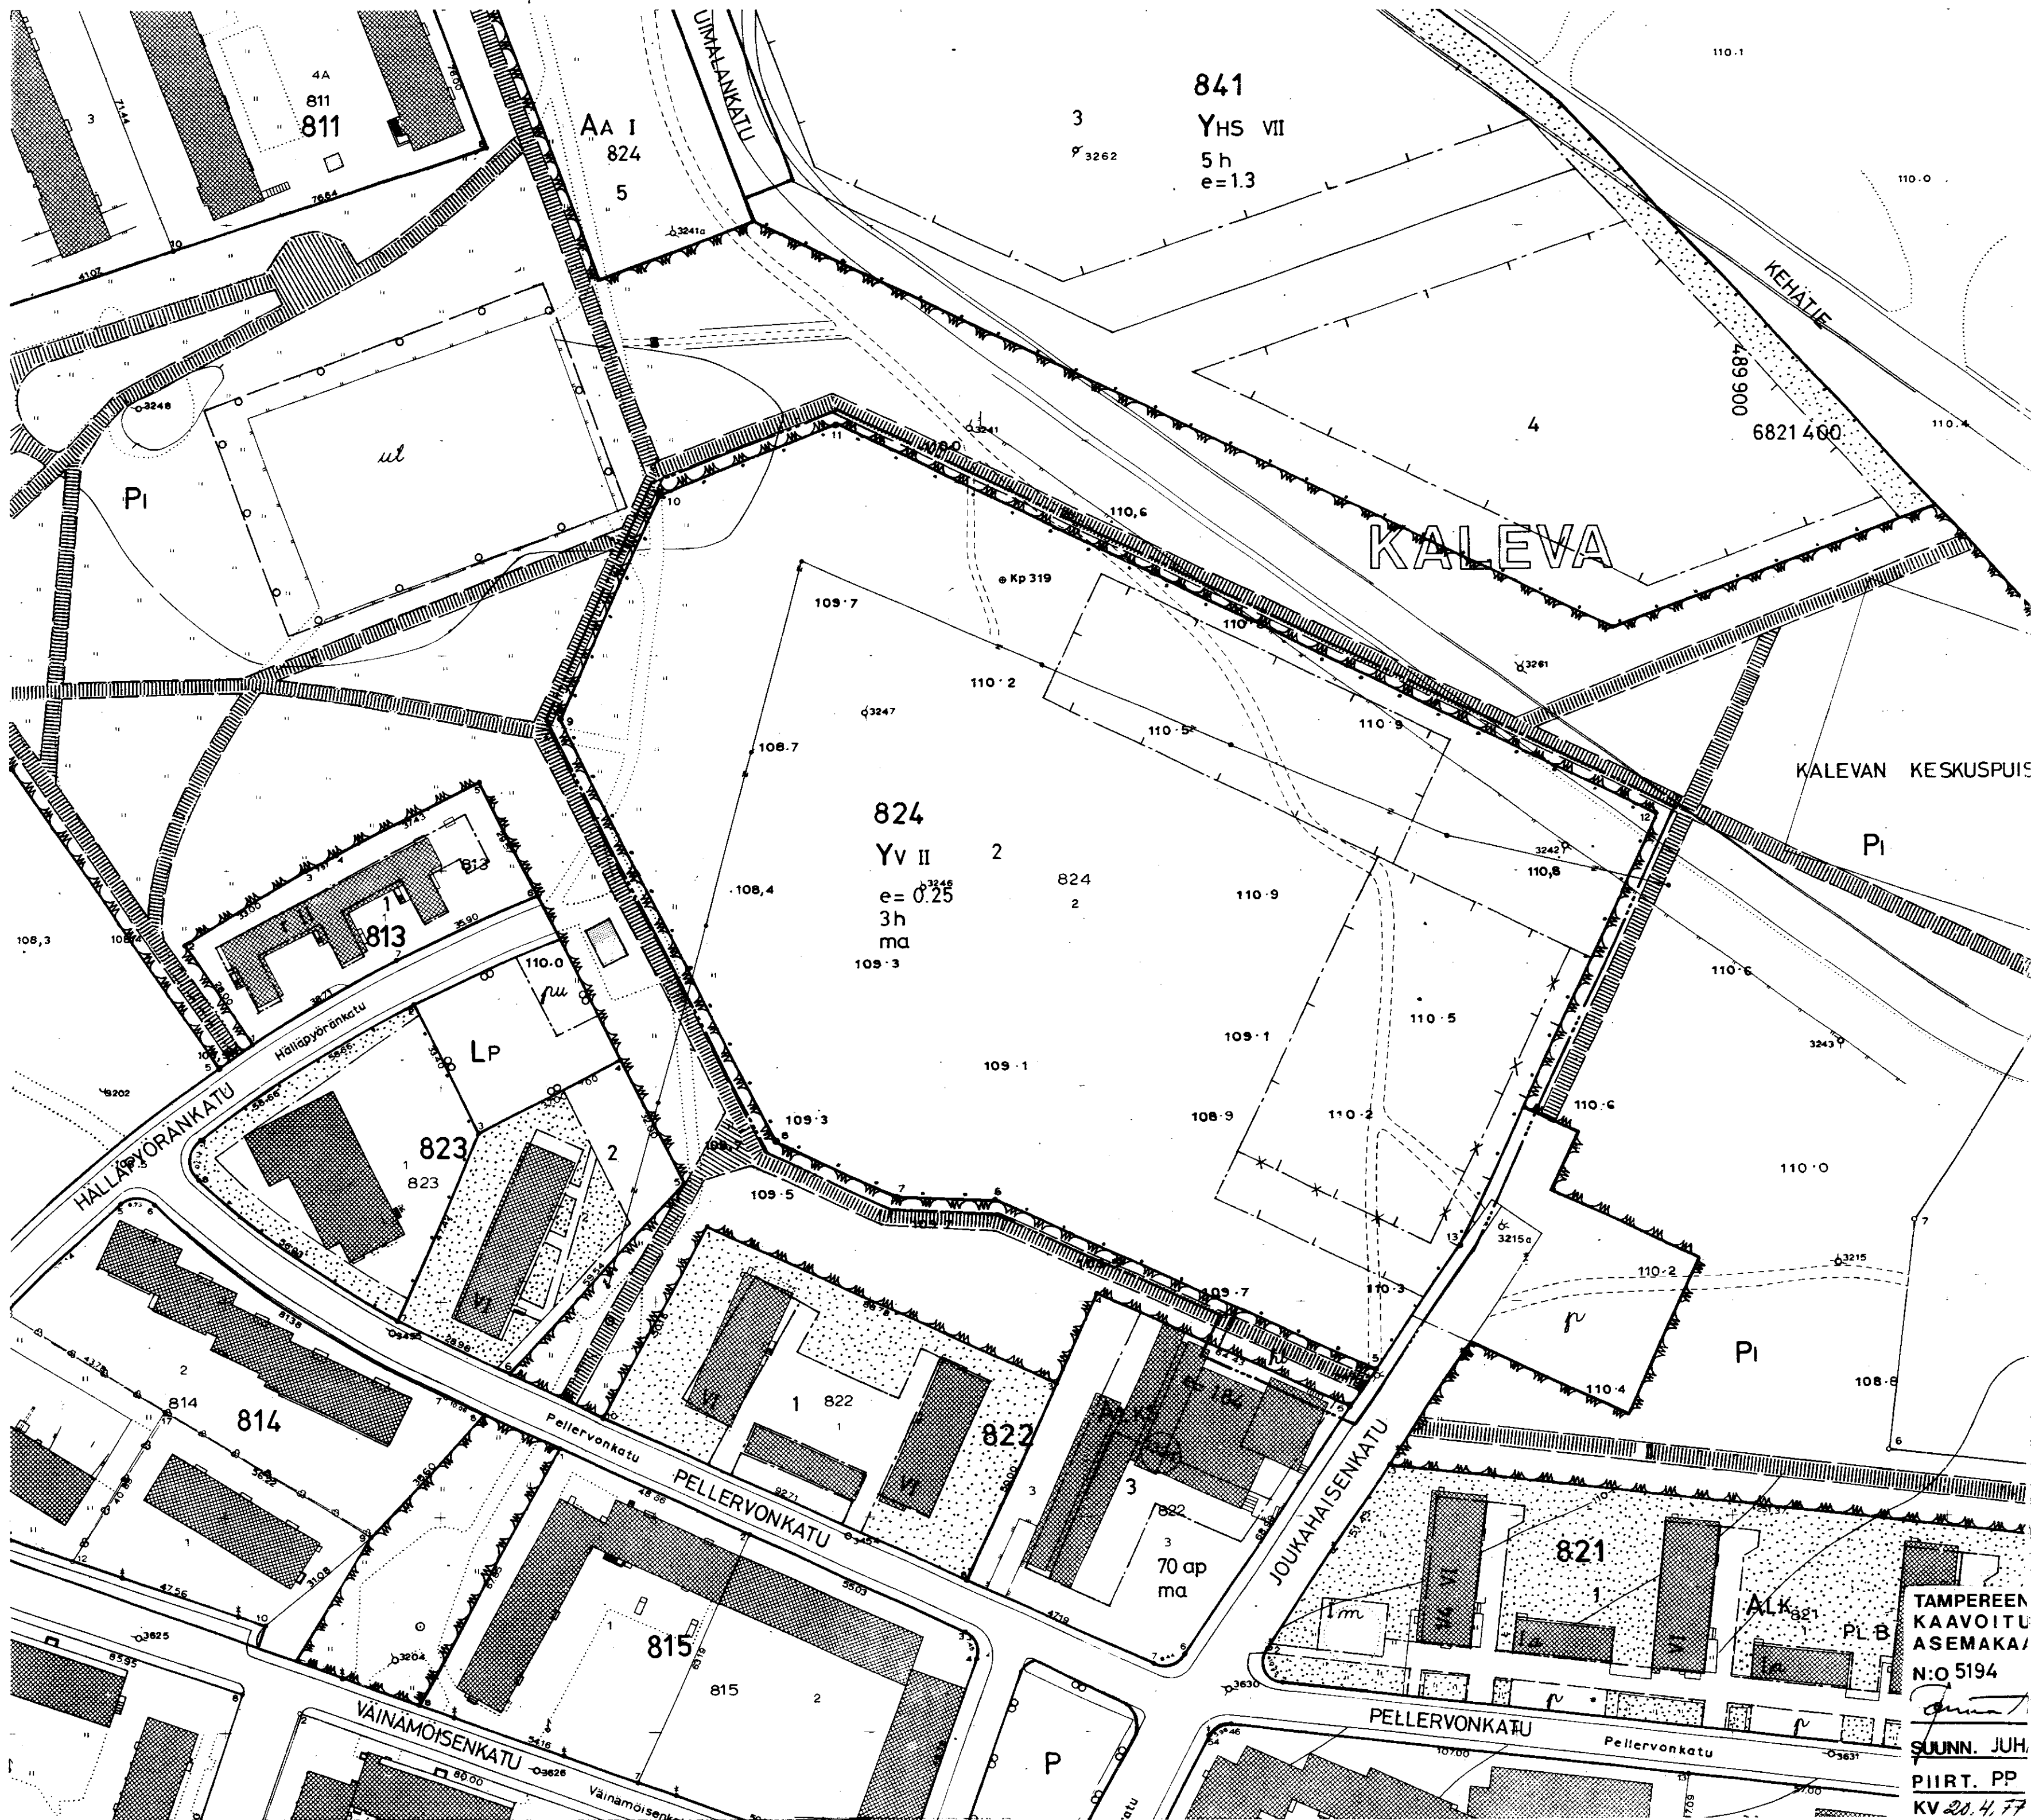

TAMPEREEN
KAAVOITU
ASEMAKAAVA
N:o 5194
SUUNN. JUH.
PIIRT. PP
KV 20.4.77