

ASEMAKAAVAN MUUTOS

TAMPERE

Kaupunginosa LENTÄVÄNNIEMI
Katu-, puisto-, urheilu-, liikenne- ja
vesialuetta.

Asemakaavamerkinnot ja -määräykset:

3 m sen kaava-alueen ulkopuolella oleva viiva, jota vahvistaminen koskee.

Eri kaavamääräysten alaisten alueen osien välinen raja.

Korttelin, korttelinosan ja alueen raja.

Ohjeellinen rakennusalan, ajoneuvoliikenteelle varatun katu- tai liikennealueen osan taikka muun sellaisen alueen raja.

Putkiviemäri.

Kaupunginosan nimi.

Kadun tai puiston nimi.

Porraskatu tai yleiselle jalankululle varattu katualue.

Risti merkinnän päällä osoittaa merkinnän poistamista.

Rivitalojen ja muiden kytkettyjen rakennusten kortteli-alue.

Sairaaloiden ja muiden sosiaalista toimintaa palvelevien rakennusten kortteli-alue.

Palloilukenttä.

Urheilutoimintojen alue, jolle saadaan rakentaa uimaranta, uimiseen liittyviä rakennelmia ja laitteita, leikkikenttiä, palloilukenttiä sekä alueen huoltoa ja käyttöä palvelevat huolto-, pukeutumis- ja saunatilat.

Uimalaitos tai ranta. Alueelle saa sijoittaa vesiurheilua palvelevia rakennuksia ja laitteita.

Fysikkimiesalue.

Venevalkama. Alueelle saa sijoittaa vesiurheilua palvelevia rakennuksia ja laitteita.

Luonnontilassa säilytettävä puistoalue.

Pyykinpesualue.

Vesialue.

Kt Kaupungin tarpeisiin.

ul Ohjeellinen leikkikenttä.



up Ohjeellinen pallokenttä.

up Ohjeellinen pallokenttä.

Muutetaan 31.8.66 vahvistettua asemakaavaa n:o 2300 B/ 8.12.-64

0 10 20 30 40 50 100 150

1:1000

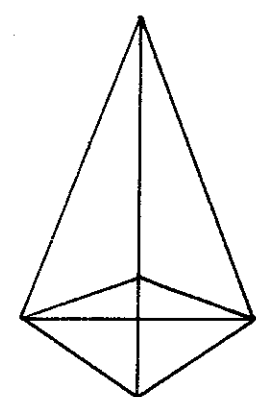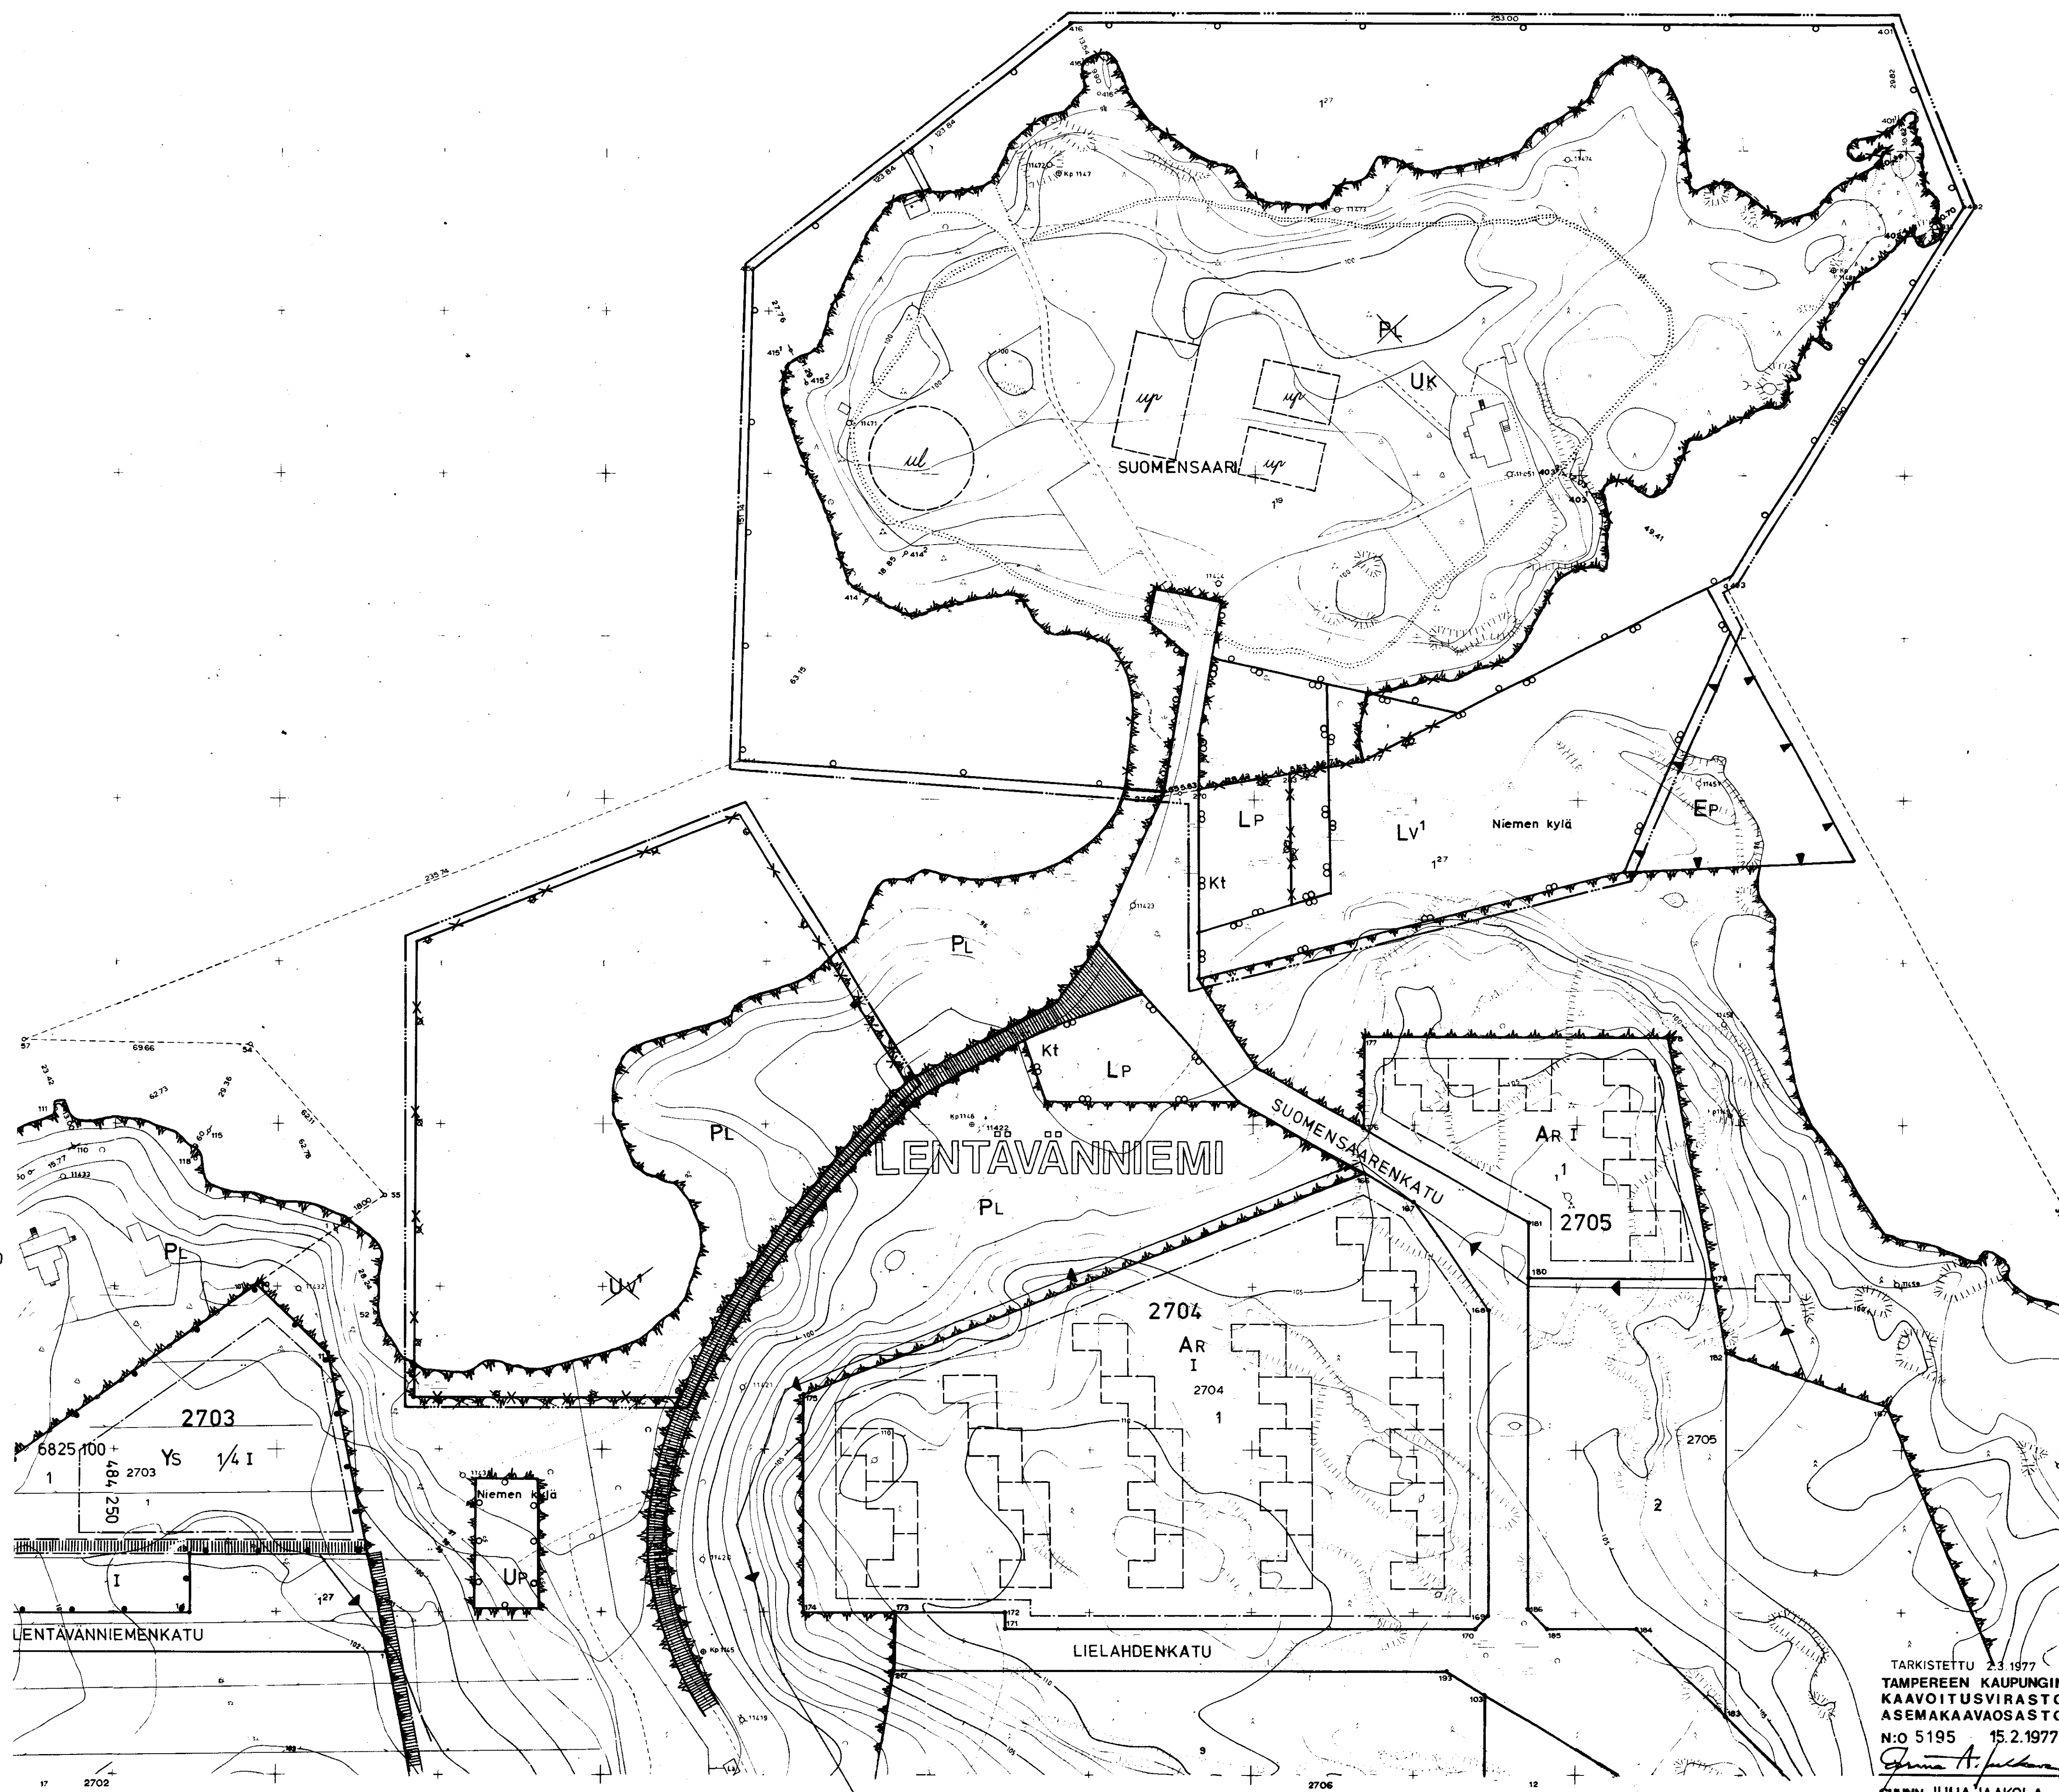

TARKISTETTU 23.1977

TAMPEREEN KAUPUNGIN

KAARITUSVIRASTO

ASEMAKAAVAOSASTO

N:o 5195 15.2.1977

Jouko A. Järvelä

SUUNN. JUHA JAAKOLA

PIIRT. TK 81074

KV.23.4.77 SM/5.9.77