

ASEMAKAAVAN MUUTOS

T A M P E R E

KAUPUNGINOSA: MESSUKYLÄ
KORTTELI N:O 5119
TONTTI N:O 2
PUISTOA
KATUALUETTA

ASEMAKAAVAMERKINNÄT JA -MÄÄRÄYKSET:

3m sen kaava-alueen ulkopuolella oleva viiva, jota vahvistaminen koskee.

Eri kaavamääräysten alaisten alueen osien välinen raja.

Korttelin, korttelinosan ja alueen raja.

Ohjeellinen ajoneuvoliikenteelle varatun katu- tai liikennealueen raja.

Ohjeellinen tontin raja. Putkiviemäri.

Kaupunginosan nimi. HAUTALAM Kadun tai puiston nimi.

Korttelin numero. 2 Tontin numero.

Istutettava tontin osa. lp Alueelle on istutettava puita.

Alue, jolle ei saa rakentaa. 2h Sallittu asuinhuoneistomäärä tontilla.

Roomalainen numero, joka osoittaa rakennusten, rakennuksen tai sen osan suurimman sallitun varsinaisen kerrosluvun.

Tonttitehokkuusluku eli tontin kerrosalan suhde tontin pinta-alaan.

Rakennusala.

Risti merkinnän päällä osoittaa merkinnän poistamista.

Omakotirakennusten ja muiden enintään kahden perheen talojen korttelialue.

Enintään kahden perheen omakotirakennusten korttelialue. Tontille saadaan rakentaa enintään 120m² varsinaista kerrosalaa sekä lisäksi 40m² maanpäällistä taloustilaa. Rakennus saadaan rakentaa yhteen viereisen tontin rakennuksen kanssa.

Yhdistettyjen liike- ja asuntokerrostalojen korttelialue.

Varastorakennusten ja -laitosten korttelialue.

Varastorakennusten ja -laitosten korttelialue, jolla rakennuskorkeus saa olla enintään 7m.



Teollisuusrakennusten ja -laitosten korttelialue.

Luonnontilassa säilytettävä puistoalue.

Teollisuustontille TV on varattava yksi autopaikka kolmea työntekijää kohti.

Muutetaan 23.5.1975 vahvistettua asemakaavaa n:o 4787 / 28.11.1974,
" 8.10.1969 " " " n:o 3092 / 23.4.1969,
" 28.10.1961 " " " n:o 1634 / 16.2.1961.

1:1000

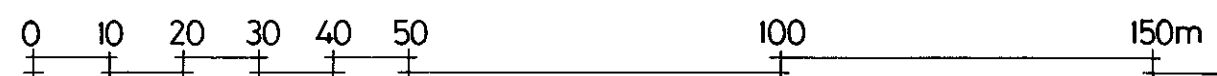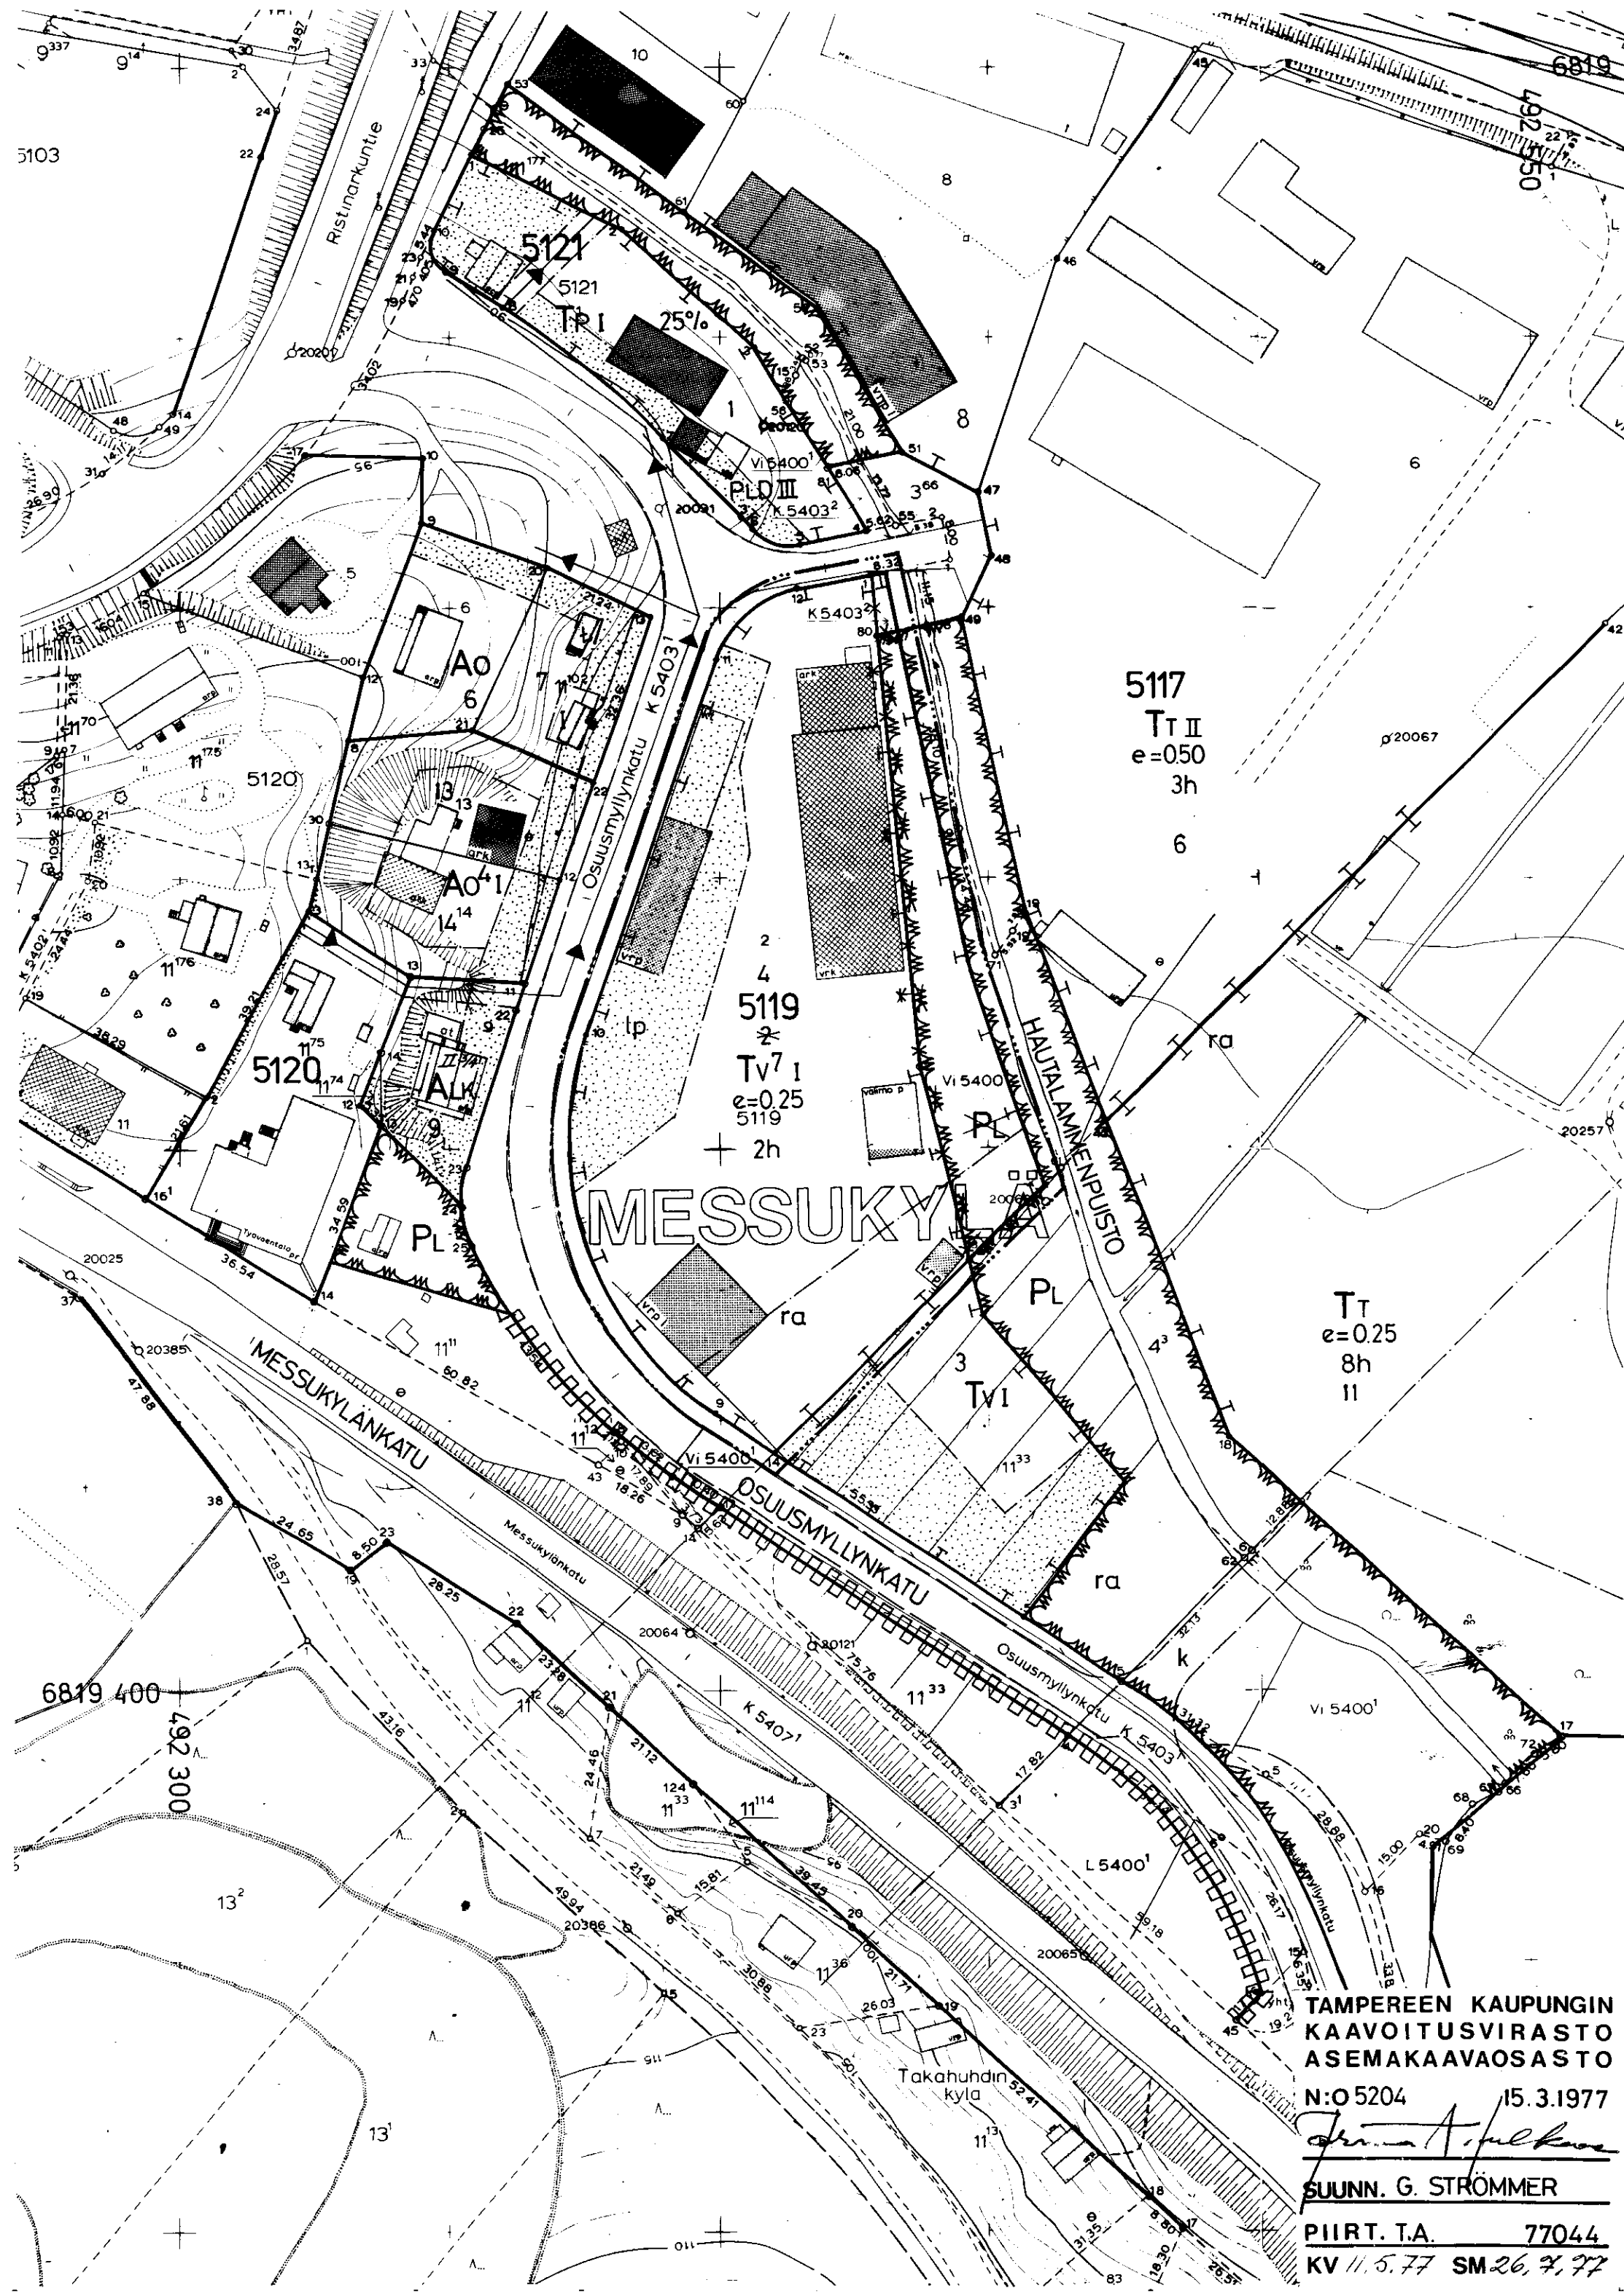

TAMPEREEN KAUPUNGIN
KAAVOITUSVIRASTO
ASEMAKAAVAOSASTO

N:O 5204 15.3.1977

G. Strömmer

SUUNN. G. STRÖMMER

PIIRT. T.A. 77044

KV 11.5.77 SM 26.7.77