

ASEMAKAAVAN MUUTOS
TAMPERE
KAUPUNGINOSAT: IX, XXI, LAPPI
KATUALUETTA

- Asemakaavamerkinnyt ja -määräykset
- 3 m sen kuva-alueen ulkopuolella oleva viiva, jota vahvistaminen koskee.
 - Eri kaavamerkintöiden alueiden osien välinen raja.
 - Kaupunginosan raja.
 - Korttelin, korttelinosan ja alueen raja.
 - Ohjeellinen rakennusalan, ajoneuvoliikenteelle varustun katu- tai liikennealueen osan taikka muun sellaisen alueen raja.
 - Putkiviemäri.
 - Kaupunginosan numero.
 - Kaupunginosan nimi.
 - Korttelin numero.
 - Kadun tai puiston nimi.
 - Istutettava tontin osa.
 - Viemäriä varten varattava alue.
 - Kaksitasoisen liikennejärjestelyn alue.
 - Ohjeellinen kaksitasoisen liikennejärjestelyn alue.
 - Yleiselle liikenteelle varattu korttelinosa.
 - Alueelle saadaan rakentaa teollisuuden käyttöön siihen liittyvine laitteineen.
 - Vesialueen ylittävä kadun osa.

IX
LAP
142

KEKKOSEN

dx


dx

dy

z


- Ajoliikenne korttelinrajan kohdalla kielletty.
- Risti merkinnän päällä osoittaa merkinnän poistamista.
- Asunto- ja liikekortteli.
- Asuntokerrostalojen korttelialue.
- Yleisten rakennusten korttelialue.
- Urheilutoimintaa palvelevien rakennusten korttelialue, jolle saa rakentaa veneilyä ja vesiturheilua palvelevia liike- ja huoltorakennuksia.
- YU-alueen pysäköintitarvetta varten varattu korttelialue.
- Kunnallisteknisten rakennusten ja laitosten korttelialue.
- Opetustoimintaa palvelevien rakennusten korttelialue kaupungin tarpeita varten.
- Yhdistettyjen teollisuus- ja varustorakennusten korttelialue.
- Istutettava puistoalue.
- Luonnontilassa säilytettävä puistoalue.
- Teollisuusalue.
- Näsijärvi.
- Pysäköintialue.

Muutettiin 12.01.1976 vahvistettiin asemakaavaa n:o 4892/25.05.75
n:o 4830/10.09.74
13.12.1971 n:o 2984/21.11.68
27.07.1966 n:o 2297/03.12.64

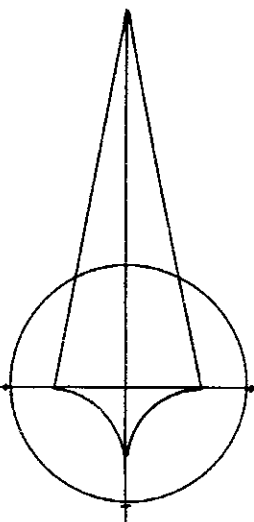

0 10 20 30 40 50 100 150 200 250

1 : 2000

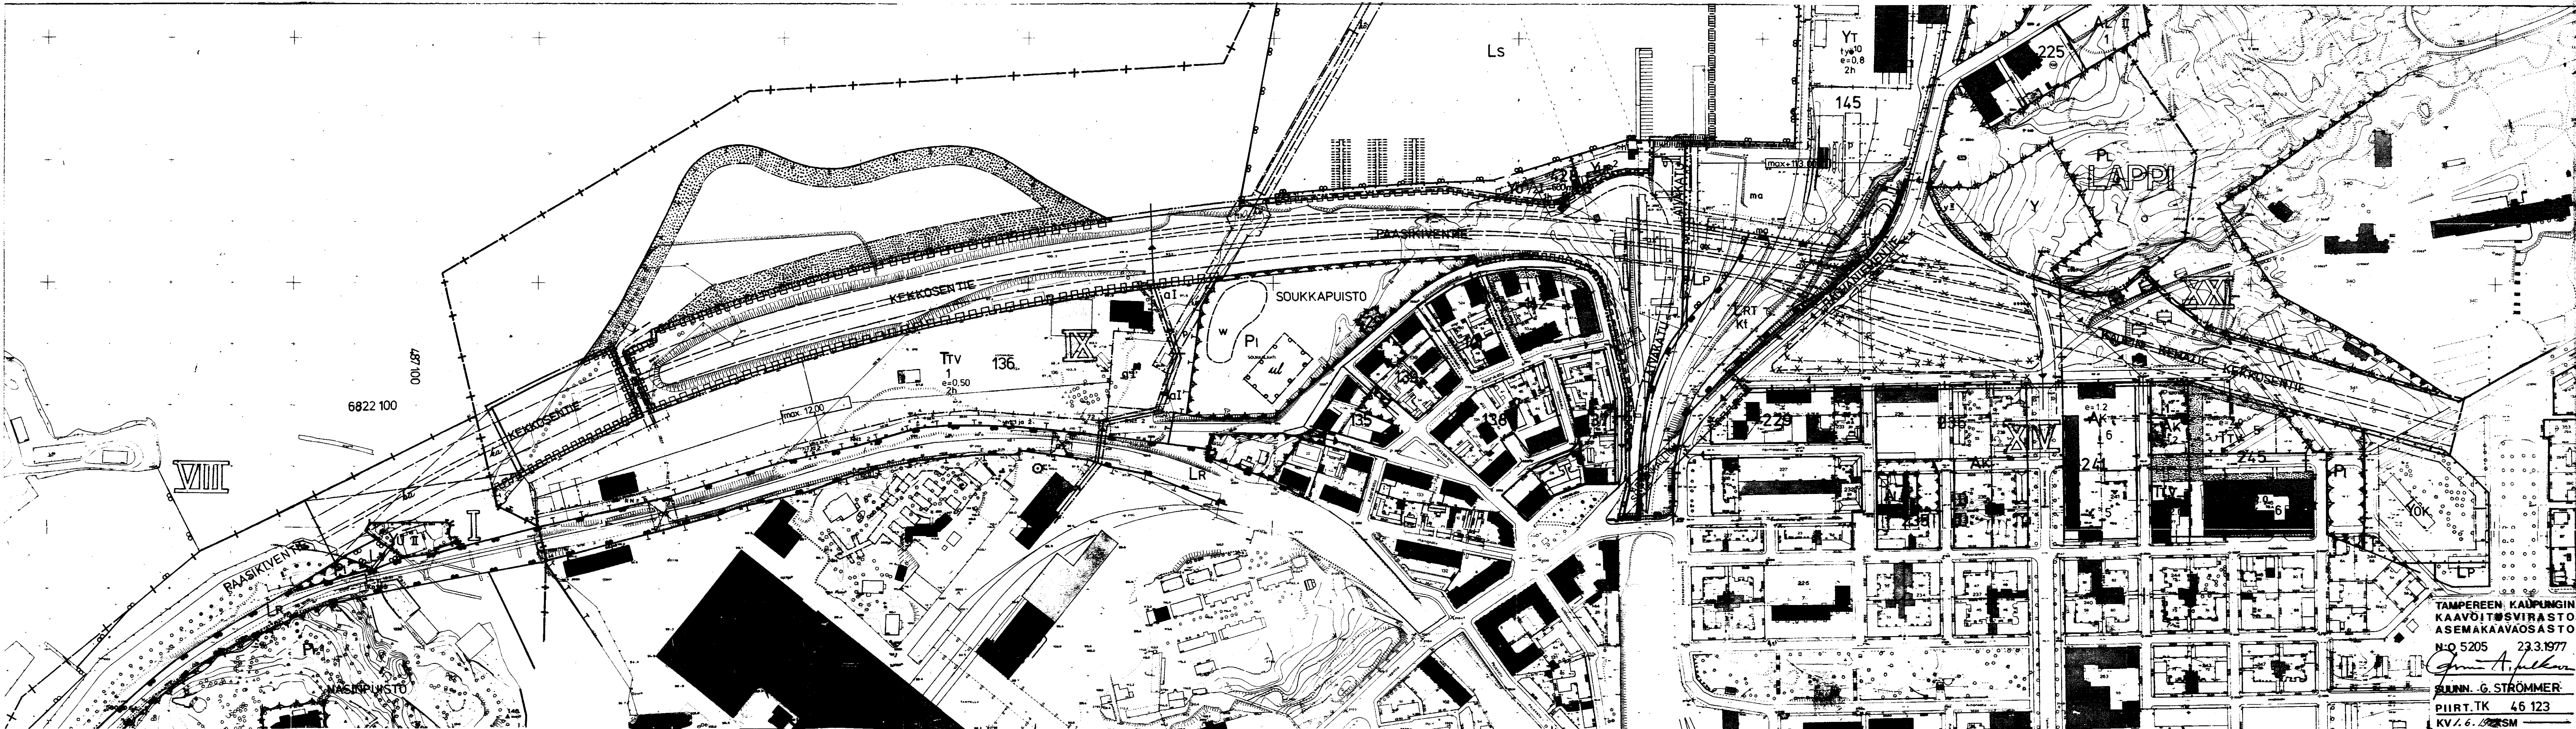

TAMPEREEN KAUPUNGIN
KAAVOITUSVIRASTO
ASEMAKAAVAOSASTO
N:o 5205 23.3.1977
SUUNN. G. STRÖMMER
PIIRRT. TK 46 123
KV/6/2/SM