

TAMPERE

Asemakaava

Tampereen kaupungin
HAKAMETSÄN kaupunginosan
katu-, puisto- ja vaara-alueita
VUOHENOJAN kaupunginosan
rautatietä

Asemakaavan muutos

Tampereen kaupungin
XIX kaupunginosan
puisto- ja vaara-alueita
VUOHENOJAN kaupunginosan
Korttelien no 690, 693 ja 694
tontteja no 5-8/690, 1-4/693,
1 ja 5/694 sekä
katu- ja puistoalueita

Asemakaavan muutoksella muodostuu

Tampereen kaupungin
XIX kaupunginosan
puistoalueita
HAKAMETSÄN kaupunginosan
katu- ja vaara-alueita
VUOHENOJAN kaupunginosan
Korttelien 690, 694 ja 693
tontit 5 ja 9/690, 6-8 / 694, 17/693
sekä katu- ja puistoalueita

















Asemakaavamerkinnot ja -määräykset:

- 3m sen kaava-alueen ulkopuolella oleva viiva, jota vahvistaminen koskee.
Eri kasvämääristysten alusten alueen osien välinen raja.
Kaupunginosan raja.
Korttelin, korttelinosan ja alueen raja.
Ohjeellinen rakennusalan, ajoneuvoliikenteelle varatun katu- tai liikennealueen osan taikka muun sellaisen alueen raja.
Ohjeellinen tontin raja.
Putkiviemäri.
Kaupunginosan numero.
Kaupunginosan nimi.
Korttelin numero.
Tontin numero.
Kadun nimi.
Porraskatu tai yleiselle jalankululle varattu katualue.
Istutettava tontin osa.
Roomalainen numero, joka osoittaa rakennuksen, rakennuksen tai sen osan suurimman sallitun, varsinaisen kerrostaluvuon.
Muuttoluku roomalaisen numeron jäljessä osoittaa al. kerroksen-
sessa sallitun, kerroksien lasketun rakennusnopeuden.
Rakennusala.
Talousrakennus. Sallittu korkeus enintään 3,5 m.
Kattokaltevuus 2:5.
Eritasoisien liikennejärjestelyn alue.
Ajoliikenne korttelirajan kohdalta kielletty.
Riisti merkinnän päällä osoittaa merkinnän poistamista.
Yhdistettyjen liike- ja asuunkerrostalojen korttelialue.
Päärakennuksen sivurakennuksen korkeus saa olla enintään 8m.
Alle 30 m² suuruisia huoneistoja saa kerrosta kohti tehdä enintään yhden.
Kattolappeseen ei saa tehdä päätyä.
Liikennekennusten korttelialue.
Enintään kahden perheen omakotirakennusten korttelialue.
Varsinaisen kerroksen enintään 200 m².
Luonnontilassa säilytettävä puistoalue.
Istutettava puistoalue.
Rautatiealue.
Voimansiirtoalue.
Johtauksia on pidettävä täysin vapaana rakennuksista ja kaiteista 2m korkeammasta kasvillisuudesta.
Asuin- ja liikerakennusten tontti.
Enintään kahden asuun asuinrakennusten korttelialue.
Luonnollisen maapinnan yläpuolella olevas kellarikerrosta ei saa rakentaa.
Lukusarja, jossa ensimmäinen luku ilmoittaa sallitun asuun-
kerroksen nelimetrimäärän ja toinen luku asuinosaan maan-
päälliseksi autosuoja- ja taloustilaksi varattavan kerroksen
nelimetrimäärän.



MESSUKYLÄN



II
II 1/5

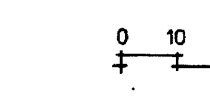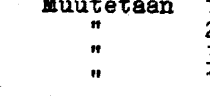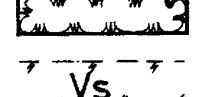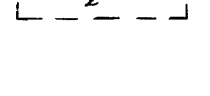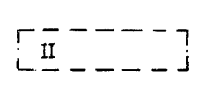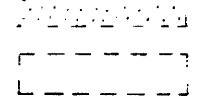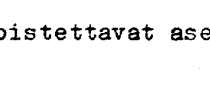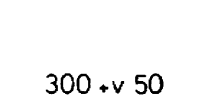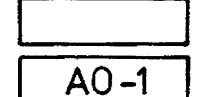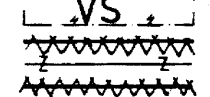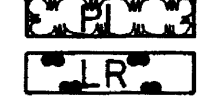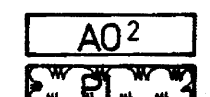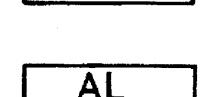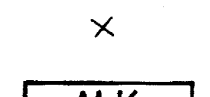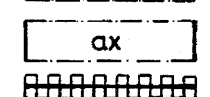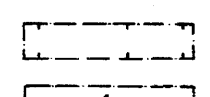

Muutetaan	19.11.1947	vahvistettua asemakaavaa	no	59/06.08.1947
"	23.06.1960	"	no	1472/13.02.1960
"	30.03.1968	"	no	2781/15.11.1967
"	18.03.1976	"	no	4942/21.07.1975

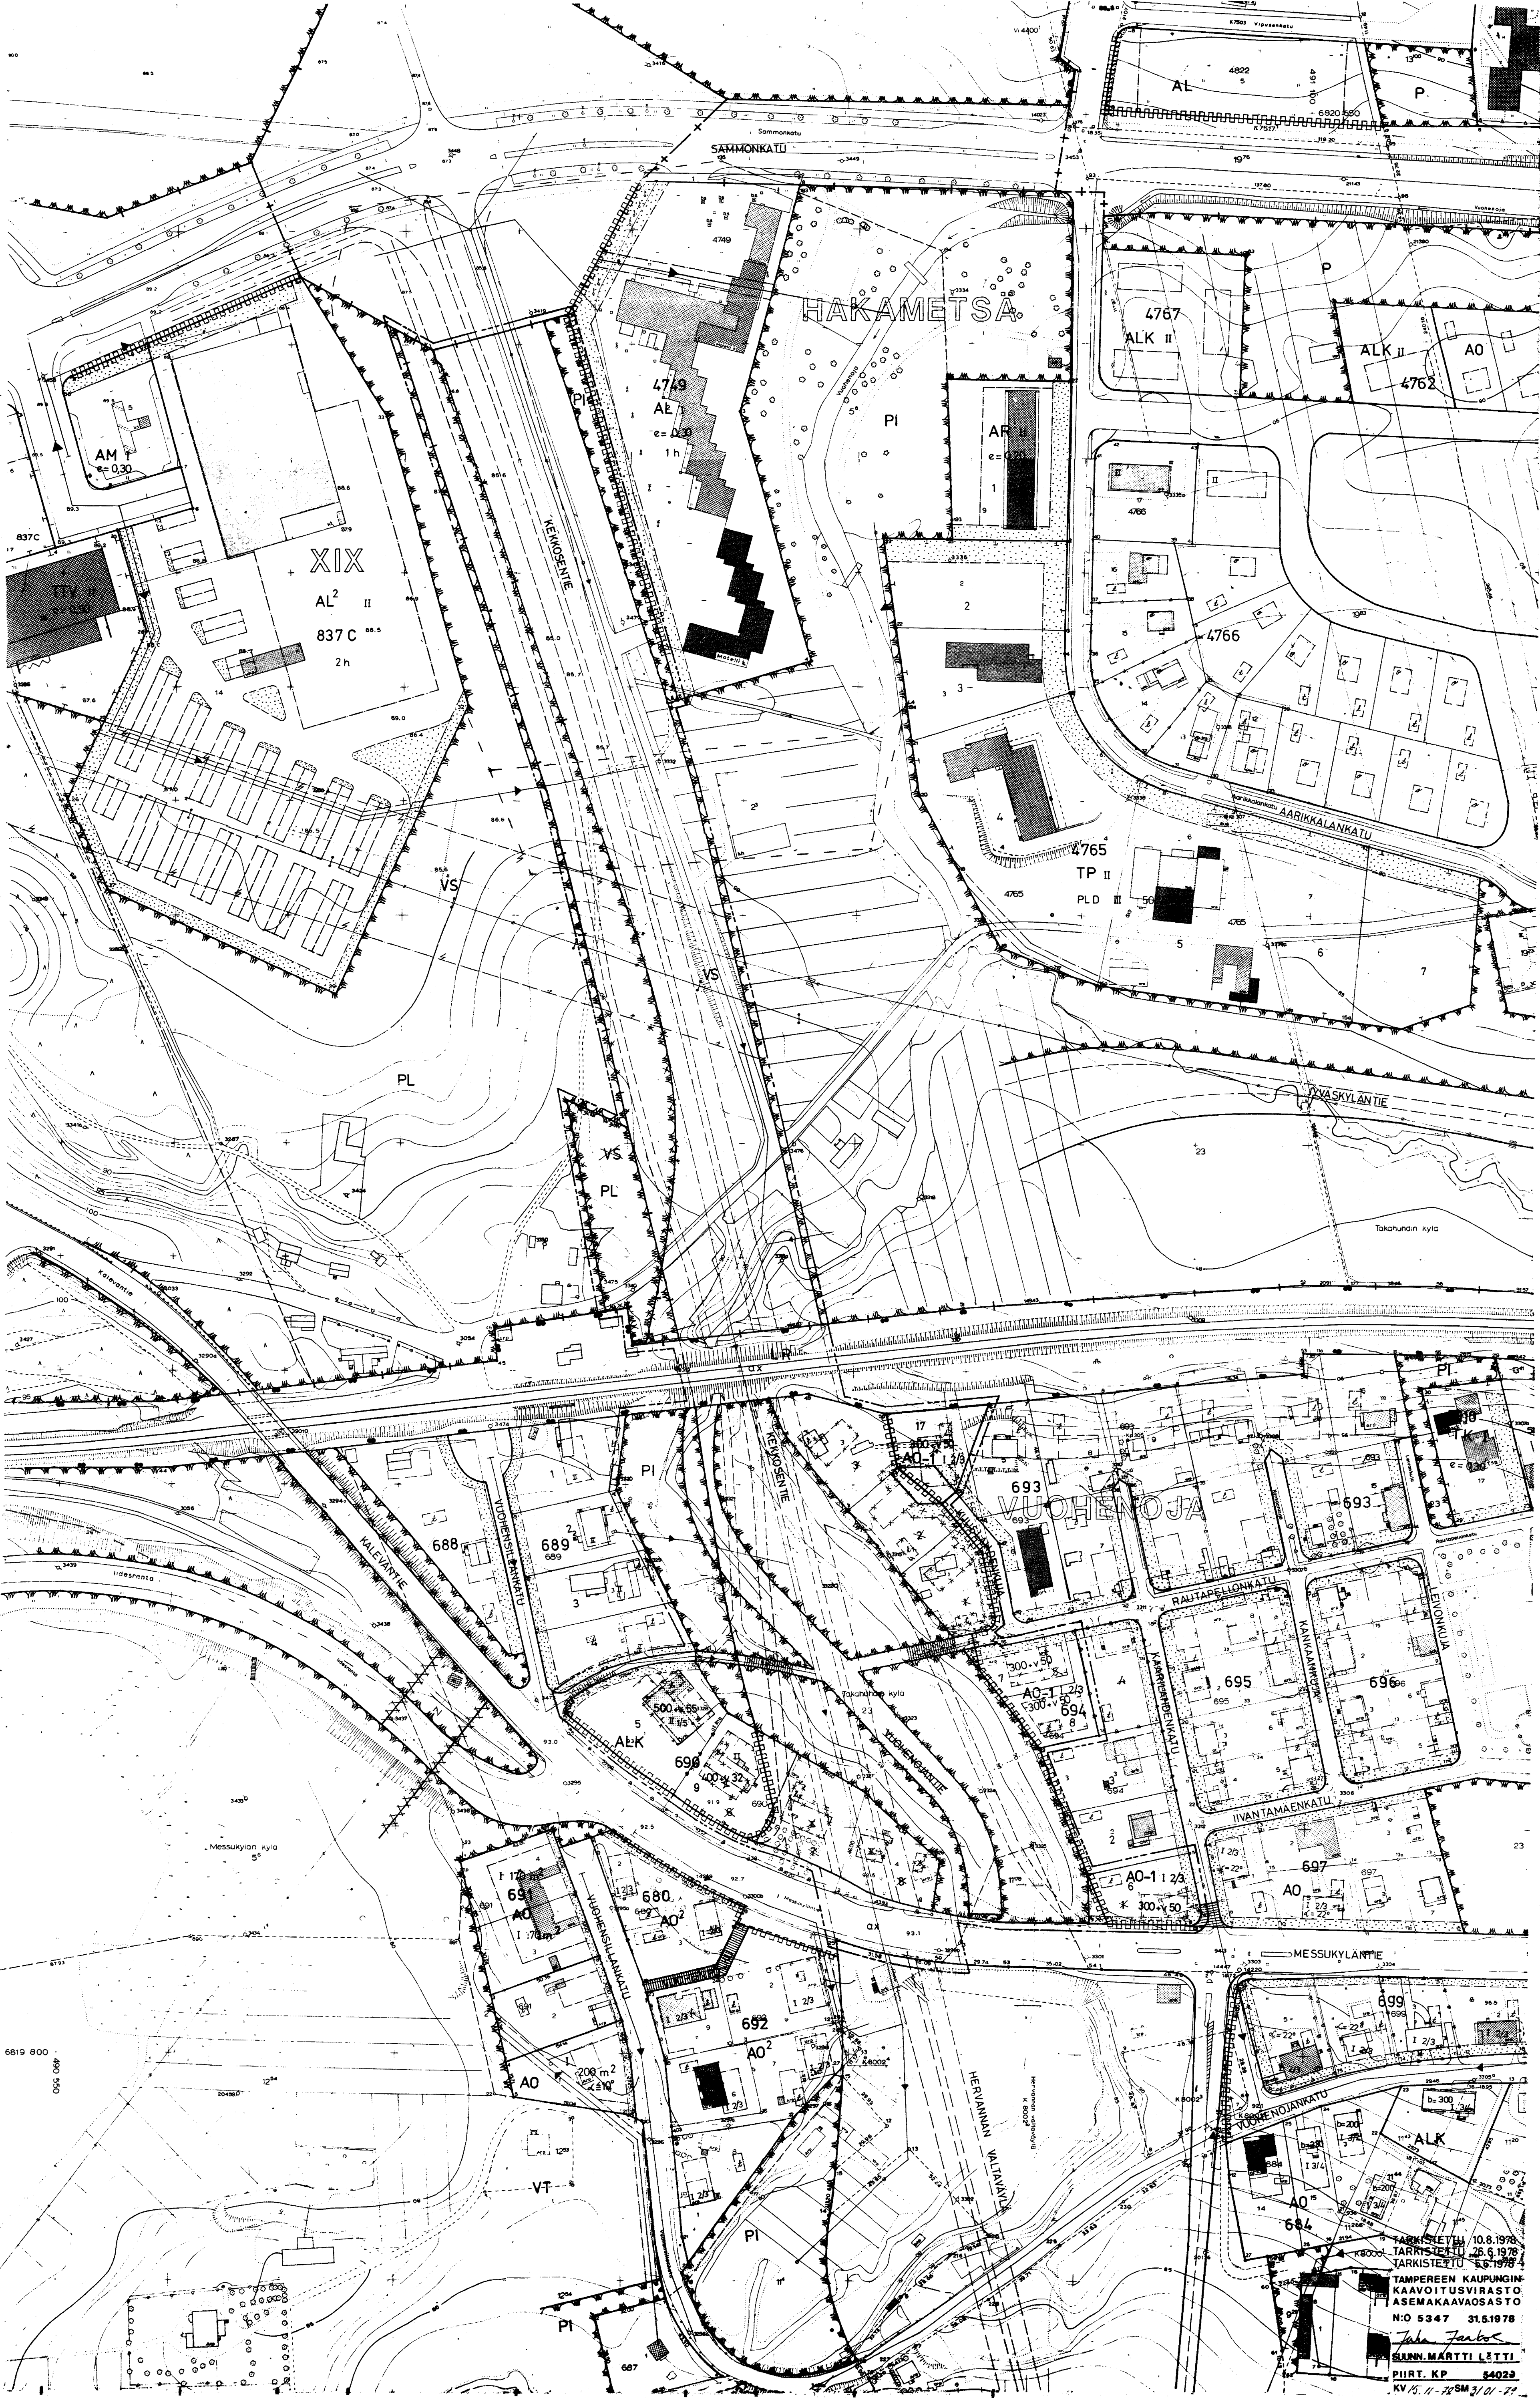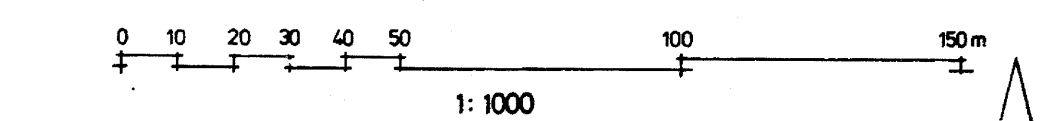

TARKISTETTU 10.8.1978
TARKISTETTU 26.6.1978
TARKISTETTU 26.6.1978
TAMPEREEN KAUPUNGIN
KAUVOITUSVIRASTO
ASEMAKAAVAOSASTO
N:o 5347 31.5.1978
Jukka Järvelä
MARTTI LÄTTI
PIIRI KP 54029
KV 5, 11-26 SM 3/01-79