

**ASEMAKAAVAN MUUTOS
TAMPERE
KAUPUNGINOSA HYHKY
KAUPUNGINOSA RAJA**


**KAUPUNGINOSA KAARILA
KORTTELI N:O 1157
TONTTI N:O 2
KATUALUETTA, LIIKENNEALUETTA
PUISTOALUETTA, URHEILUALUETTA**

Asemakaavamerkinnot ja -määräykset:

- 3m sen kaava-alueen ulkopuolella oleva viiva, jota vahvistaminen koskee.
- + — Kaupunginosan raja.
- Korttelin, korttelinosan ja alueen raja.
- Putkiviemäri.
- Kaupunginosan nimi.
- Korttelin numero.
- Tontin numero.
- MATTILA Kadun tai puiston nimi.
- Eri kaavamääräysten alaisten alueen osien välinen raja.
- Viemäriä varten varattava alue.
- II Roomalainen numero, joka osoittaa rakennusten, rakennuksen tai sen osan suurimman sallitun varsinaisen kerrosluvun.
- 3/4 II Murtoluku roomalaisen numeron edessä osoittaa kellarikerroksessa sallitun, kerrosalaan laskettavan rakennusoikeuden.
- 7000m² Luku, joka osoittaa tontin sallitun varsinaisen kerrosalan.
- Kaupungin tarpeisiin.
- Rakennusala.
- Pysäköimispaikka.
- Kaksitasoisen liikennejärjestelyn alue.
- Risti merkinnän päällä osoittaa merkinnän poistamista.
- Rivitalojen ja muiden kytkettyjen rakennusten korttelialue.
- Omakotirakennusten ja muiden enintään kahden perheen talojen korttelialue.
- Sosiaalista toimintaa palvelevien rakennusten korttelialue, jolle saa rakentaa palvelutalon. Tontilta on varattava yksi autopaikka viittä vanhusten asuntoa, yksi autopaikka kolmea työntekijää sekä yksi autopaikka asuntoa kohti.
- Kunnallisteknisten rakennusten ja laitosten korttelialue. Alueelle saadaan rakentaa lisäksi enintään 30m² suuruisen muuntamoraakennus.
- Istutettava puistoalue.
- Kaikkakulku-, sisääntulo- ja ohitustie tie-, vierä-, suoja- ja näköalueineen.
- Voimansiirtoalue.
- Poistettavat asemakaavamerkinnot ja -määräykset:
- Ohjeellinen rakennusalan raja.
- Istutettava tontin osa.
- Ohjeellinen pysäköimispaikka.
- Sosiaalista toimintaa palvelevien rakennusten korttelialue.
- Porraskatu tai yleiselle jalankululle varattu katualue.
- Luonnontilassa säilytettävä puistoalue.
- Falioilukenttä.
- Pysäköimisalue.
- Autopaikat: 1 ap/5 vanhusten asuntoa, 1 ap/3 työntekijää, 1 ap/ asunto.

Muutetaan 19.1.1978 vahvistettua asemakaavaa n:o 5256/29.8.1977
11.2.1970 " " n:o 2901/8.6.1968

1:1000 0 5 10 20 30 40 50 60 70 80 90 100 150 200

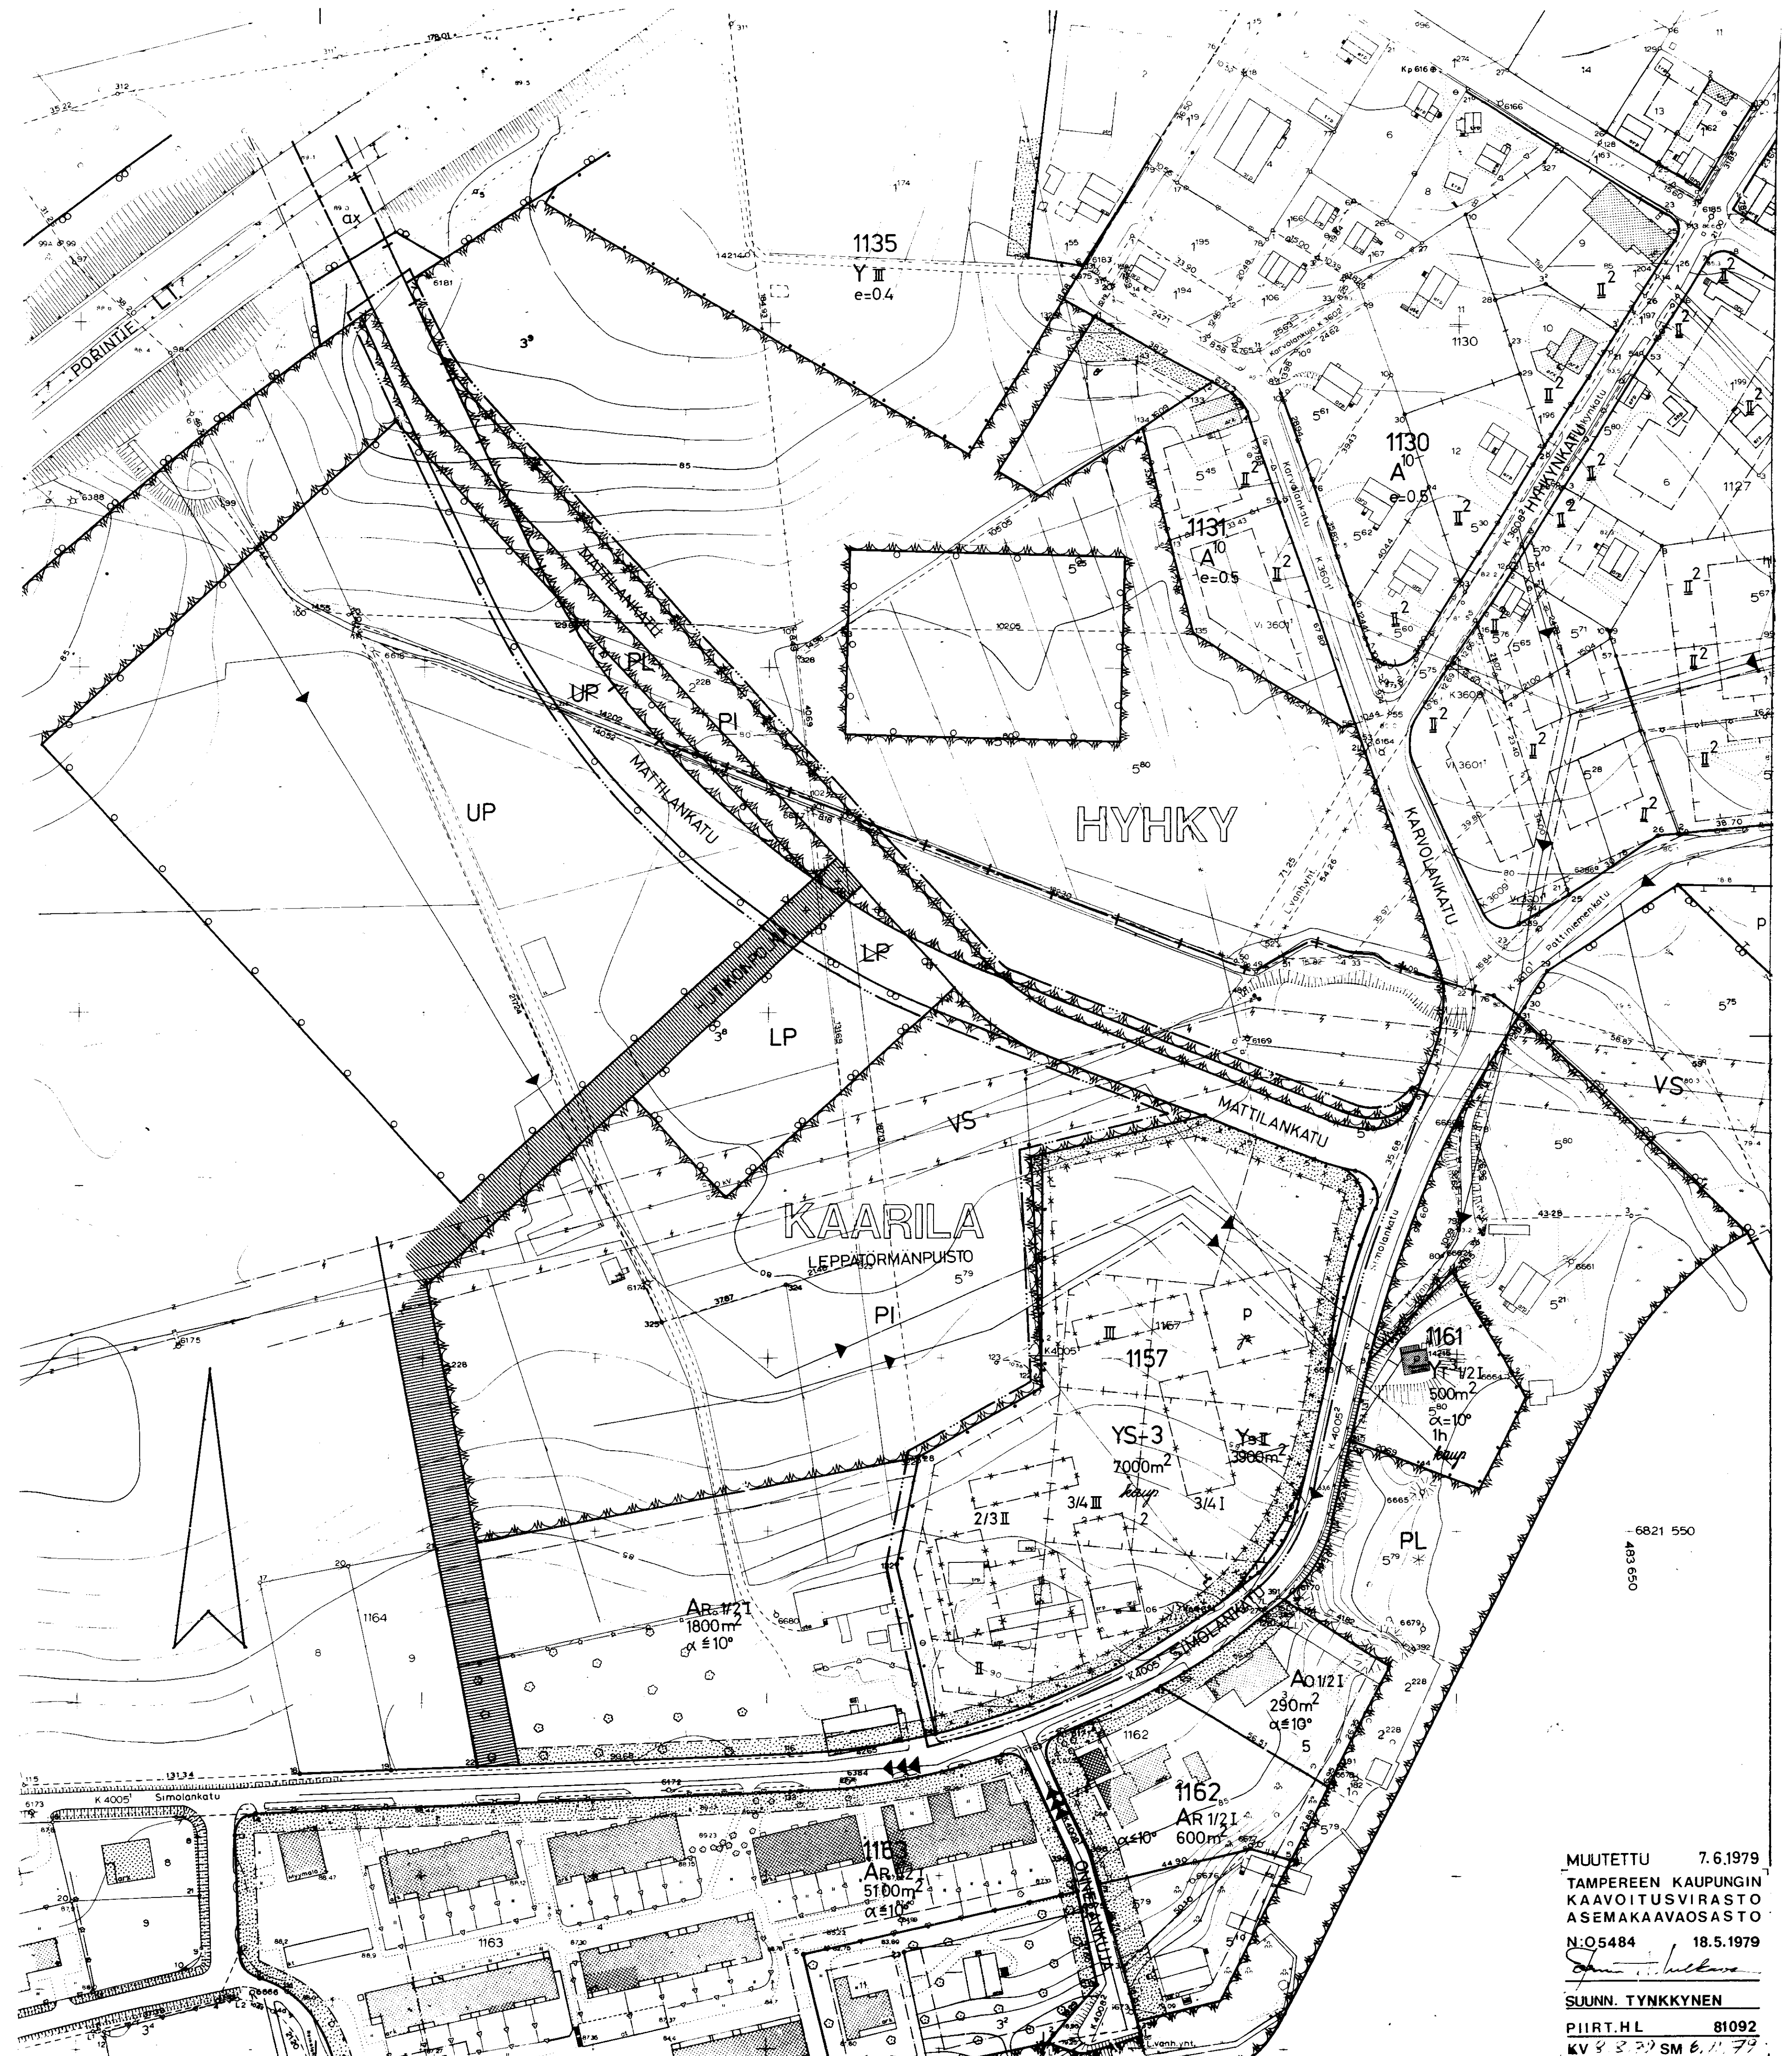

MUUTETTU 7.6.1979
TAMPEREEN KAUPUNGIN
KAARITUSVIRASTO
ASEMAKAAVAOSASTO
N:O 5484 18.5.1979
SUUNN. TYNKKYNNEN
PIIRIT. H.L. 81092
KV 8.8.79 SM 6.11.79