

**ASEMAKAAVA
TAMPERE
KAUPUNGINOSA: TASANNE
KORTTELI N:o 6626
KATU- JA PUISTOALUETTA.**

**ASEMAKAAVAN MUUTOS
KAUPUNGINOSA: TASANNE
PUISTOALUETTA.**

Asemakaavamerkinnyt ja -määräykset:

3m sen kaava-alueen ulkopuolella oleva viiva, jota vahvistaminen koskee.

Eri kaavamääräysten alaisten alueen osien välinen raja.

Korttelin, korttelinosan ja alueen raja.

Paineviemäri.

6626 Korttelin numero.

TA Kaupunginosan nimi.
1 Tontin numero.

RUSTHOLLIN Kadun tai puiston nimi. Ohjeellinen yleiselle jalankululle varattu korttelin osa.

Yleiselle jalankululle varattu katualue.

Yleiselle jalankululle varattu korttelin osa.

Istutettava tontin osa.

Viemäriä varten varattava alue.

I Roomalainen numero, joka osoittaa rakennusten, rakennuksen tai sen osan suurimman sallitun varsinaisen kerrosluvun.

400 m² Luku osoittaa rakennusallalla sallitun kerrosalan neliömetreinä.

Rakennusala.

Saunan rakennusala. Yläindeksi osoittaa rakennusallalla sallitun enimmäiskerrosalan neliömetreinä.

Erillisten majoitusrakennusten rakennusala. Yhden majan kerrosala saa olla enintään 40 m².

Luonnonsuojelualueena säilytettävä korttelialueen osa, jota on hoidettava niin, että maiseman luonne ei oleellisesti muutu.

Pysäköintipaikka.

Risti merkinnän päällä osoittaa merkinnän poistamista.

AOR Omakotirakennusten sekä rivitalojen ja muiden kytkettyjen rakennusten korttelialue.


AL-6 Liikerakennusten korttelialue, joka on varattu hotelli- ja ravintolatoiminnoille. Alueelle saadaan rakentaa vähimmäistöntä huoltohenkilökuntaa varten asuntoja enintään 3 kpl. Rakennusten pääasiallisena julkisivumateriaalina tulee käyttää puuta. Tontilta on varattava yksi autopaikka kerrosalan 40 m²:ä kohti ja yksi autopaikka asuntoa kohti.

Luonnontilassa säilytettävä puistoalue.

VM 30 Muuntaja-alue, jolle saadaan rakentaa enintään 30 m²:n muuntamorakennus.

Muutetaan 23.12.1976 vahvistettua asemakaavaa n:o 5050/3.3.1976.

1:2000
0 10 20 30 40 50 100 150 200 250

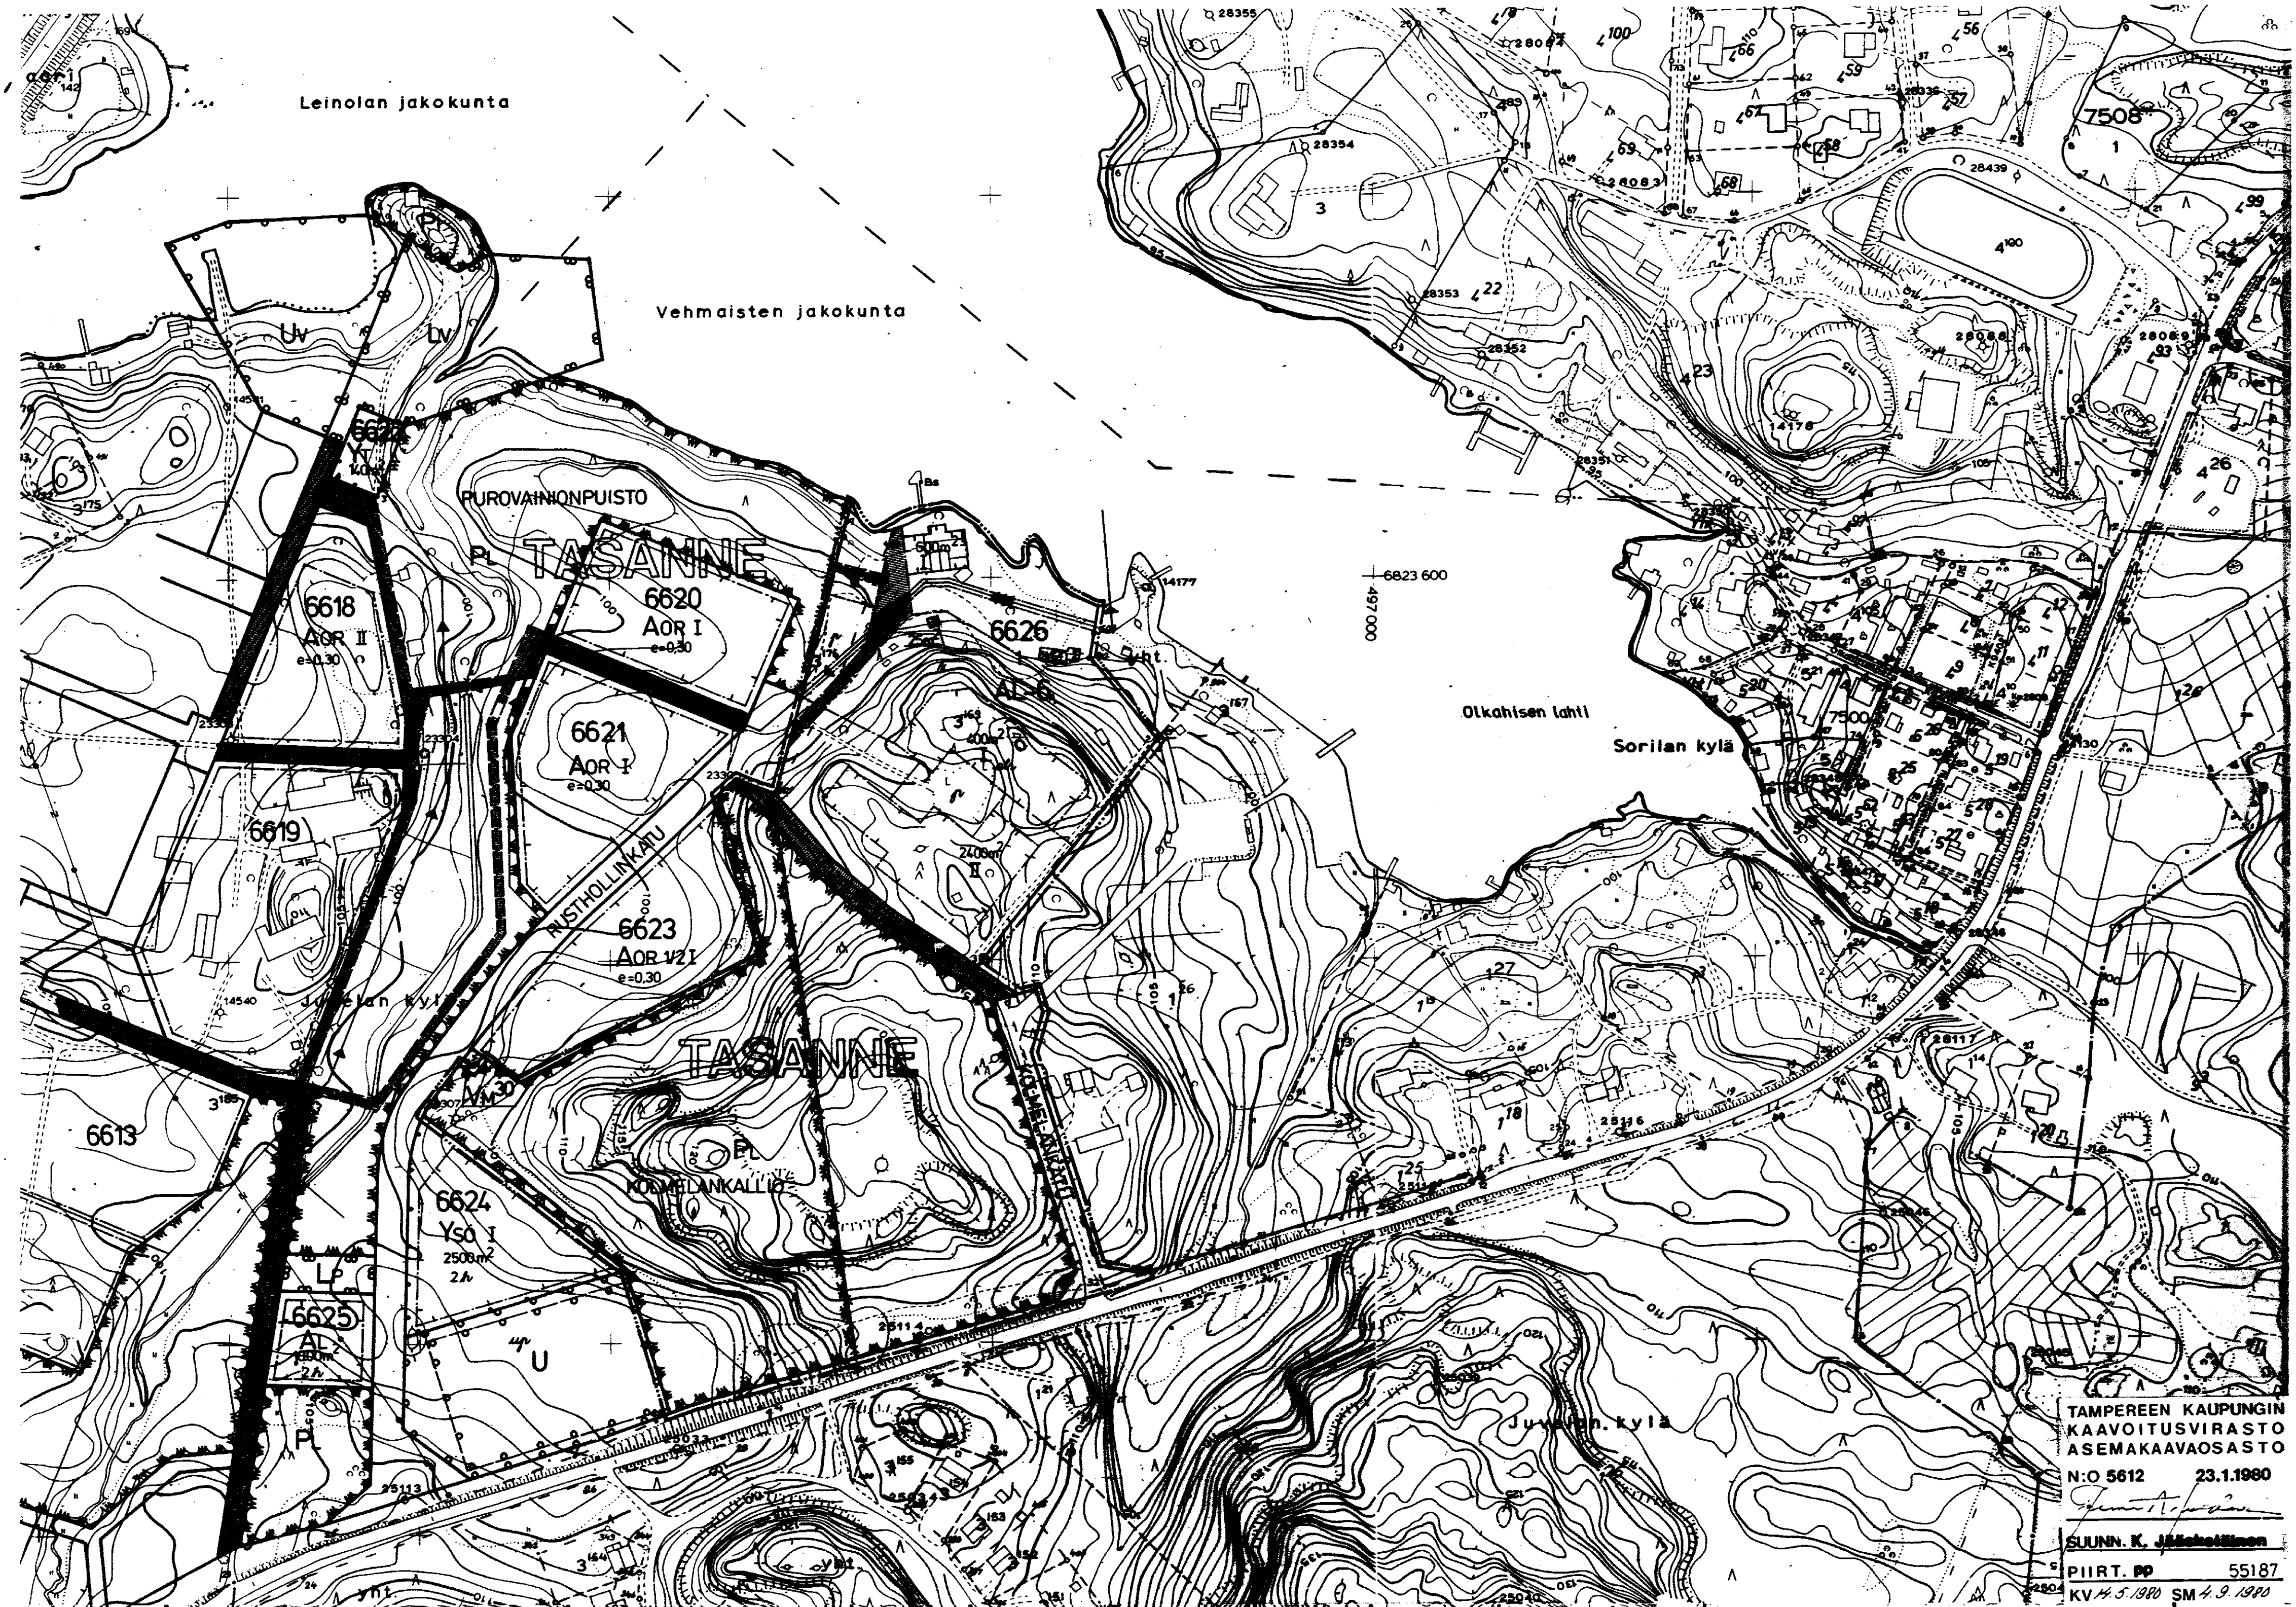

TAMPEREEN KAUPUNGIN
KAARITUSVIRASTO
ASEMAKAVAOSASTO
N:o 5612 23.1.1980
SUUNN. K. Järvelin
PIIRT. P. 55187
KV 14.5.1980 SM 4.9.1980