

ASEMAKAAVAN MUUTOS

TAMPERE

KAUPUNGINOSA K A L K K U

KORTTELI 3555
TONTTI 3
LIIKENNEALUETTA

KAUPUNGINOSA I K U R I

KATUALUETTA

Asemakaavamerkinnot ja -määräykset:

- 3 m sen kaava-alueen ulkopuolella oleva viiva, jota vahvistaminen koskee.
- Eri kaavamääräysten alaisten alueen osien välinen raja.
- Kaupunginosan raja.
- Korttelin, korttelinosan ja alueen raja.
- Ohjeellinen tontin raja.

KAL
3555

3

JOENTAUST

III

e=0,5

7h

×

TTV

LR

rxke

Kaupunginosan nimi.

Korttelin numero.

Tontin numero.

Kadun nimi.

Viemäriä varten varattava alue.

Roomalainen numero, joka osoittaa rakennusten, rakennuksen tai sen osan suurimman sallitun varsinaisen kerrosluvun.

Tonttitehokkuusluku eli tontin kerrosalan suhde tontin pinta-alaan.

Rakennusala.

Alueelle on istutettava lehtipuita.

Tontin sallittu asuinhuoneistomäärä.

Risti merkinnän päällä osoittaa merkinnän poistamista.

Yhdistettyjen teollisuus- ja varastorakennusten korttelialue.

Rautatiealue.


Rautatiealueen osa, jolle saa rakentaa rautatien ja kehätien eritasoristeyksen.

Tontille on varattava autopaikkoja: Yksi autopaikka asuntoa kohti, sekä yksi autopaikka kolmea työntekijää kohti.

Tontilla tulee olla tarpeelliset tilat kuormausta ja purkamista varten.

Muutetaan 7.8.1974 vahvistettua asemakaavaa no 4376/20.9.1973.
" 18.10.1967 " " no 2516/16.9.1966.

0 10 20 30 40 50 100 150m
1:1000

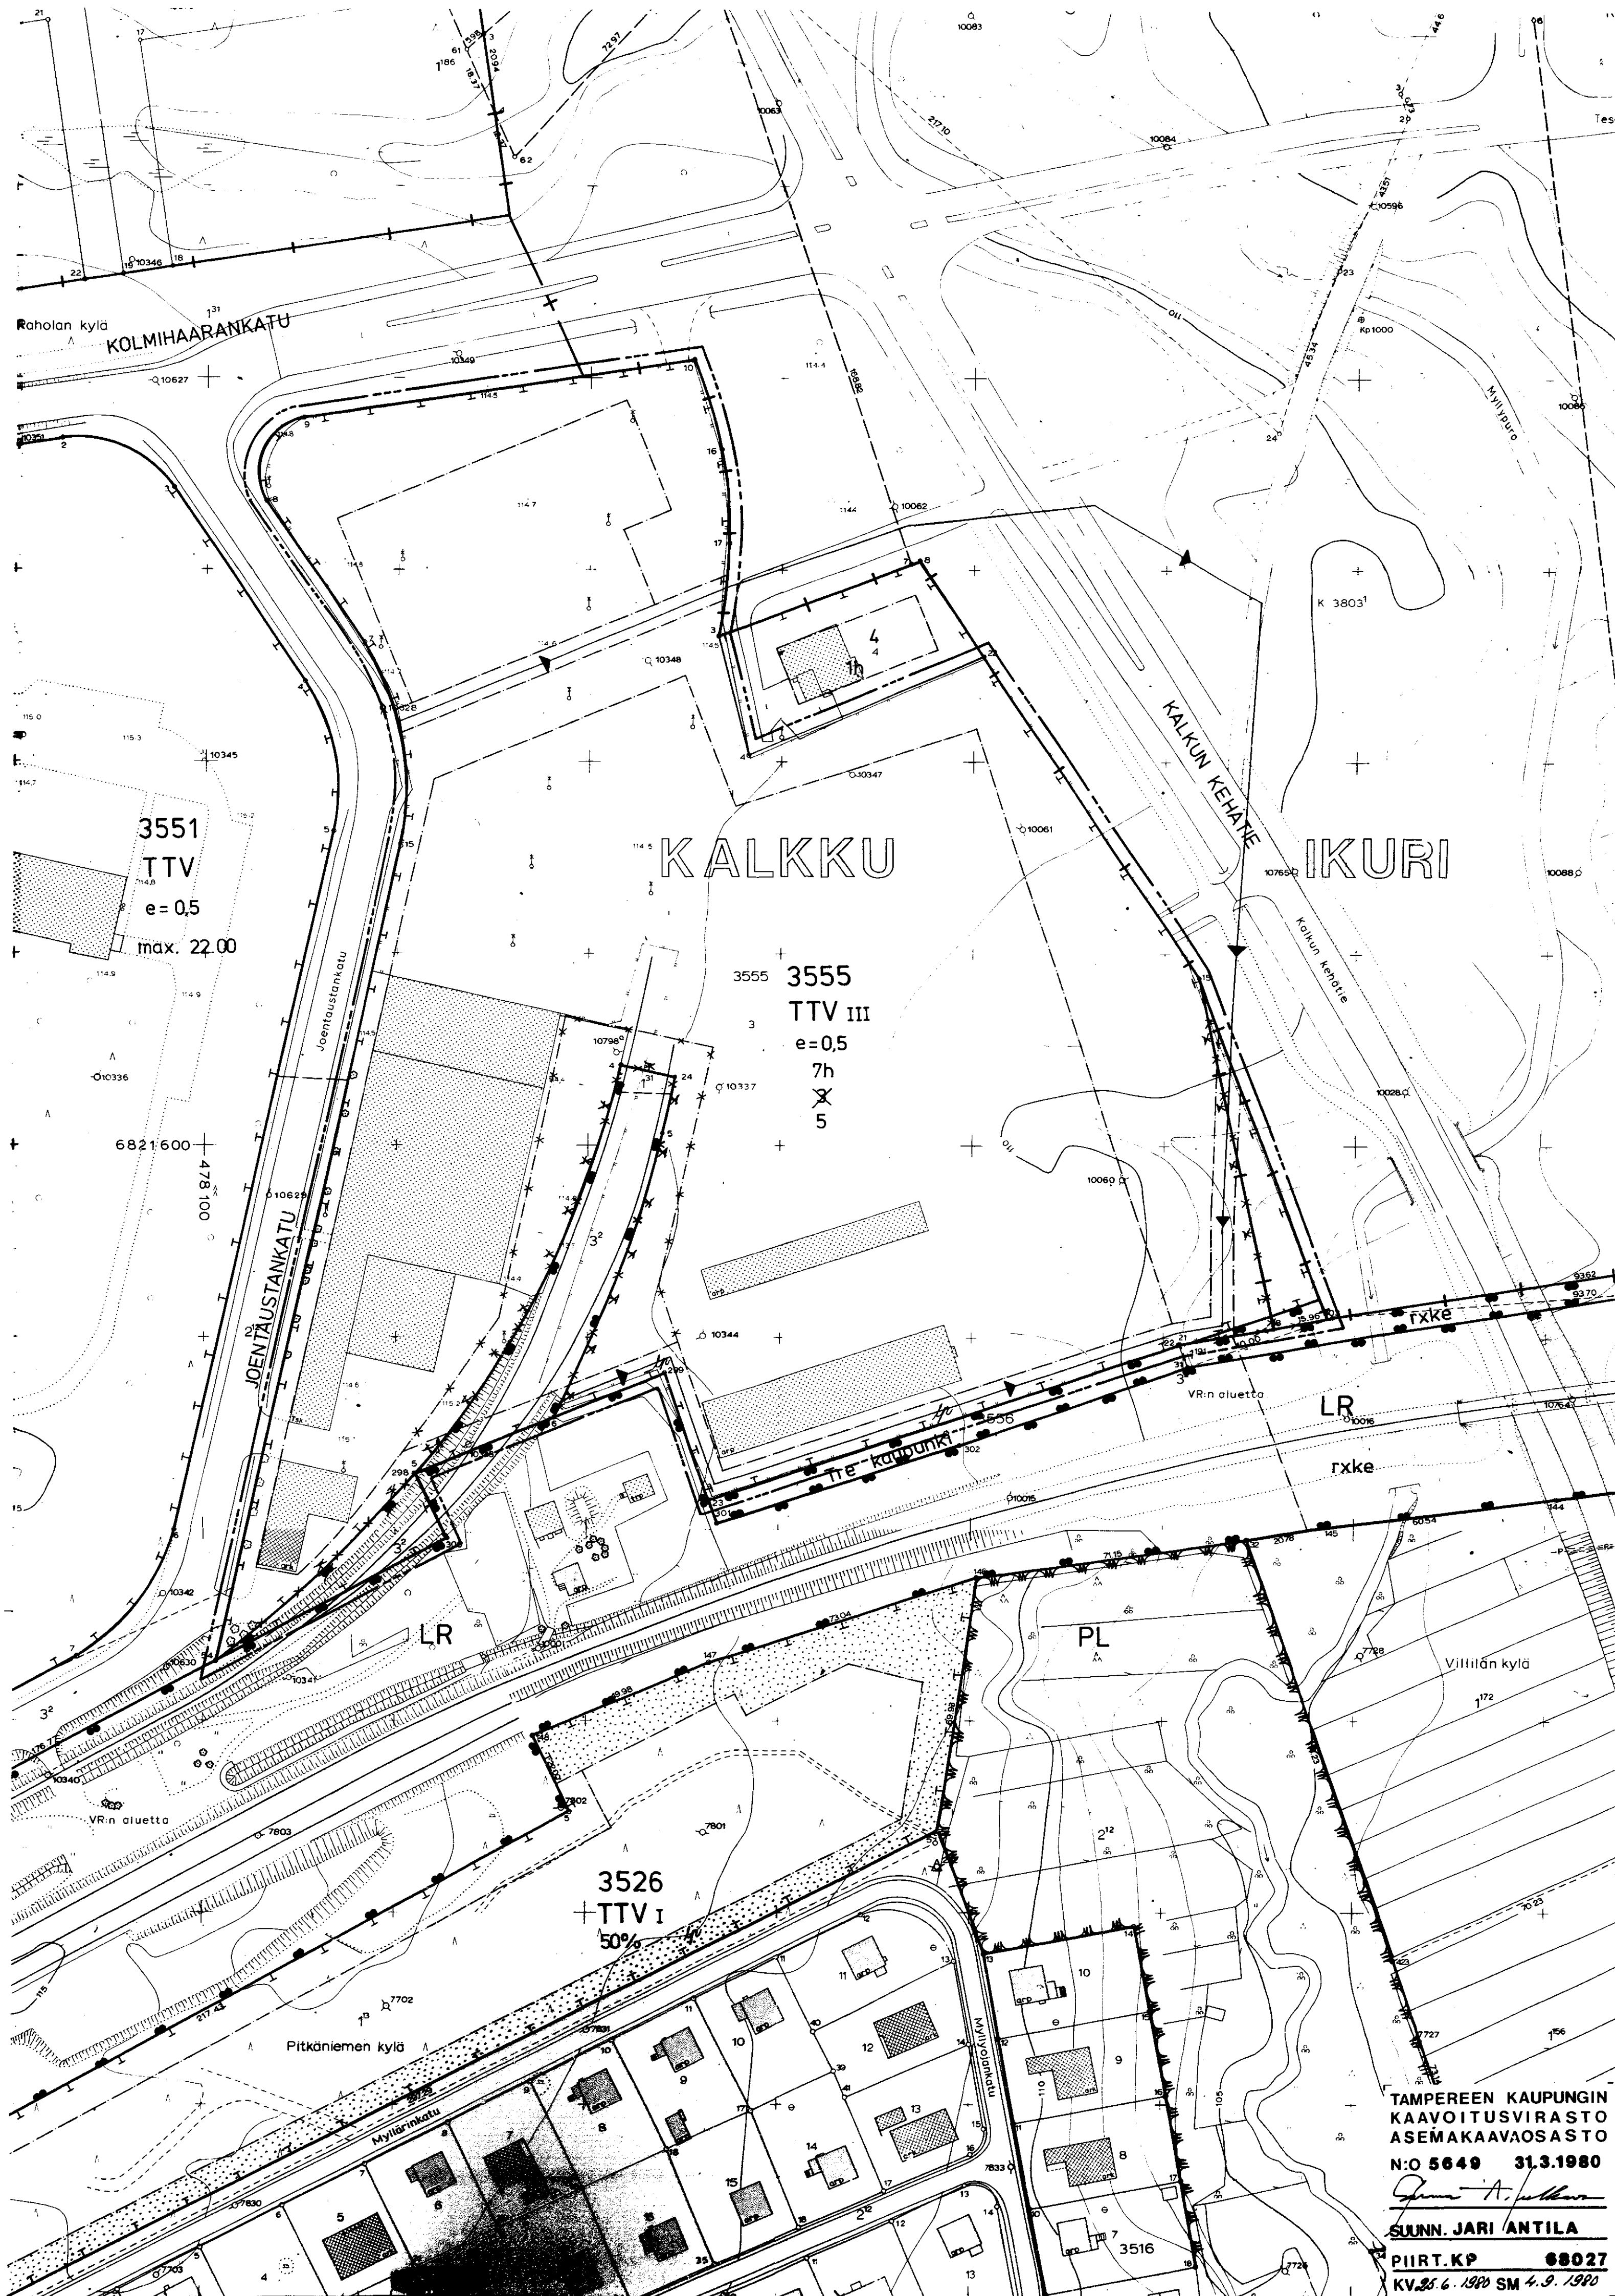

TAMPEREEN KAUPUNGIN
KAAVOITUSVIRASTO
ASEMAKAAVAOSASTO
N:O 5649 31.3.1980
SUUNN. JARI ANTILA
PIIRT. KP 88027
KV. 6. 1980 SM 4.9.1980