

ASEMAKAAVAN MUUTOS  
T A M P E R E  
Kaupunginosa LUKONMÄKI  
Kortteli / Tontti 6310/15 ja 6318/1

ASEMAKAAVAMERKINNÄT JA -MÄÄRÄYKSET:

3 m sen kaava-alueen ulkopuolella oleva viiva, jota vahvistaminen koskee.

Eri kaavamääräysten alaisten alueen osien välinen raja.

Korttelin, korttelinosan ja alueen raja.

Ohjeellinen tontin raja.

Putkiviemäri.

Viemäriä varten varattava alue.

LU 6310 15  
FINNINMÄEN  
Korttelin numero.

Tontin numero.

Kadun tai puiston nimi.

Ohjeellinen jalankululle varattu alueen osa.

Istutettava tontin osa. Alueelle saa rakentaa jalankulku- ja huolto-  
teitä sekä leikkipaikkoja.

Rajan osa, jonka poikki ajo alueelle ei ole sallittu.

II Roomalainen numero, joka osoittaa rakennusten, rakennuksen tai sen osan  
suurimman sallitun varsinaisen kerrosluvun.

e=030 Tonttitehokkuusluku eli tontin kerrosalan suhde tontin pinta-alaan.

a Alue, jolle rakennukset tontilla on sijoitettava (rakennusala).

m Autosäilytyspaikan rakennusala.

a Myymälän tai liikkeen rakennusala.

yt Alueen alittava liikenneväylä.

Alueella on varauduttava luovuttamaan n. 14 x 14 m<sup>2</sup> suuruinen ala tai  
rakennuksessa 60 m<sup>2</sup> suuruinen tila muuntamoa ja kaupungin puhtaanapi-  
to- ja puisto-osastoa varten. Tiloja ei lueta rakennusoikeuteen.

X Risti merkinnän päällä osoittaa merkinnän poistamista.

AR Rivitalojen ja muiden kytkettyjen rakennusten korttelialue.

AOR Omakotirakennusten sekä rivitalojen ja muiden kytkettyjen rakennus-  
ten korttelialue. Rakentamattomat korttelialueen osat, joita ei käy-  
tetä liikenteeseen, leikkialueiksi tms, on istutettava. Rakentamat-  
ta jäävä osa rakennuslupa-

AK-1  
ALK

Yso  
P  
P

POISTETTAVAT ASEMAKAAVAMERKINNÄT JA -MÄÄRÄYKSET:

Jalankululle varattu katualue.

Muutetaan 7.11.1974 vahvistettua asemakaavaa n:o 4565/30.5.1974.  
"- 3.09.1976 "- "- n:o 5042/18.2.1976.

1:1000  
0 5 10 20 30 40 50 60 70 80 90 100 150m

viranomaisen hyväksymällä aiotyypillä. Rakennuslupa-alueelle saa rakentaa talous-  
rakennuksia, autokatoksia ja -suojia, joita ei lueta rakennusoikeuteen.  
Autopaikkojen vähimmäismäärät on:  
AOR-korttelialueet 1½ autopaikkaa asuntoa kohti.

Asuntokerrostalojen korttelialue.

Yhdistettyjen liike- ja asuntokerrostalojen korttelialue. Korttelialue  
on rakennettava yhtenäisen suunnitelman mukaisesti. Rakennusten katoille  
saa varsinaisen rakennusoikeuden lisäksi rakentaa saunoja tms. tiloja  
asukkaiden käyttöön, kuitenkin enintään 40 % kattopinta-alasta. Vesikatto-  
rakenteet eivät saa nousta yhtenäisen vaakasuoran kattolistan rajoittaman  
vaakatason yläpuolelle. Rakentamattomat korttelialueen osat, joita ei käy-  
tetä liikenteeseen, leikkialueiksi tms, on istutettava. Jokainen piha on  
istutettava siten, että sillä on yksi puu jokaista 50 m<sup>2</sup> pihan alaa kohti.  
Tontteja ei saa aidata.


Autopaikkojen vähimmäismäärät ovat:  
ALK-korttelialueet: 1 autopaikka kerrosalan 70 m<sup>2</sup> kohti tai 1 auto-  
paikka asuntoa kohti.

Liiketilat: 1 autopaikka kerrosalan 55 m<sup>2</sup> kohti.

Sosiaalista ja opetustoimintaa palvelevien rakennusten korttelialue.

Puistoalue.

Luonnontilassa säilytettävä puistoalue.

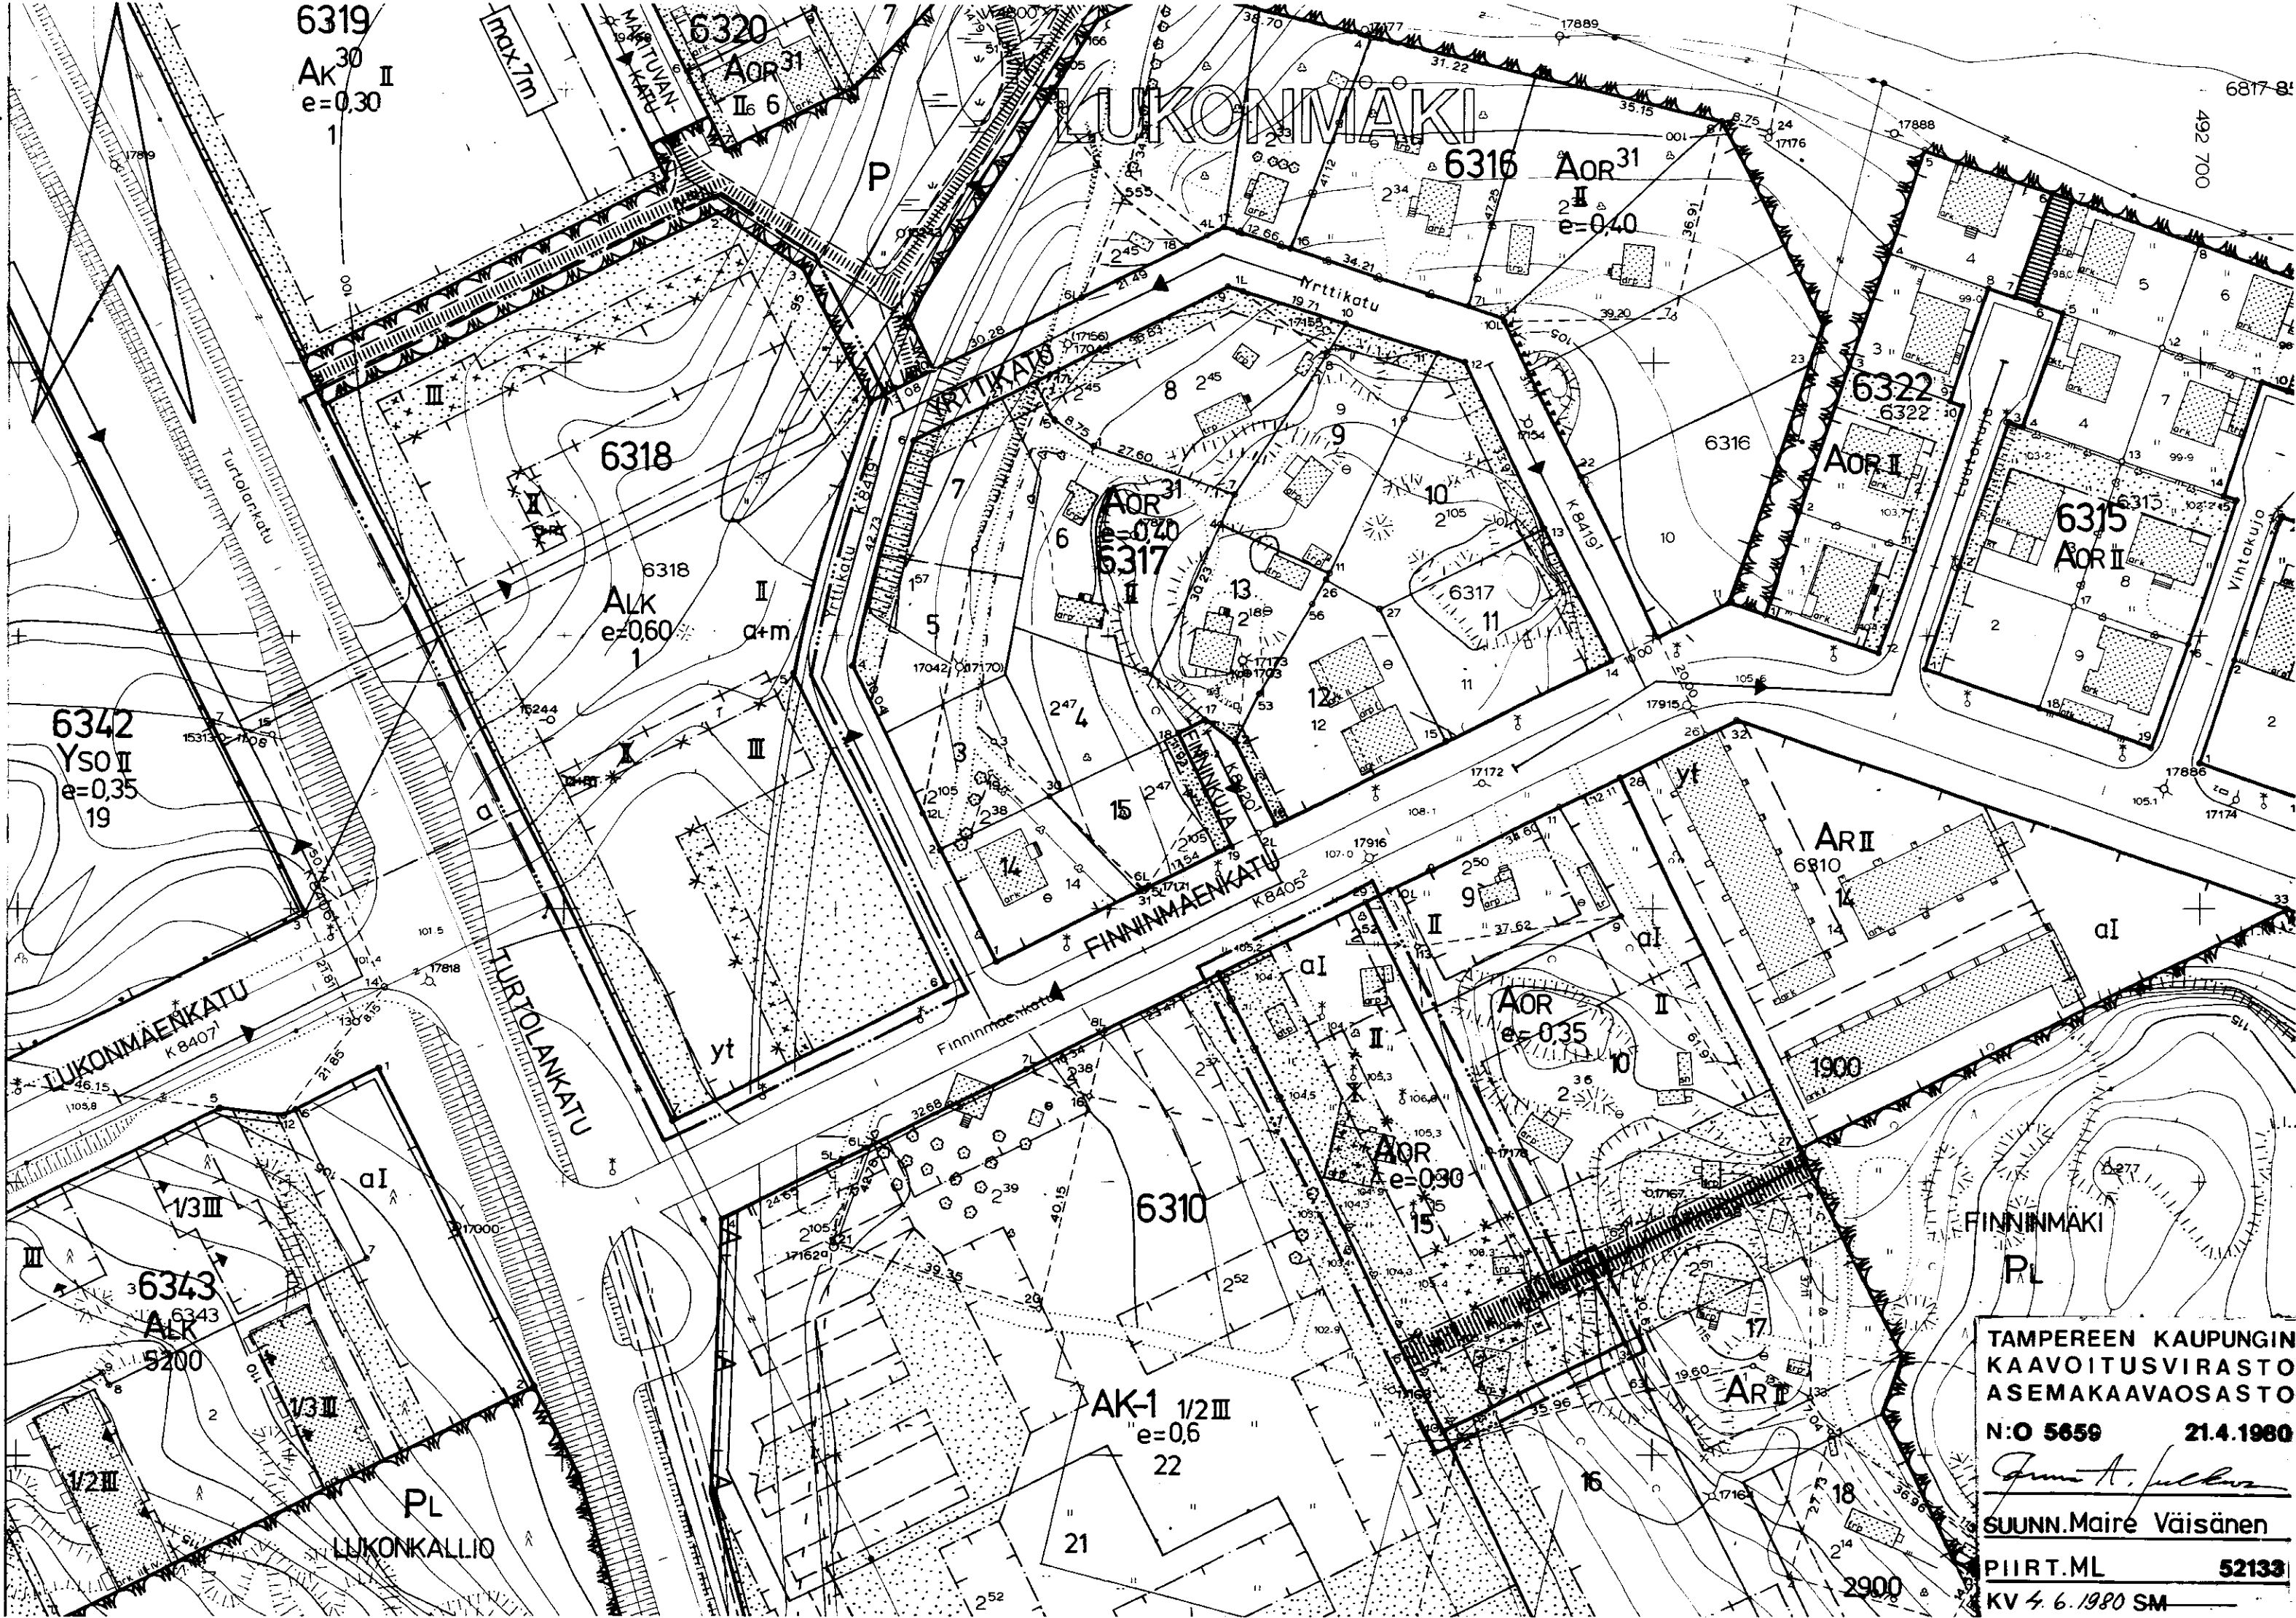

TAMPEREEN KAUPUNGIN  
KAAVOITUSVIRASTO  
ASEMAKAAVAOSASTO  
N:o 5659 21.4.1980  
SUUNN. Maire Väisänen  
PIIRIT ML 52133  
KV 4.6.1980 SM