

ASEMAKAAVAN MUUTOS TAMPERE

KAUPUNGINOSA LAMMINPÄÄ
PUISTOALUETTA

ASEMAKAAVAN MUUTOKSELLA MUODOSTUU TAMPERE

KAUPUNGINOSA LAMMINPÄÄ
KORTTELI NO 2054
KATUALUETTA

ASEMAKAAVAMERKINNÄT JA -MÄÄRÄYKSET:

- 3 m sen kaava-alueen ulkopuolella oleva viiva, jota vahvistaminen koskee.
- Korttelin, kortteliosan ja alueen raja.
- Eri kaavamääräysten alaisten alueenosien välinen raja.
- Ohjeellinen tontin raja.
- Risti merkinnän päällä osoittaa merkinnän poistamista.
- Kaupunginosan nimi.
- Korttelin numero.
- Tontin numero.
- Kadun tai puiston nimi.
- Roomalainen numero osoittaa rakennusten, rakennuksen tai sen osan suurimman sallitun kerrosluvun.
- Murtoluku roomalaisen numeron edessä osoittaa, kuinka suuren osan rakennuksen suurimman kerroksen alasta saa kaavassa lukumäärältään mainittujen kerrosten alapuolella olevasta tilasta kerrosluvun estämättä käyttää kerrosalaan laskettavaksi tilaksi.
- Murtoluku roomalaisen numeron jäljessä osoittaa, kuinka suuren osan rakennuksen suurimman kerroksen alasta saa kaavassa lukumäärältään mainittujen kerrosten yläpuolella olevasta tilasta kerrosluvun estämättä käyttää kerrosalaan laskettavaksi tilaksi.
- Tehokkuusluku eli kerrosalan suhde tontin pinta-alaan.
- Kattokaltevuus.
- Rakennusala.

LAN
2054

1

I



1/2 I

I 2/3

e = 0,25

$\alpha \geq 15^\circ$

[]

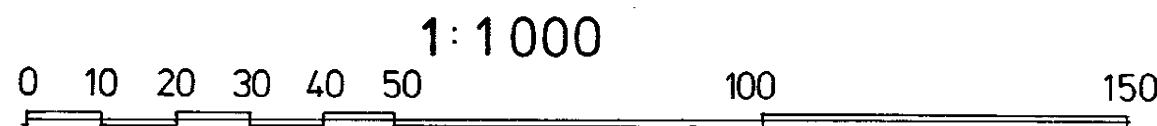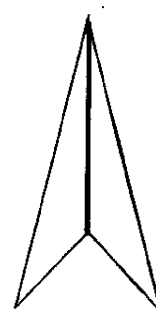


- Rakennusala, jolle saa sijoittaa talousrakennuksen.
- Katu.
- Jalankululle ja polkupyöräilylle varattu katu, jolla tontille ajo on sallittu.
- A0-1 Erillispientalojen korttelialue. Luonnollisen maanpinnan yläpuolella olevaa kellarikerrosta ei saa rakentaa.
- A0-6 Erillispientalojen korttelialue.
- A0 Asunto- tai liikekortteli.
- A Asunto- tai liikerakennusten korttelialue.
- Puistoalue.

- POISTETTAVAT ASEMAKAAVAMERKINNÄT JA -MÄÄRÄYKSET:
- Yleiselle jalankululle varattu puistoalueen osa, jolla sallitaan ajoyhteys tonteille 7 ja 8/2003.
- Luonnontilassa säilytettävä puistoalue.

MUUTETAAN 23. 3.1978 VAHVISTETTUA ASEMAKAAVAA N:O 5229/26. 5.1977

MUUTETAAN 22.11.1945 VAHVISTETTUA ASEMAKAAVAA N:O 9/26. 6.1945

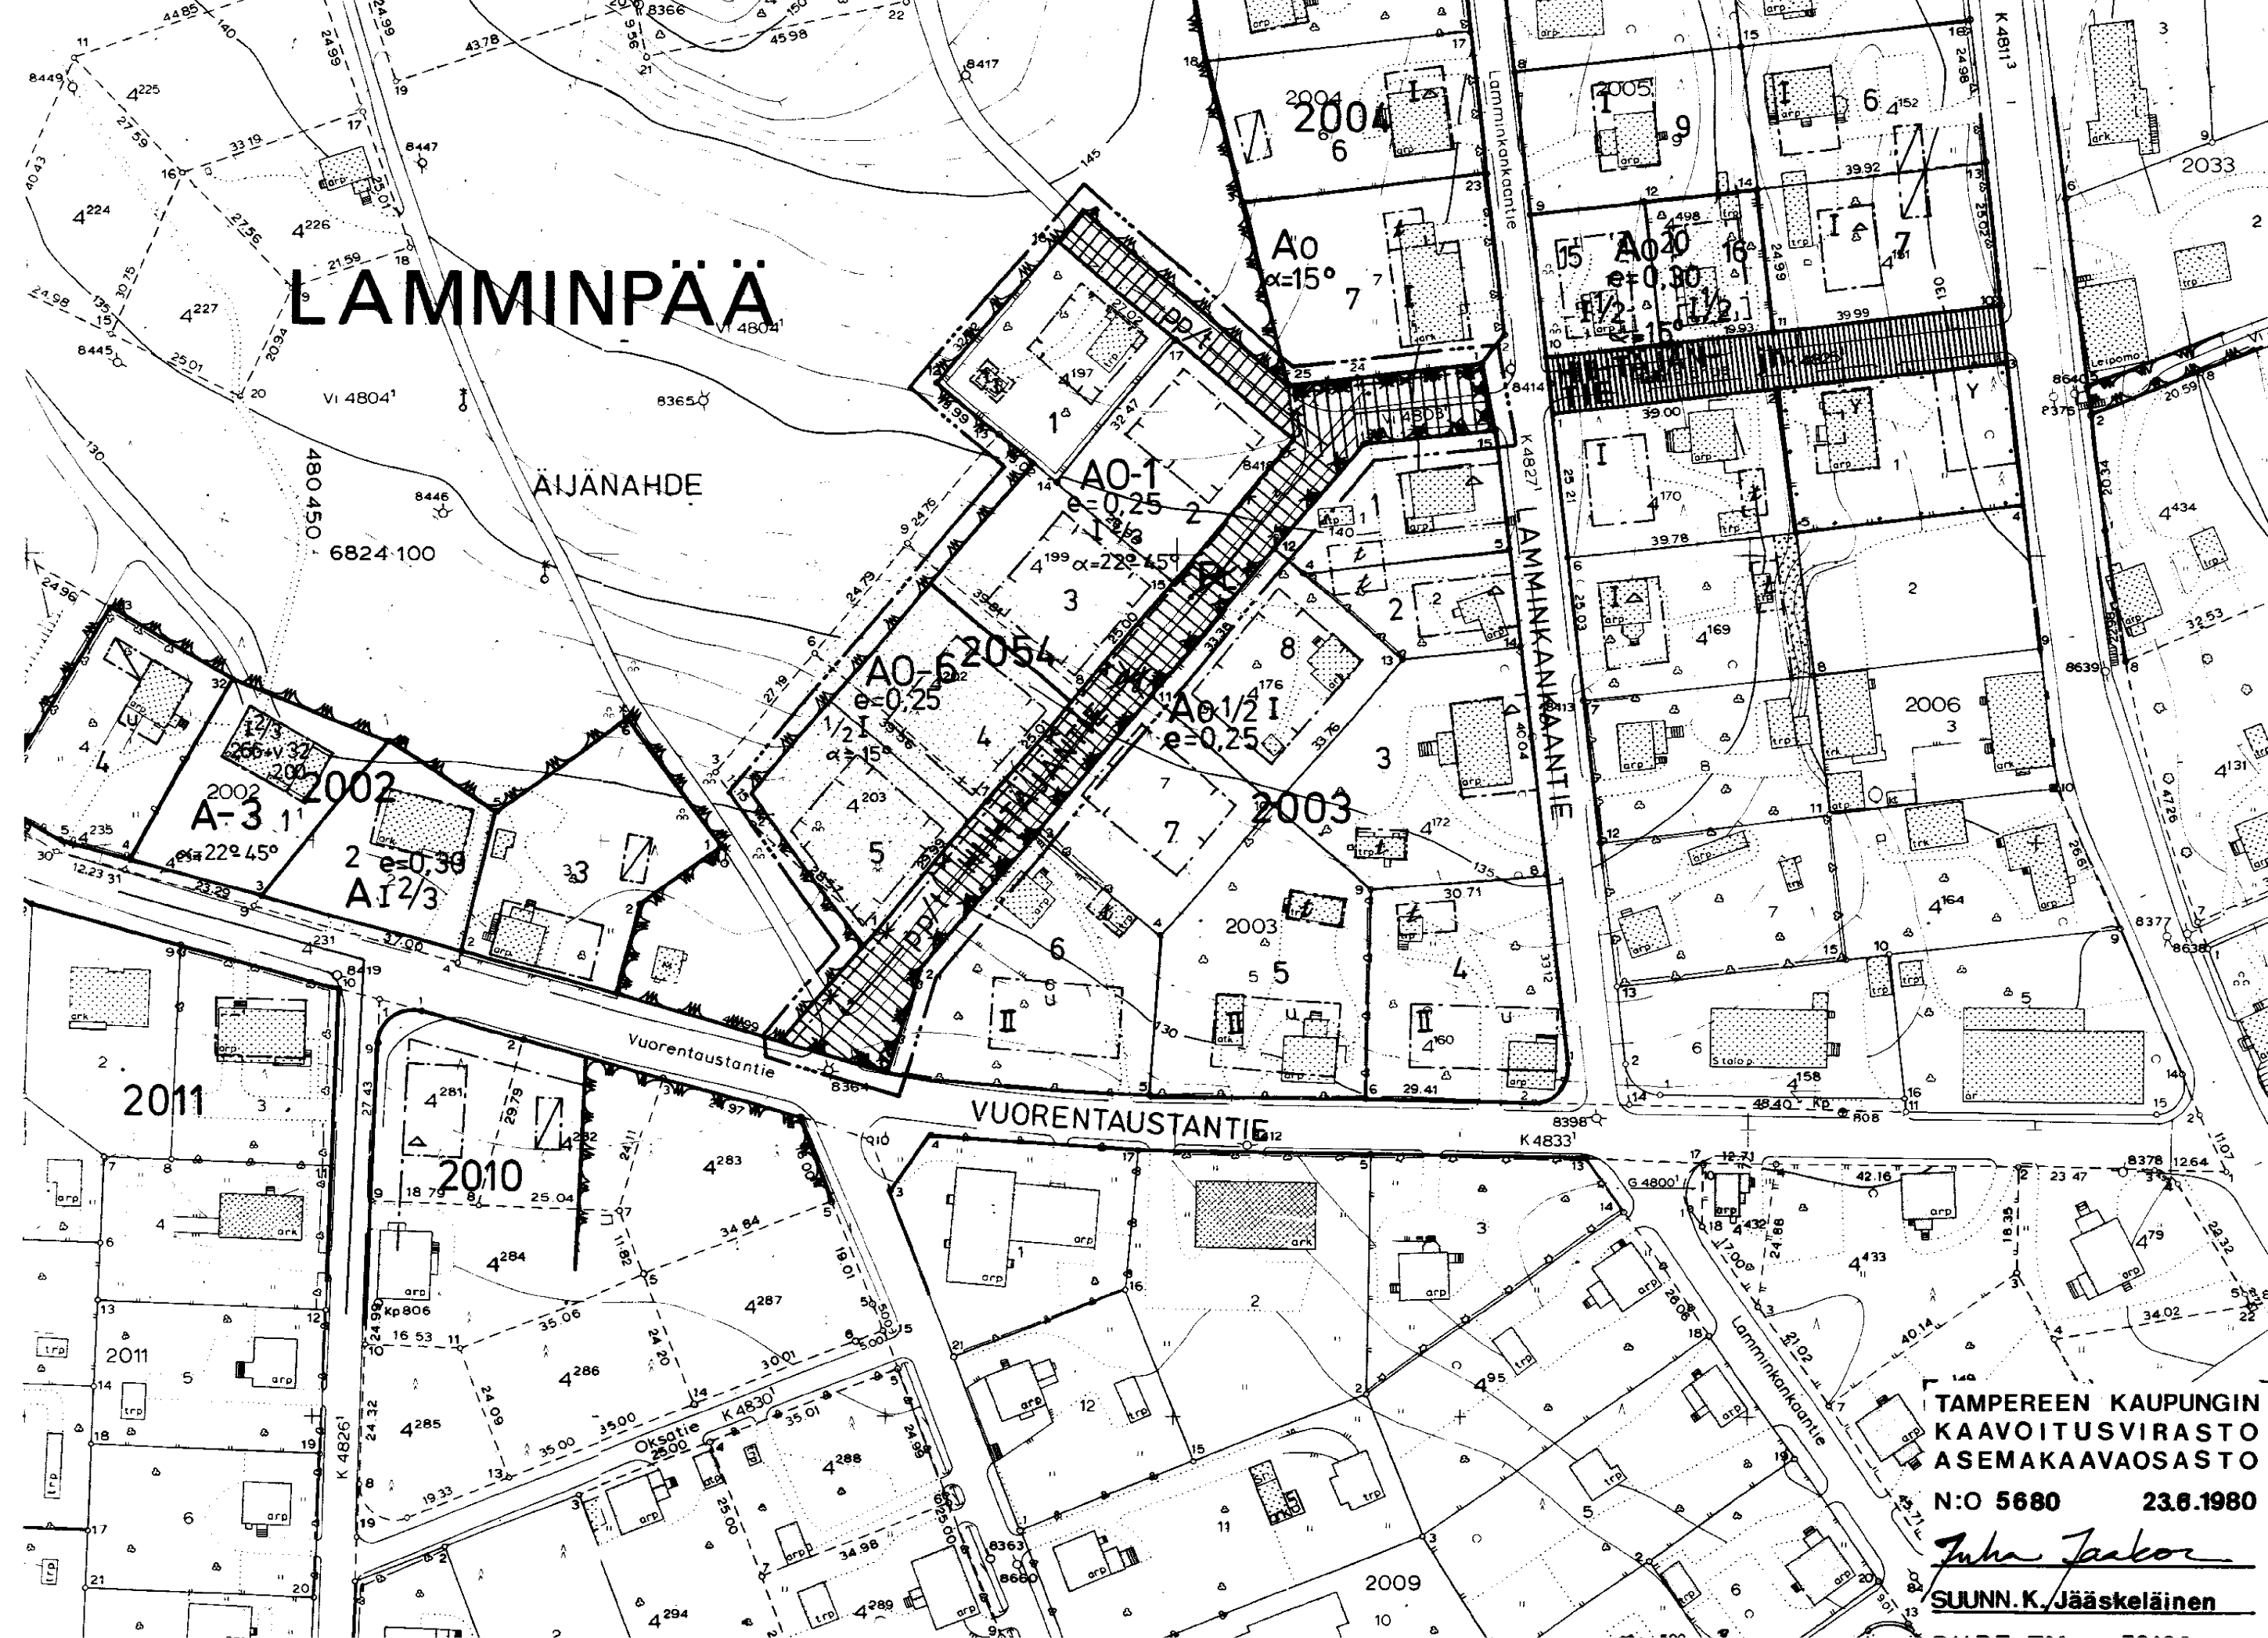

TAMPEREEN KAUPUNGIN
KAAVOITUSVIRASTO
ASEMAKAAVAOSASTO
N:O 5680 23.6.1980

Juha Järvelin
SUUNN. K. Jääskeläinen