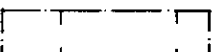
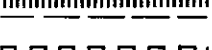
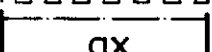
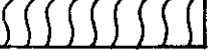




ASEMAKAAVAN MUUTOS
T A M P E R E
Kaupunginosa RISTINARKKU
Kortteli/ Tontti 5018/1-6, 5019/1-3
Katualuetta

ASEMAKAAVAN MUUTOKSELLA MUODOSTUU
Kortteli/ Tontti 5018/7-8, 5019/4-5, 5028/1-5, 5036/1-2
Katualuetta
Virkistysaluetta

ASEMAKAAVAMERKINNÄT JA -MÄÄRÄYKSET:
3 m sen kaava-alueen ulkopuolella oleva viiva, jota vahvistaminen koskee.

- + — Kaupunginosan raja.
— — — Korttelin, korttelinosan ja alueen raja.
- - - Eri kaavamääräysten alaisten alueenosien välinen raja.
- - - Ohjeellinen ei kaavamääräysten alaisten alueenosien välinen raja.
- - - Ohjeellinen tontin raja.
x Risti merkin päällä osoittaa merkinnän poistamista.
RI Kaupunginosan nimi.
5019 Korttelin numero.
7 Tontin numero.
SUOMALANK Kadun tai puiston nimi.
I Roomlainen numero osoittaa rakennusten, rakennuksen tai sen osan suurimman sallitun kerrosluvun.
14/5 Murtoluku roomalaisen numeron jäljessä osoittaa, kuinka suuren osan rakennuksen suurimman kerroksen alasta saa kaavassa lukumäärältään mainittujen kerrosten yläpuolella olevasta tilasta kerrosluvun estämättä käyttää kerrosalaa laskettavaksi tilaksi.
e=0,25 Tehokkuusluku eli kerrosalan suhde tontin pinta-alaan.
α=34° Kattokaltevuus.
 Rakennusala.
 Istutettava alueen osa.
 Katu.
 Jalankululle varattu katu.
 Ohjeellinen yleiselle jalankululle varattu alueen osa.
 Ajoliikenne korttelirajan kohdalta kielletty.
 Eritasaisen liikennejärjestelyn alue.
180+v30 Lukusarja, jossa ensimmäinen luku ilmoittaa sallitun asutokerrosalan neliömetreitä ja toinen luku ainoastaan maanpäälliseksi varasto-, auto- suoja- ja taloustilaksi osoitettavan kerrosalan neliömetrimäärän.
AO-2 Erillispientalojen korttelialue. Julkisivupinnan ja vesikaton leikkauksen keskikorkeus on enintään 5,5 m. Luonnollisen maanpinnan yläpuolella olevaa kellarikerrosta ei saa rakentaa.
A-4 Asuinrakennusten korttelialue.
ALK-6 Yhdistettyjen liike- ja asutokerrostalojen korttelialue.
α Vähintään PL. 4 §:n DI-luokan määräykset täyttävän omakotirakennuksen rakennusala. Rästyskorkeus enintään 5 m. Kattokaltevuus 1:1,5.
i Talousrakennuksen rakennusala. Rästyskorkeus enintään 3,5 m. Kattokaltevuus 1:1,5.
I 2-kerroksisen, vähintään PL-4 §:n E-luokan määräykset täyttävän asuinrakennuksen rakennusala.
YO-4 Opetustoimintaa palvelevien rakennusten korttelialue.
LH-1 Huoltoasemarakennusten korttelialue. Tontilta on varattava viisi auto-paikkaa kutakin huoltopaikkaa kohti, kuitenkin vähintään viisi auto-paikkaa.
Tk Tehdaskortteli tai -tontti.
Tt Puistoalue.
VP Puisto.
Asuin- ja liikerakennustontti.
POISTETTAVAT ASEMAKAAVAMERKINNÄT JA -MÄÄRÄYKSET:
L Rakennukseen saadaan tehdä liikehuoneita.
 Istutettava tontinosa.
 Päätien suojapuisto, johon saadaan tehdä tarpeelliset polkupyörätiet ja jalkakäytävät.

Muutetaan 23.6.1959 vahvistettua asemakaavaa n:o 1297/23.1.1959.

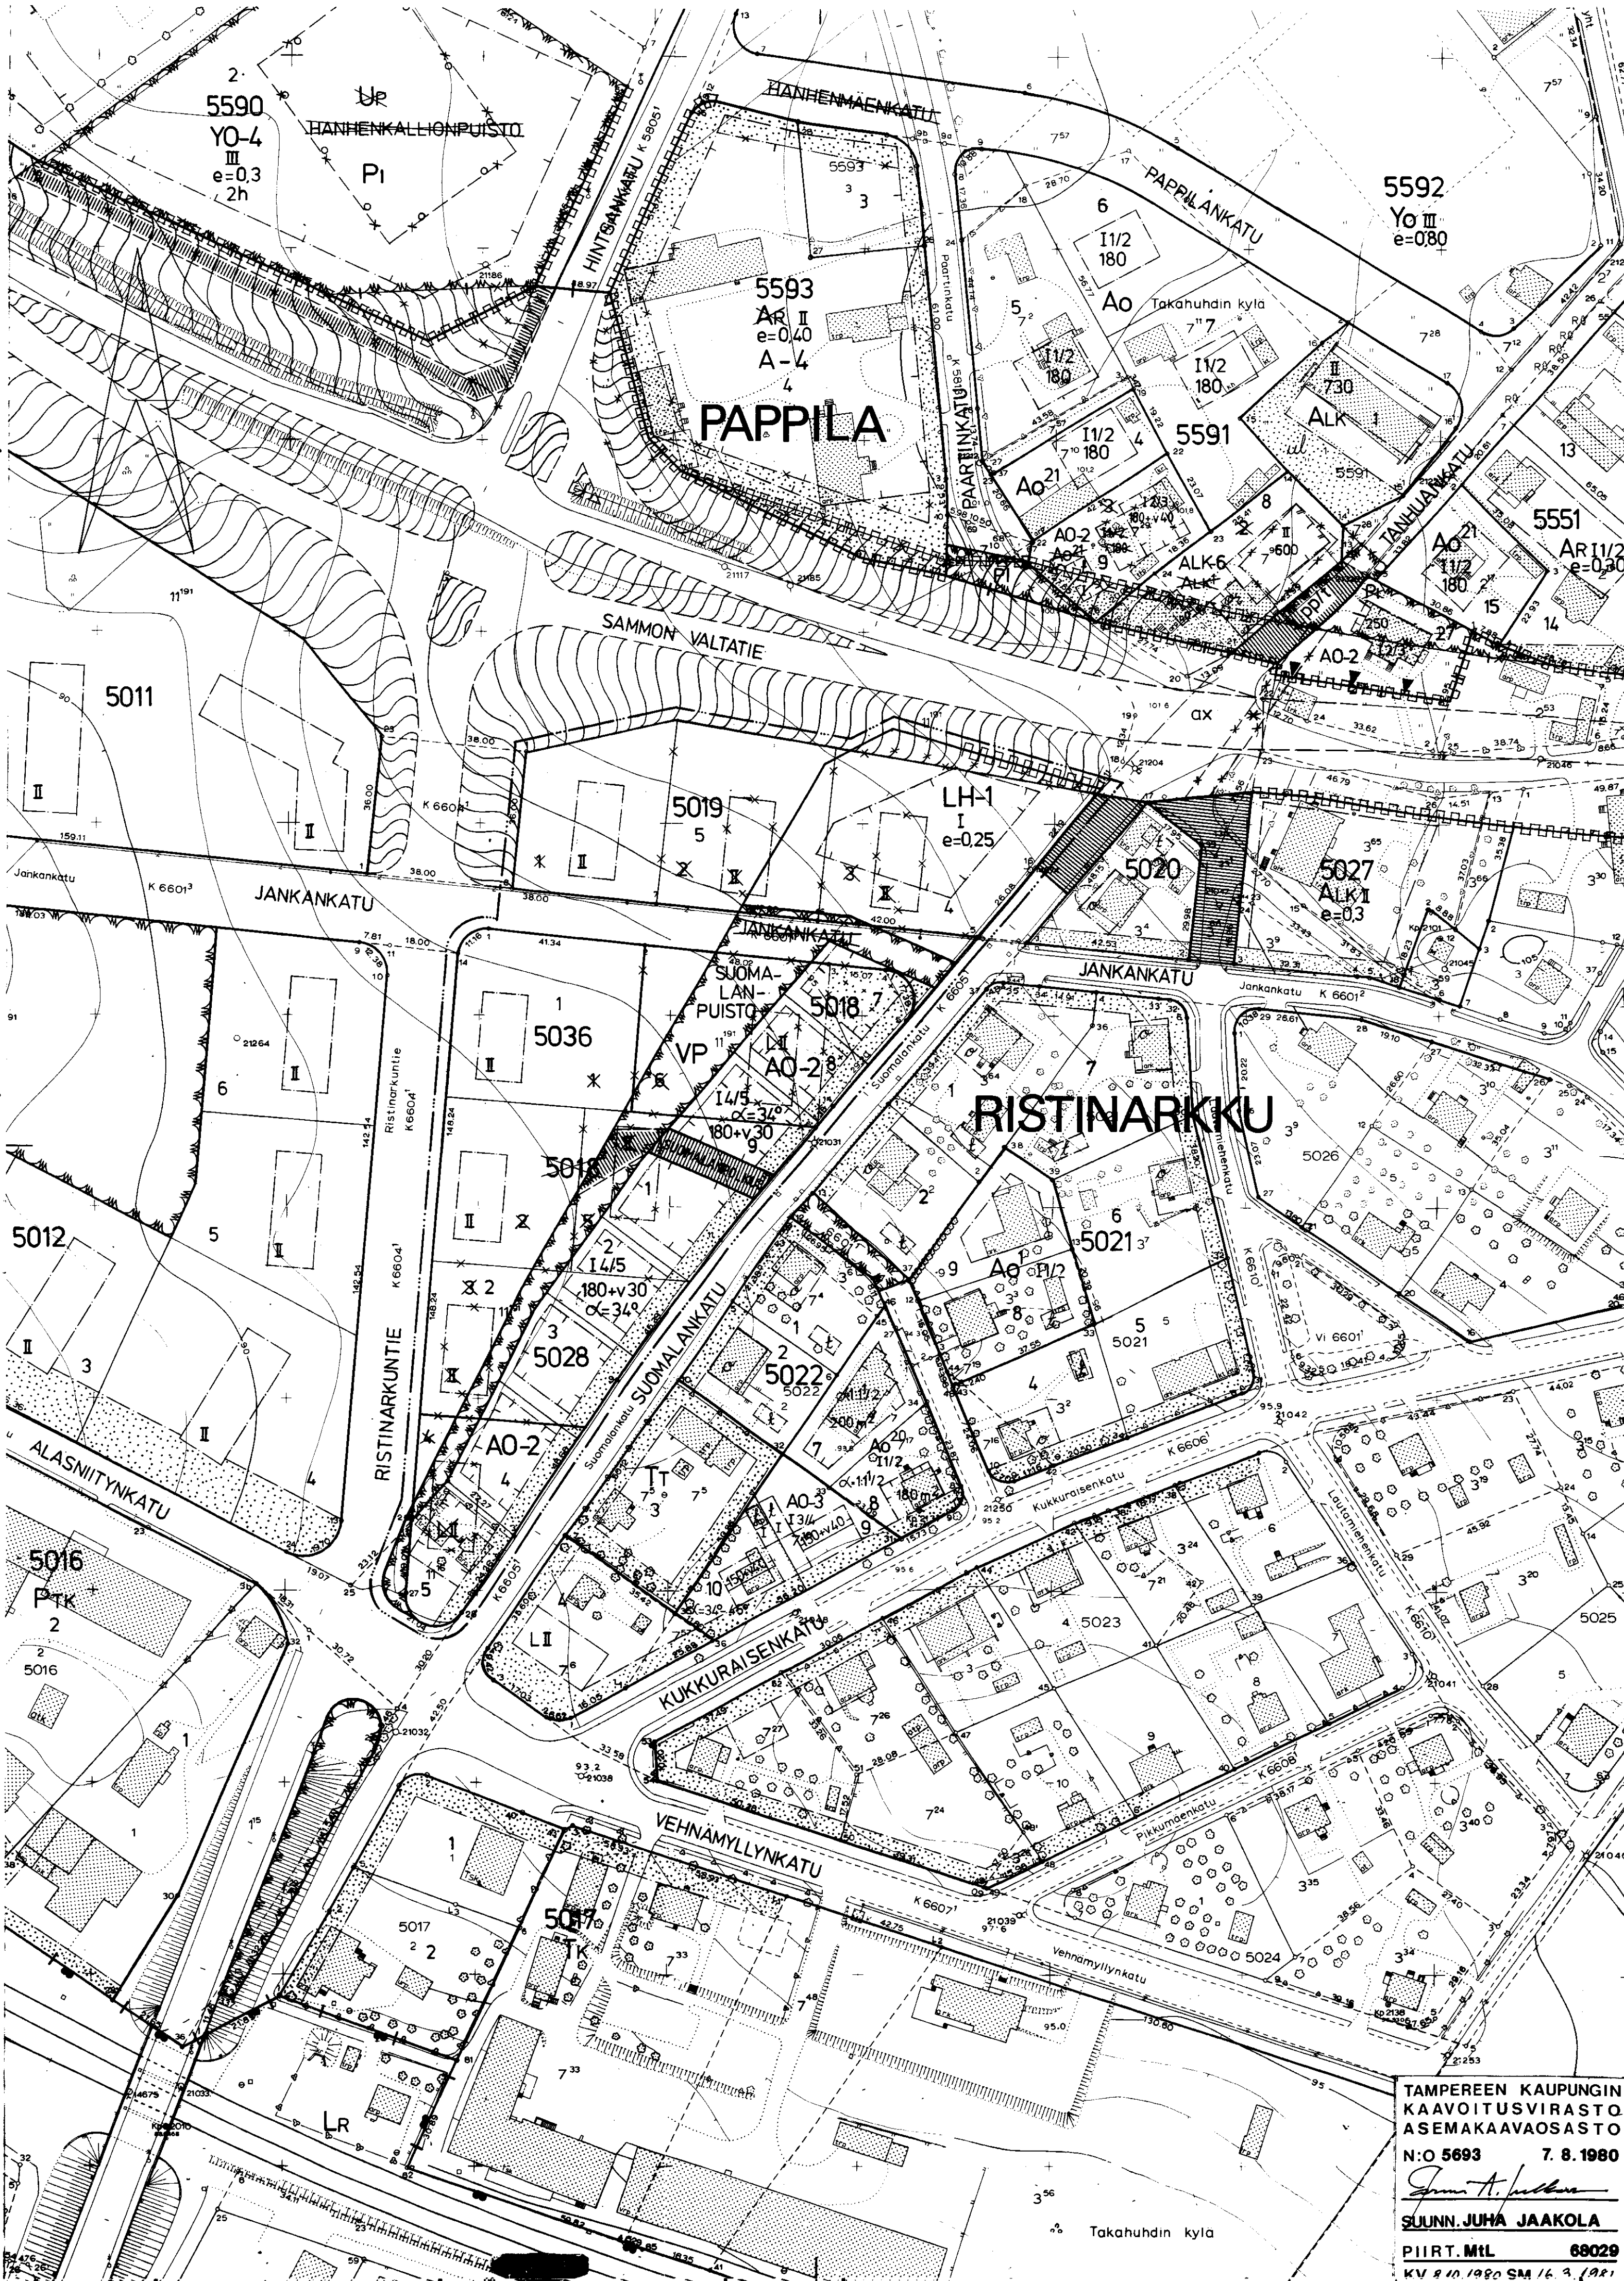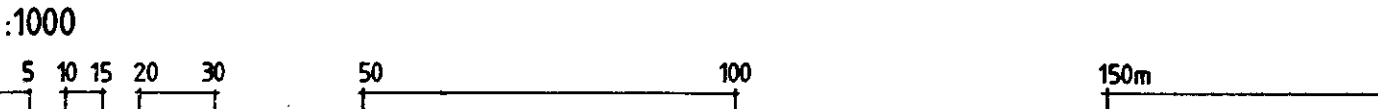

TAMPEREEN KAUPUNGIN
KAVOITUSVIRASTO
ASEMAKAVAOSASTO
N:o 5693 7. 8. 1980
SUUNN. JUHA JAAKOLA
PIIRT. M.L. 68029
KV 8.10.1980 SM 16.3.1981