

# TAMPERE

## ASEMAKAAVAN MUUTOS

### KAUPUNGINOSA VIIALA

KORTTELI N:O 5206

TONTTI N:O 4

KORTTELI N:O 5208

TONTTI N:O 9

### ASEMAKAAVAMERKINNÄT JA -MÄÄRÄYKSET:

3m sen kaava-alueen ulkopuolella oleva viiva, jota vahvistaminen koskee.

Korttelin, korttelinosan ja alueen raja.

Eri kaavamääräysten alaisten alueenosien välinen raja.

Ohjeellinen tontin raja.

Risti merkinnän päällä osoittaa merkinnän poistamista.

Kaupunginosan nimi.

Korttelin numero.

Tontin numero.

Kadun nimi.

Roomalainen numero osoittaa rakennusten, rakennuksen tai sen osan suurimman sallitun kerrosluvun.

Murtoluku roomalaisen numeron jäljessä osoittaa, kuinka suuren osan rakennuksen suurimman kerroksen alasta saa kaavassa lukumäärältään mainittujen kerrosten yläpuolella olevasta tilasta kerrosluvun estämättä käyttää kerrosalaan laskettavaksi tilaksi.

Kattokaltevuus.

Lukusarja, jossa ensimmäinen luku ilmoittaa sallitun asuntokerrosalan neliömetrimäärän ja toinen luku ainoastaan maanpäälliseksi autosuoja- ja taloustilaksi varattavan kerrosalan neliömetrimäärän.

Rakennusala.

Talousrakennuksen rakennusala.

Erillispienitalojen korttelialue. Julkisivupinnan ja vesikaton leikkauskohdan keskikorkeus on enintään 5m. Luonnollisen maanpinnan yläpuolella olevaa kellarikerrosta ei saa rakentaa.

Enintään kahden perheen asuinrakennusten korttelialue.

Enintään kahden perheen omakotirakennusten korttelialue.

Omakotirakennusten ja muiden enintään kahden perheen talojen korttelialue, tontin kerrosala enintään 180m<sup>2</sup>.

Katu

### POISTETTAVAT ASEMAKAAVAMERKINNÄT JA -MÄÄRÄYKSET:

PL Paloluokka.


Rakennusala. Rakennus on sijoitettava vahvalle piirrettyyn rajaan.

Talousrakennuksen rakennusala. Räystäskorkeus enintään 4m. Kattokaltevuus 22.



Enintään kahden perheen omakotirakennusten korttelialue ja rakennusala. Räystäskorkeus enintään 5m. Kattokaltevuus enintään 30.

Rakentamaton osa tontista on pidettävä istutettuna.

Muutetaan 15.8.1961 vahvistettua asemakaavaa n:o 1651 / 15.3.1961.

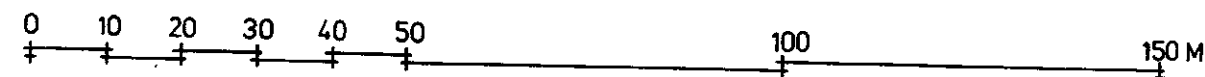

1:1000

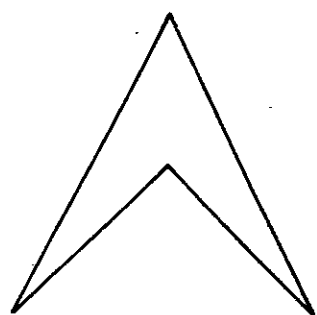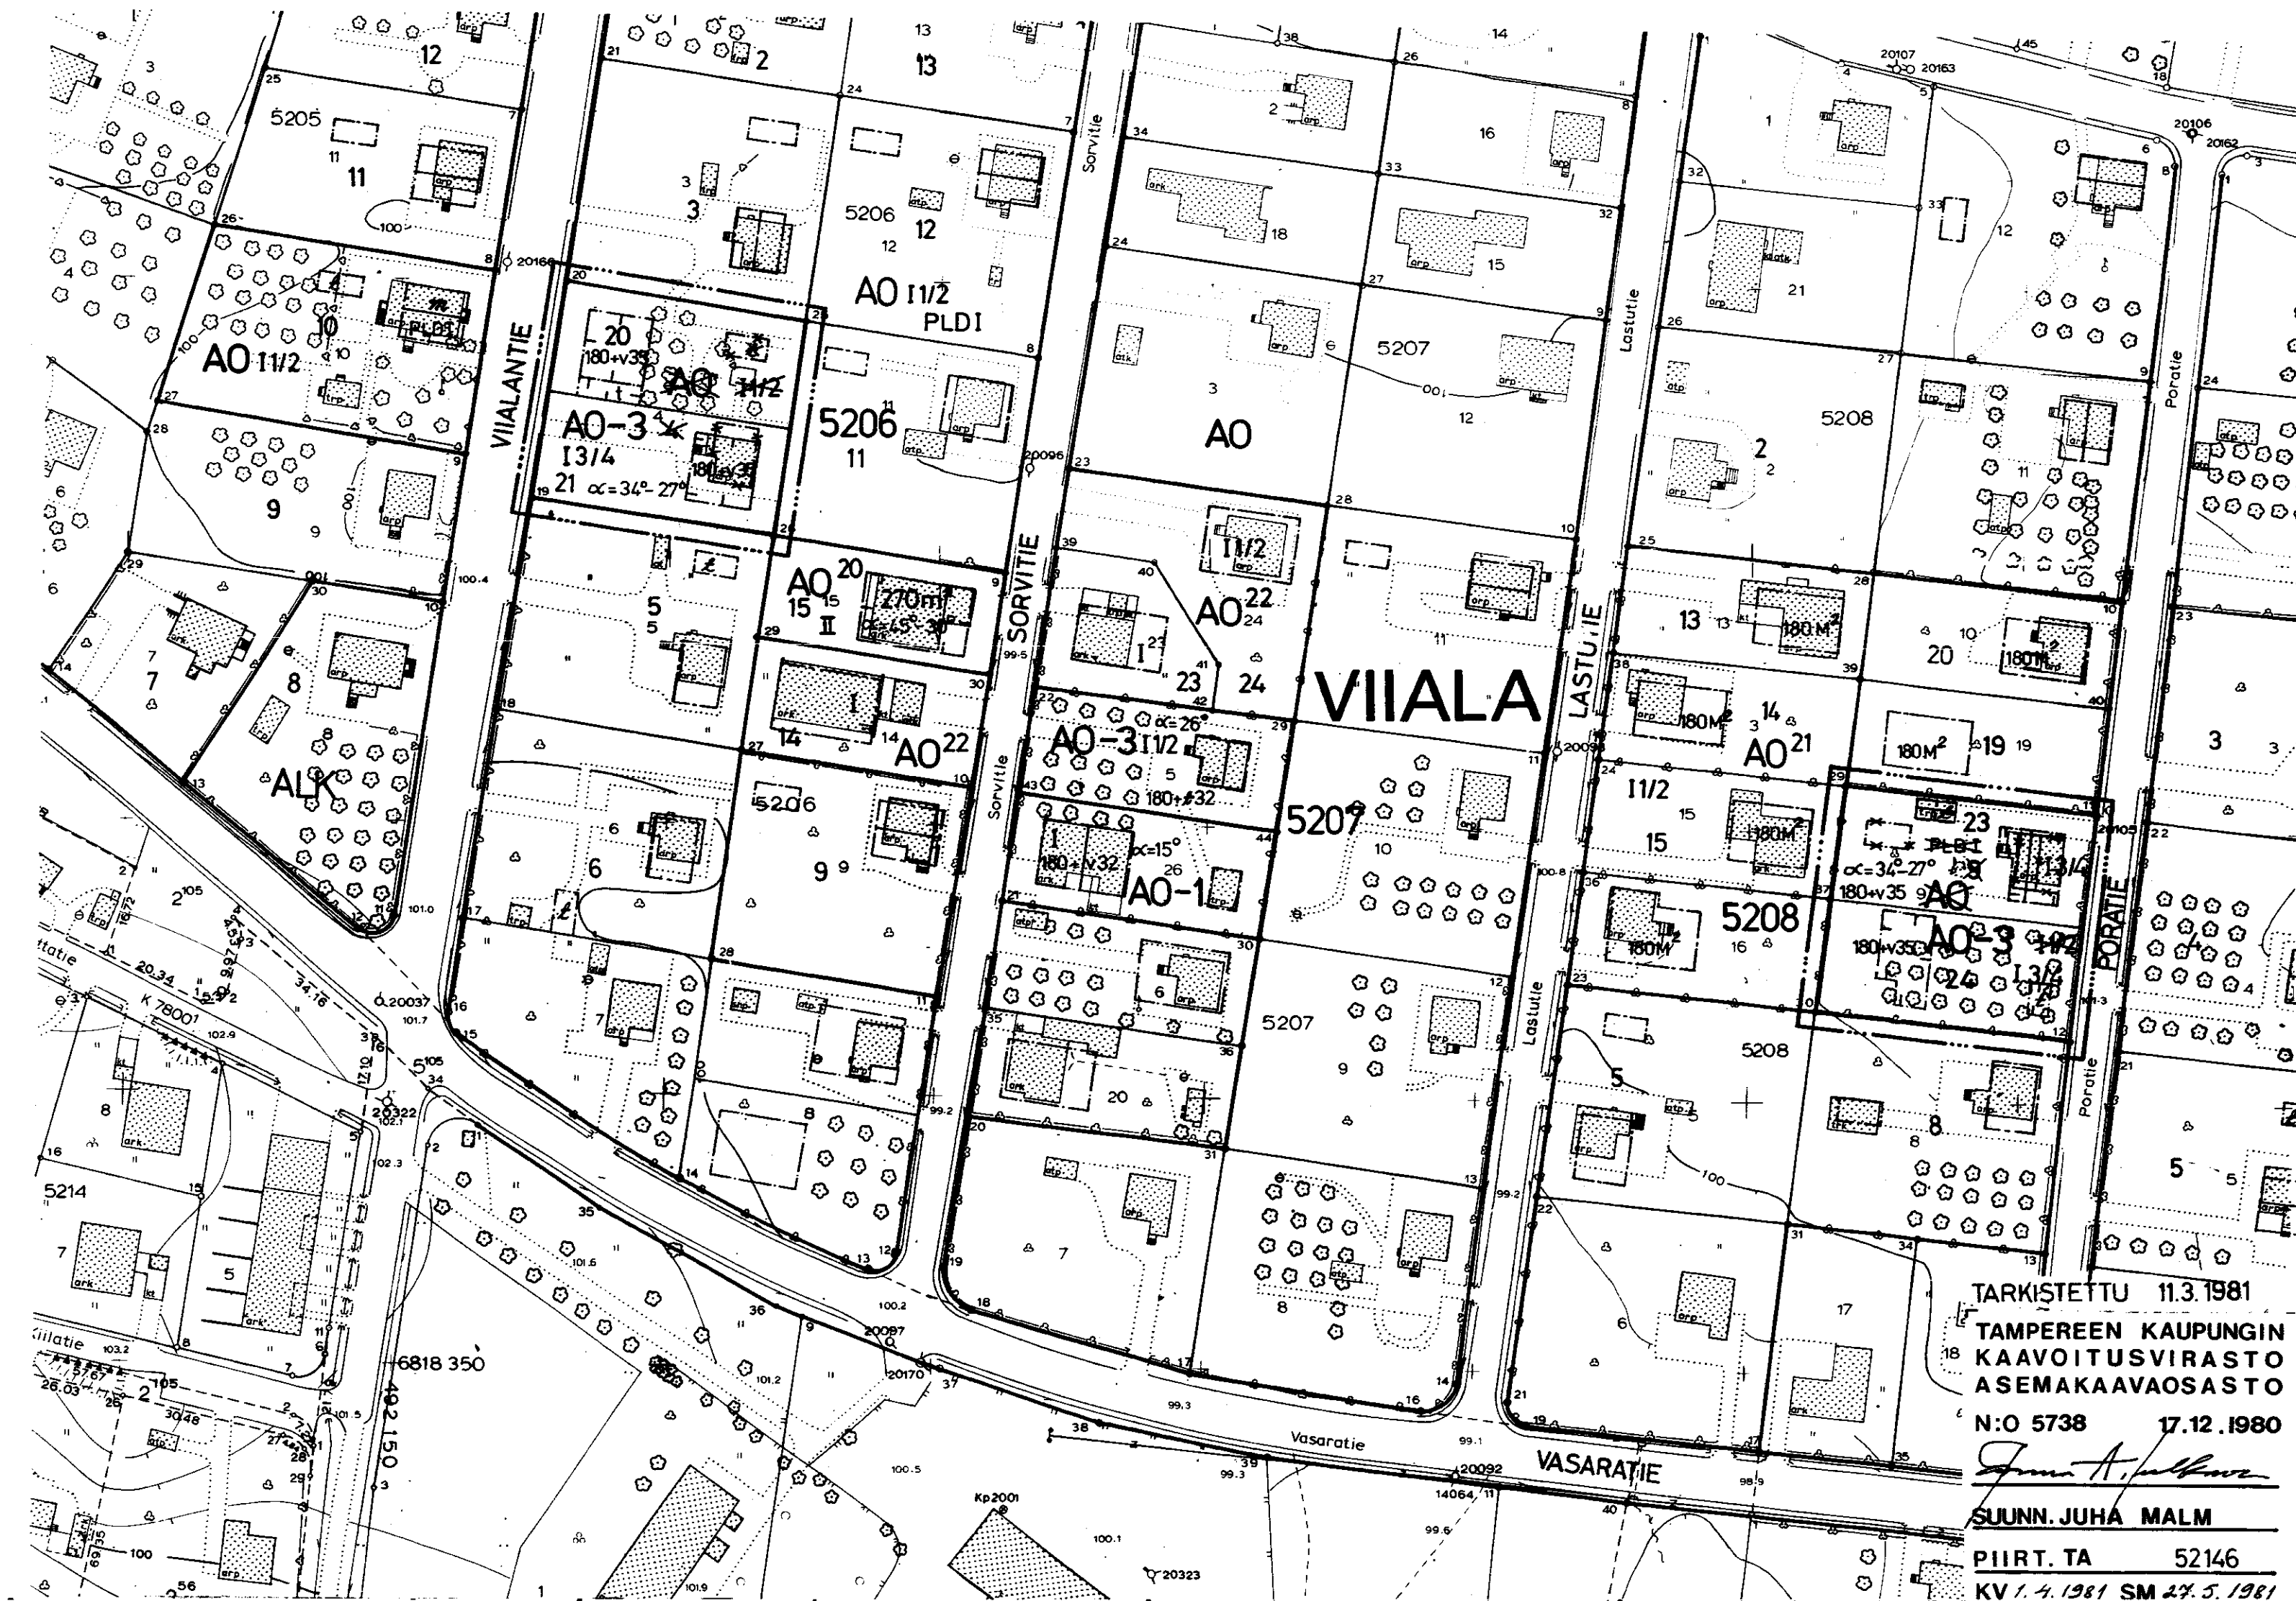

TARKISTETTU 11.3.1981  
TAMPEREEN KAUPUNGIN  
KAAVOITUSVIRASTO  
ASEMAKAAVAOSASTO  
N:O 5738 17.12.1980

SUUNN. JUHA MALM  
PIIRT. TA 52146  
KV 1. 4. 1961 SM 24. 5. 1961