

TAMPERE

KAUPUNGINOSA: POHTOLA
KORTTELI / TONTTI: 2600/1 ja 2597/1,2
PUISTOALUETTA

ASEMAKAAVAMERKINNÄT JA -MÄÄRÄYKSET:

- 3 m sen kaava-alueen ulkopuolella oleva viiva, jota vahvistaminen koskee.
Korttelin, korttelinosan ja alueen raja.
Eri kaavamääräysten alaisten alueenosien välinen raja.
Ohjeellinen tontin raja.
Risti merkinnän päällä osoittaa merkinnän poistamista.

POH
2600
3

POHTOLAN

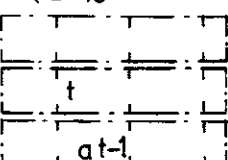
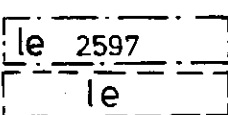
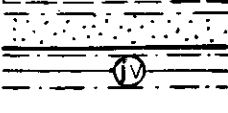
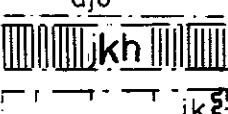
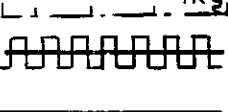
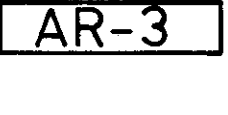
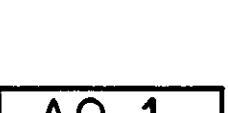
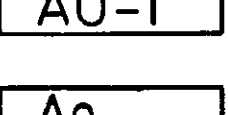
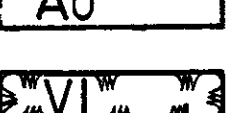
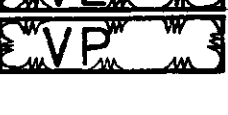
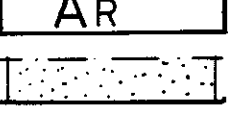
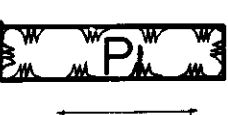
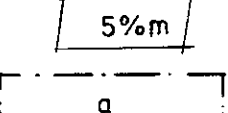
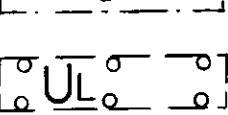
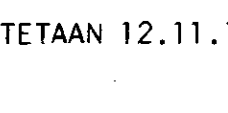
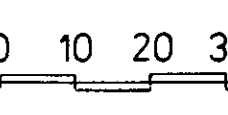
170

690+v35

I

2/3 I

e = 0,6

 $\alpha \approx 10^\circ$ 

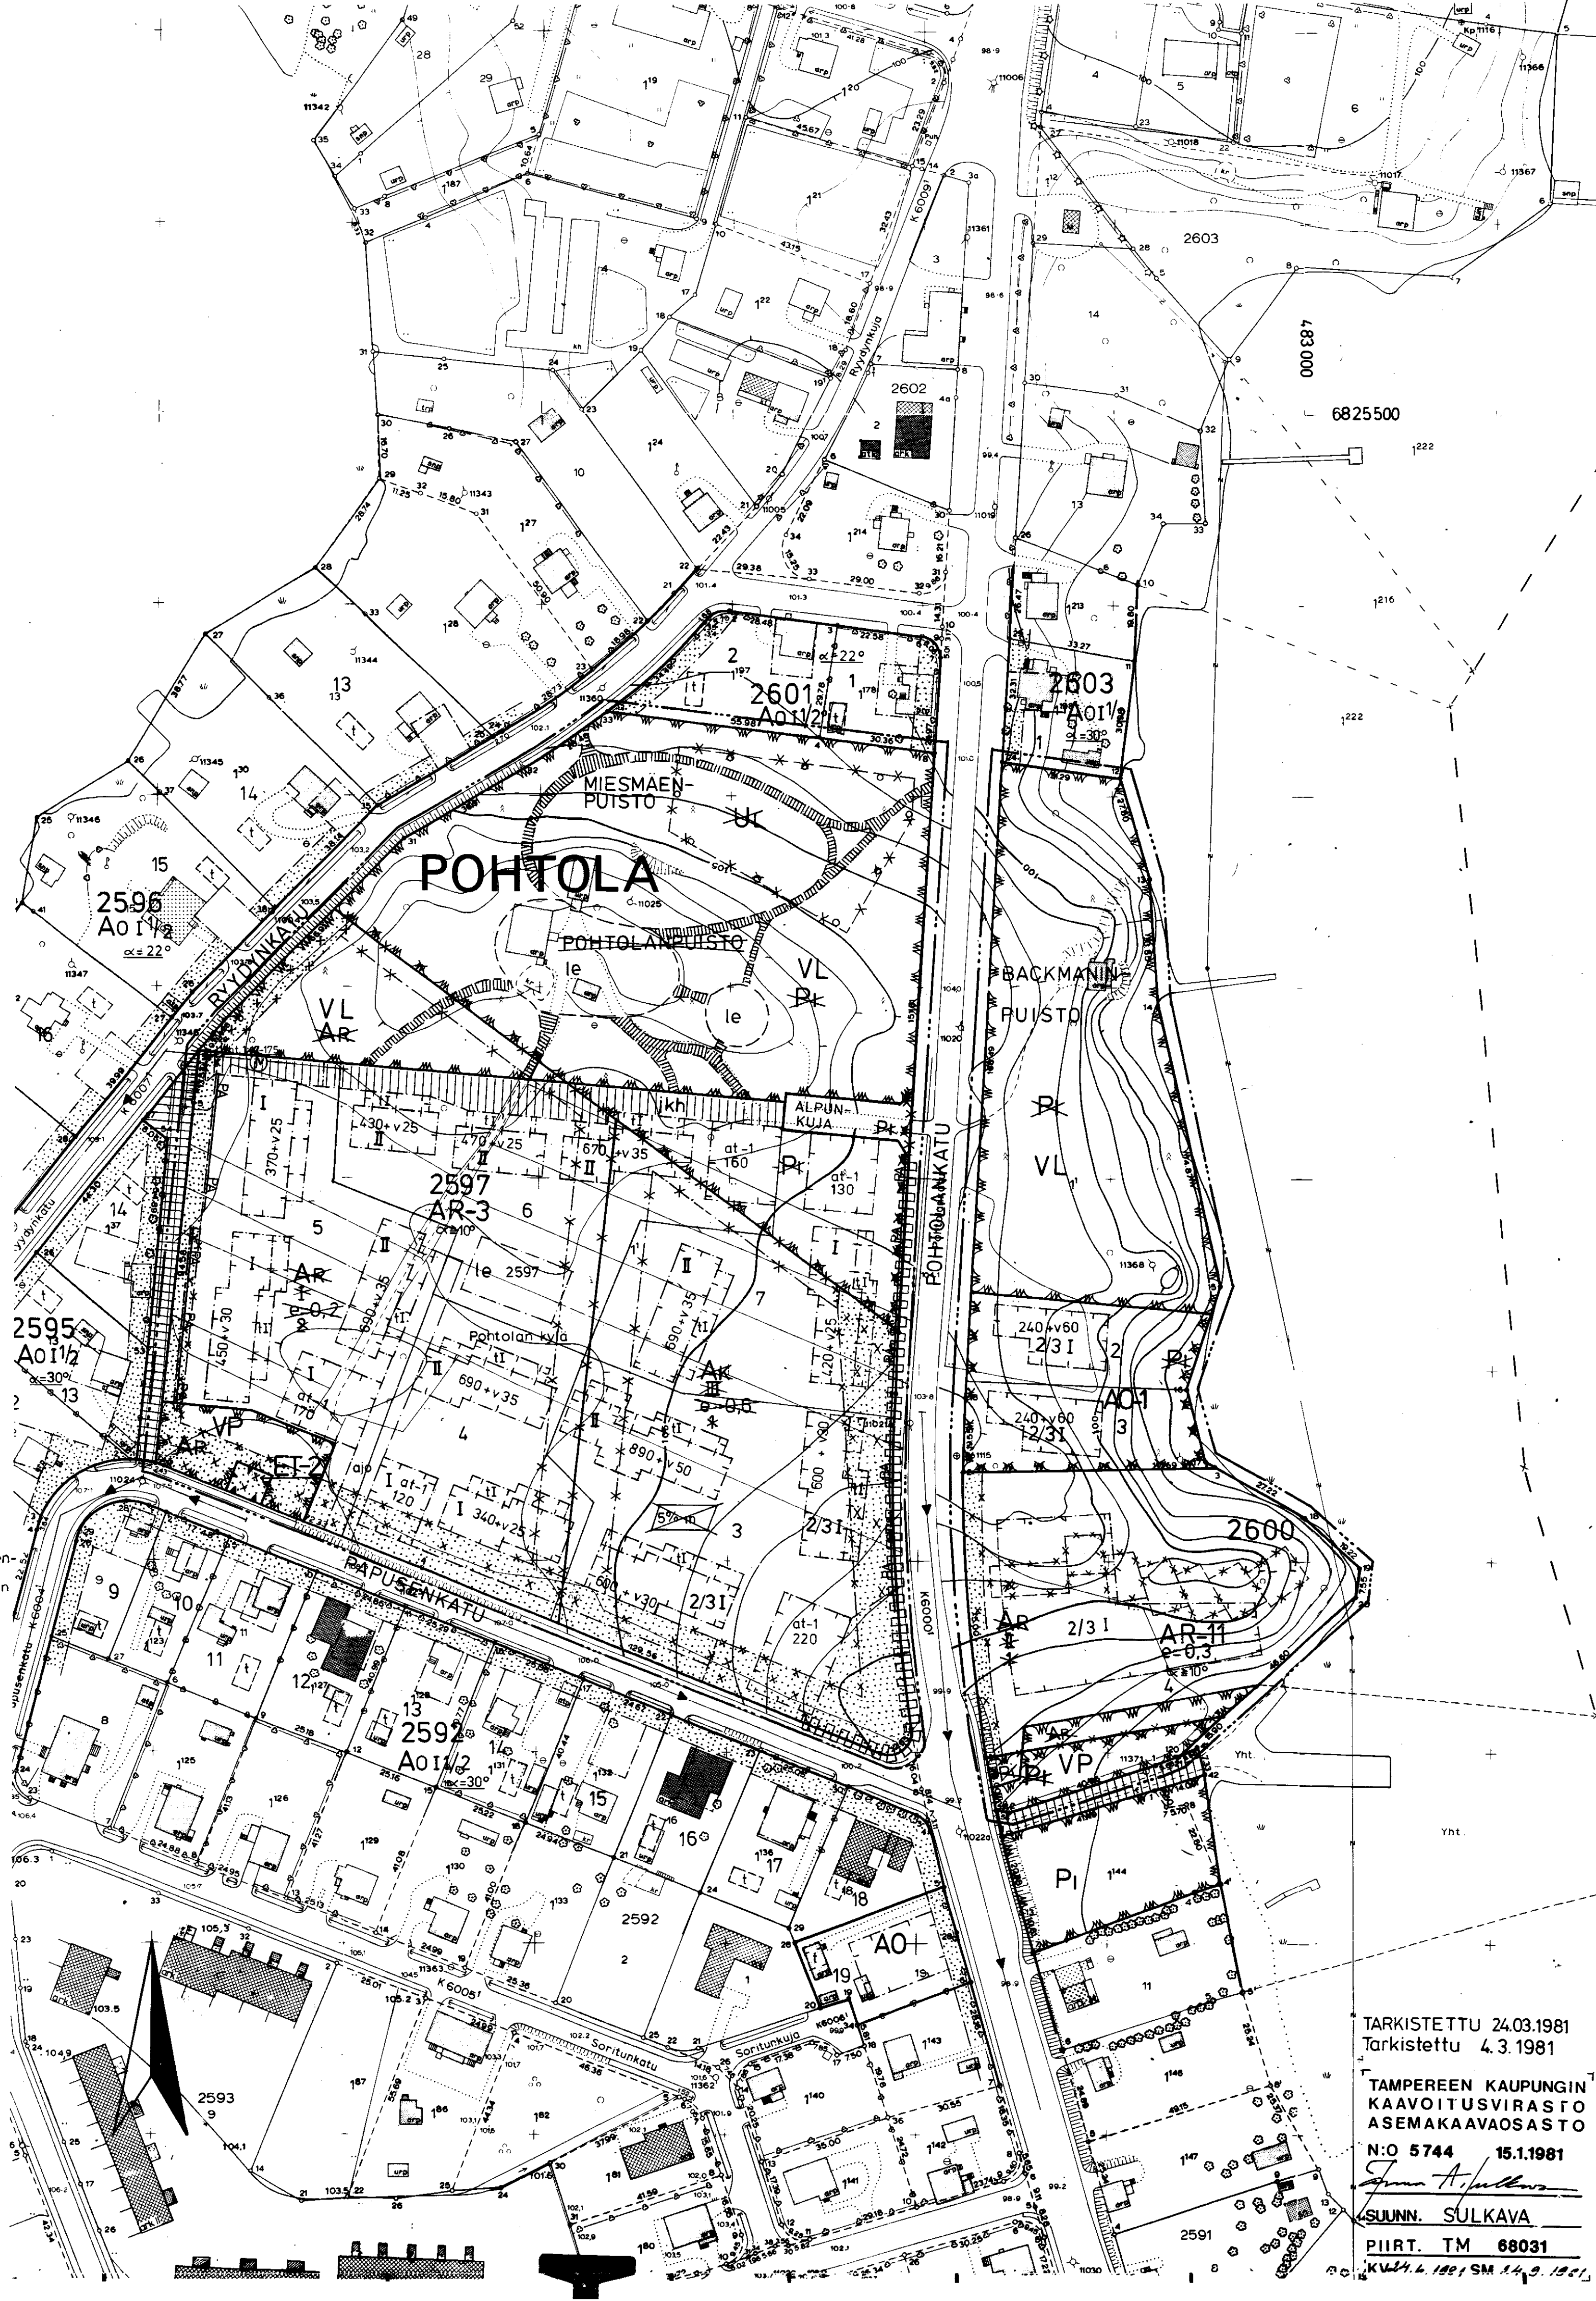
POISTETTAVAT ASEMAKAAVAMERKINNÄT JA -MÄÄRÄYKSET:

- AK Asuntokerrostalojen korttelialue.
AR Rivitalojen korttelialue. Jokaiselle tontille on istutettava viisi lehtipuita.
Istutettava tontinosa, joka on pidettävä puistomaisessa asussa.
Tontilla kasvavien puiden kaataminen ilman kaupungin puutarhaneuvojan lupaa on kielletty. Päätöksestä saa valittaa maistraattiin.
Istutettava puistoalue, johon saa tehdä myynti- tai puhelinkioskeja.
Tontilla 1 korttelissa 2597 saa bruttokerrosala-ala 5% sisustaa myymäläiksi.
Yksikerroksisen autosäilytyspaikan rakennusala. Korkein sallittu räystäskorkeus 2,8 m.
Ohjeellinen leikkikentän alue.

MUUTETAAN 12.11.1964 VAHVISTETTUA ASEMAKAAVAA N:O 2172/ 23. 1.1964.

0 10 20 30 40 50 100 150

1:1000



TARKISTETTU 24.03.1981
Tarkistettu 4.3.1981

TAMPEREEN KAUPUNGIN
KAVOITUSVIRASTO
ASEMAKAVAOSASTO

N:O 5744 15.1.1981

SUUNN. SULKAVA

PIIRT. TM 68031

KV24.4.1981 SM 14.9.1981