ASEMAKAAVAN MUUTOS
TAMPERE
KAUPUNGINOSA R A H O L A
KORTTELI N:O 3040
TONTIT N:O 4-10

Asemakaavamerkinnät ja -määräykset:

- 3 m sen kaava-alueen ulkopuolella oleva viiva, jota vahvistaminen koskee.
- Korttelin, korttelinosan ja alueen raja.
- Eri kaavamääräysten alaisten alueenosien välinen raja.
- Ohjeellinen eri kaavamääräysten alaisten alueenosien välinen raja.
- Risti merkinnän päällä osoittaa merkinnän poistamista.

RA — Kaupunginosan nimi.
3040 — Korttelin numero.
14 — Tontin numero.
ALANIEME — Kadun nimi.
II — Roomalainen numero osoittaa rakennusten, rakennuksen tai sen osan suurimman sallitun kerrosluvun.
3135+v260 — Lukusarja, jossa ensimmäinen luku ilmoittaa sallitun asuntokerrosalan neliömetrimäärän ja toinen luku ainoastaan maanpäälliseksi autosuoja- ja taloustilaksi varattavan kerrosalan neliömetrimäärän.

- Rakennusala.
- t — Rakennusala, jolle saa sijoittaa talousrakennuksen.
- o — Omakotirakennuksen rakennusala, räystäskorkeus 5.0 m, kattokaltevuus 2:5.
- le — Ohjeellinen leikki- ja oleskelualueeksi varattu alueen osa.
- Istutettava alueen osa, jolla olemassa oleva puusto on kulkuteitä lukuunottamatta säilytettävä ja aluetta on hoidettava niin, että maiseman luonne ei oleellisesti muutu.
- Istutettava puurivi.
- PA PA — Merkintä osoittaa sen osan alueen rajasta, jolle on istutettava pensasaita.
- v — Merkintä osoittaa sen osan alueen rajasta, jolle on rakennettava vähintään 160 cm korkea rakenteellinen aita.
- t-v — Merkintä osoittaa sen osan eri kaavamääräysten alaisten alueen osien välisestä rajasta, jolle on rakennettava vähintään 2 m korkuinen rakenteellinen aita.
- Katu.
- ajo — Ohjeellinen alueella oleva ajoyhteys.
- p — Pysäköimispaikka.

- AR — Rivitalojen ja muiden kytkettyjen rakennusten korttelialue.
- AR-3 — Rivitalojen ja muiden kytkettyjen asuinrakennusten korttelialue. Luonnollisen maanpinnan yläpuolella olevaa kellarikerrosta ei saa rakentaa. Tontilta on varattava yksi autopaikka asuntoa kohti.
- Y — Yleisten rakennusten korttelialue.
- Puistoalue.
- Urheilualue.

Poistettavat asemakaavamerkinnät ja -määräykset:

- Asuntotontti.
- RII — Likimääräinen rakennusala 2-kerroksista rivitaloa varten.

Rakennusten on palonkestävyydeltään täytettävä sisäasiainministeriön antaman palonkestävyysluokittelun vaatimukset.

Tontilla olevien puiden kaataminen ilman rakennustarkastajan lupaa on kielletty.

Muutetaan 13.04.1951 vahvistettua asemakaavaa n:o 263/ 09.02.1951.

1:1000
0 5 10 20 30 40 50 60 70 80 90 100 110 120

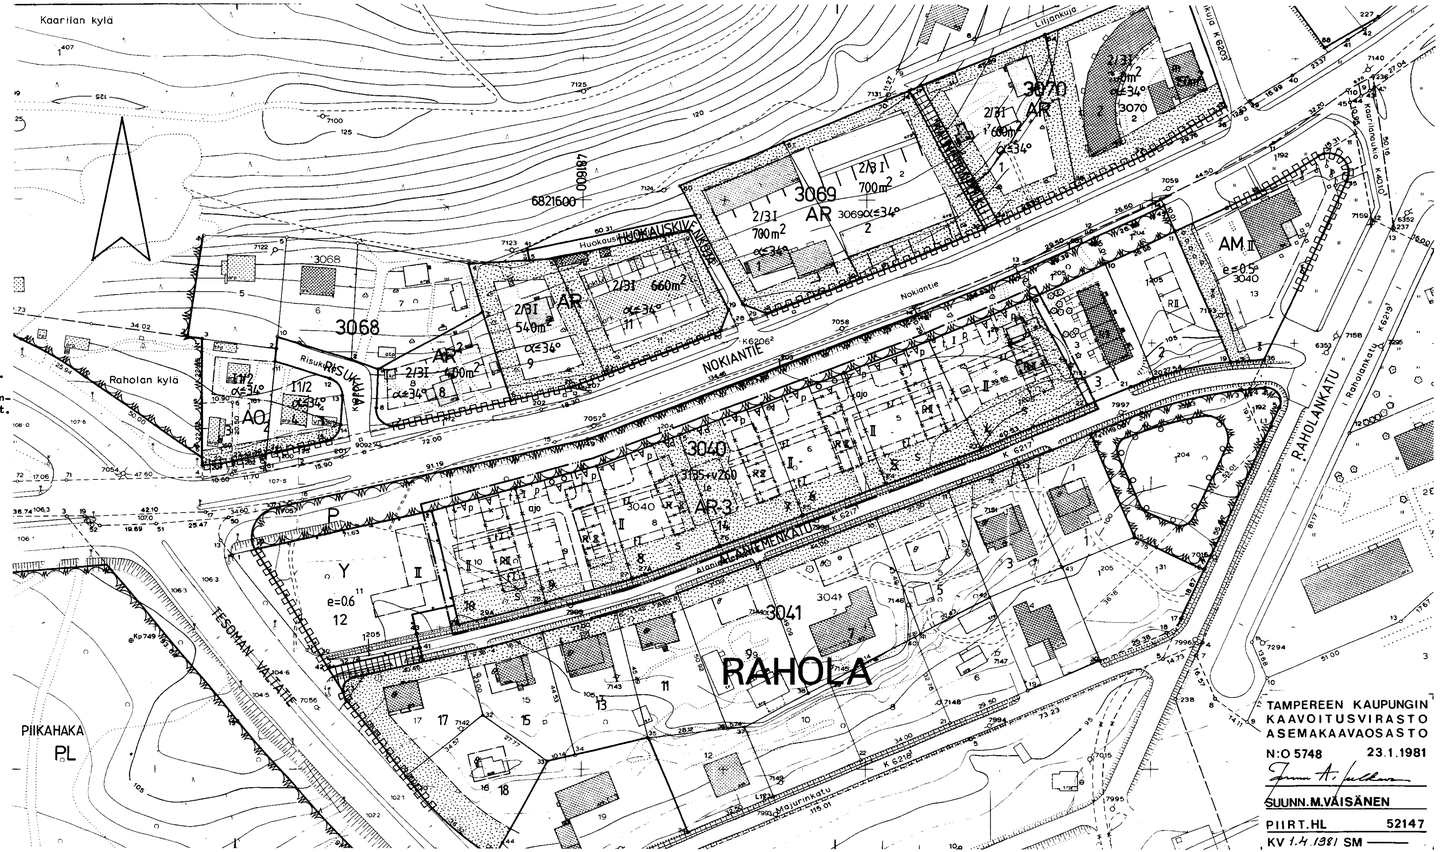

TAMPEREEN KAUPUNGIN
KAAVOITUSVIRASTO
ASEMAKAAVAOSASTO
N:O 5748 23.1.1981
SUUNN.M.VÄISÄNEN
PIIRT.HL 52147
KV 1.4.1981 SM