

ASEMAKAAVA TAMPERE

Kaupunginosa: VILLILÄ
Kortteli n:o 3670
Katu-, virkistys- ja liikennealuetta

ASEMAKAAVAMERKINNÄT JA -MÄÄRÄYKSET:



- 3m sen kaava-alueen ulkopuolella oleva viiva, jota vahvistaminen koskee.
- Korttelin, korttelinosan ja alueen raja.
- Eri kaavamääräysten alaisten alueenosien välinen raja.
- Ohjeellinen tontin raja.
- VILL** Kaupunginosa nimi.
- 3670** Korttelin numero.
- 1** Tontin numero.
- SALMENRA** Kadun tai puiston nimi.

- 480+v60** Lukusarja, jossa ensimmäinen luku ilmoittaa sallitun asuntokerrosalan neliömetrimäärän ja toinen luku ainoastaan maanpäälliseksi autosuoja- ja varastotilaksi varattavan kerrosalan neliömetrimäärän.
- 30** Rakennusoikeus kerrosalaneliömetreinä.
- I** Roomalainen numero osoittaa rakennusten, rakennuksen tai sen osan suurimman sallitun kerrosluvun.
- 1/2I** Murtoluku roomalaisen numeron edessä osoittaa, kuinka suuren osan rakennuksen suurimman kerroksen alasta saa kaavassa lukumäärältään mainittujen kerrosten alapuolella olevasta tilasta kerrosluvun estämättä käyttää kerrosalaan laskettavaksi tilaksi.

- Rakennusala.
- Rakennusala, jolle saa sijoittaa talousrakennuksen.
- Merkintä osoittaa rakennusalan sivun, jonka puoleisten rakennuksen ulkoseinien sekä ikkunoiden ja muiden rakenteiden ääneneristävyyden liikennemelua vastaan on oltava vähintään 30 dB(A).
- Istutettava alueen osa.
- Suojaututuksin istutettava alueen osa.
- Katu.
- Eritasoristeys.
- Sähkölinaa varten varattu alueen osa.
- Katualueen rajan osa, jonka kohdalta ei saa järjestää ajoneuvo-liikennettä.
- Vaara-alueen raja.
- Viemäriä varten varattu alueen osa.
- Erillispientalojen korttelialue. Luonnollisen maanpinnan yläpuolella olevaa kellarikerrosta ei saa rakentaa.
- Puisto.
- Kauttakulku- tai sisääntulotie suoja- ja näkemäalueineen.
- Puisto.
- Viljelystontti.

0 10 20 30 40 50 100 M

1:1000

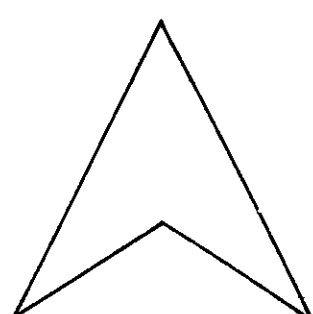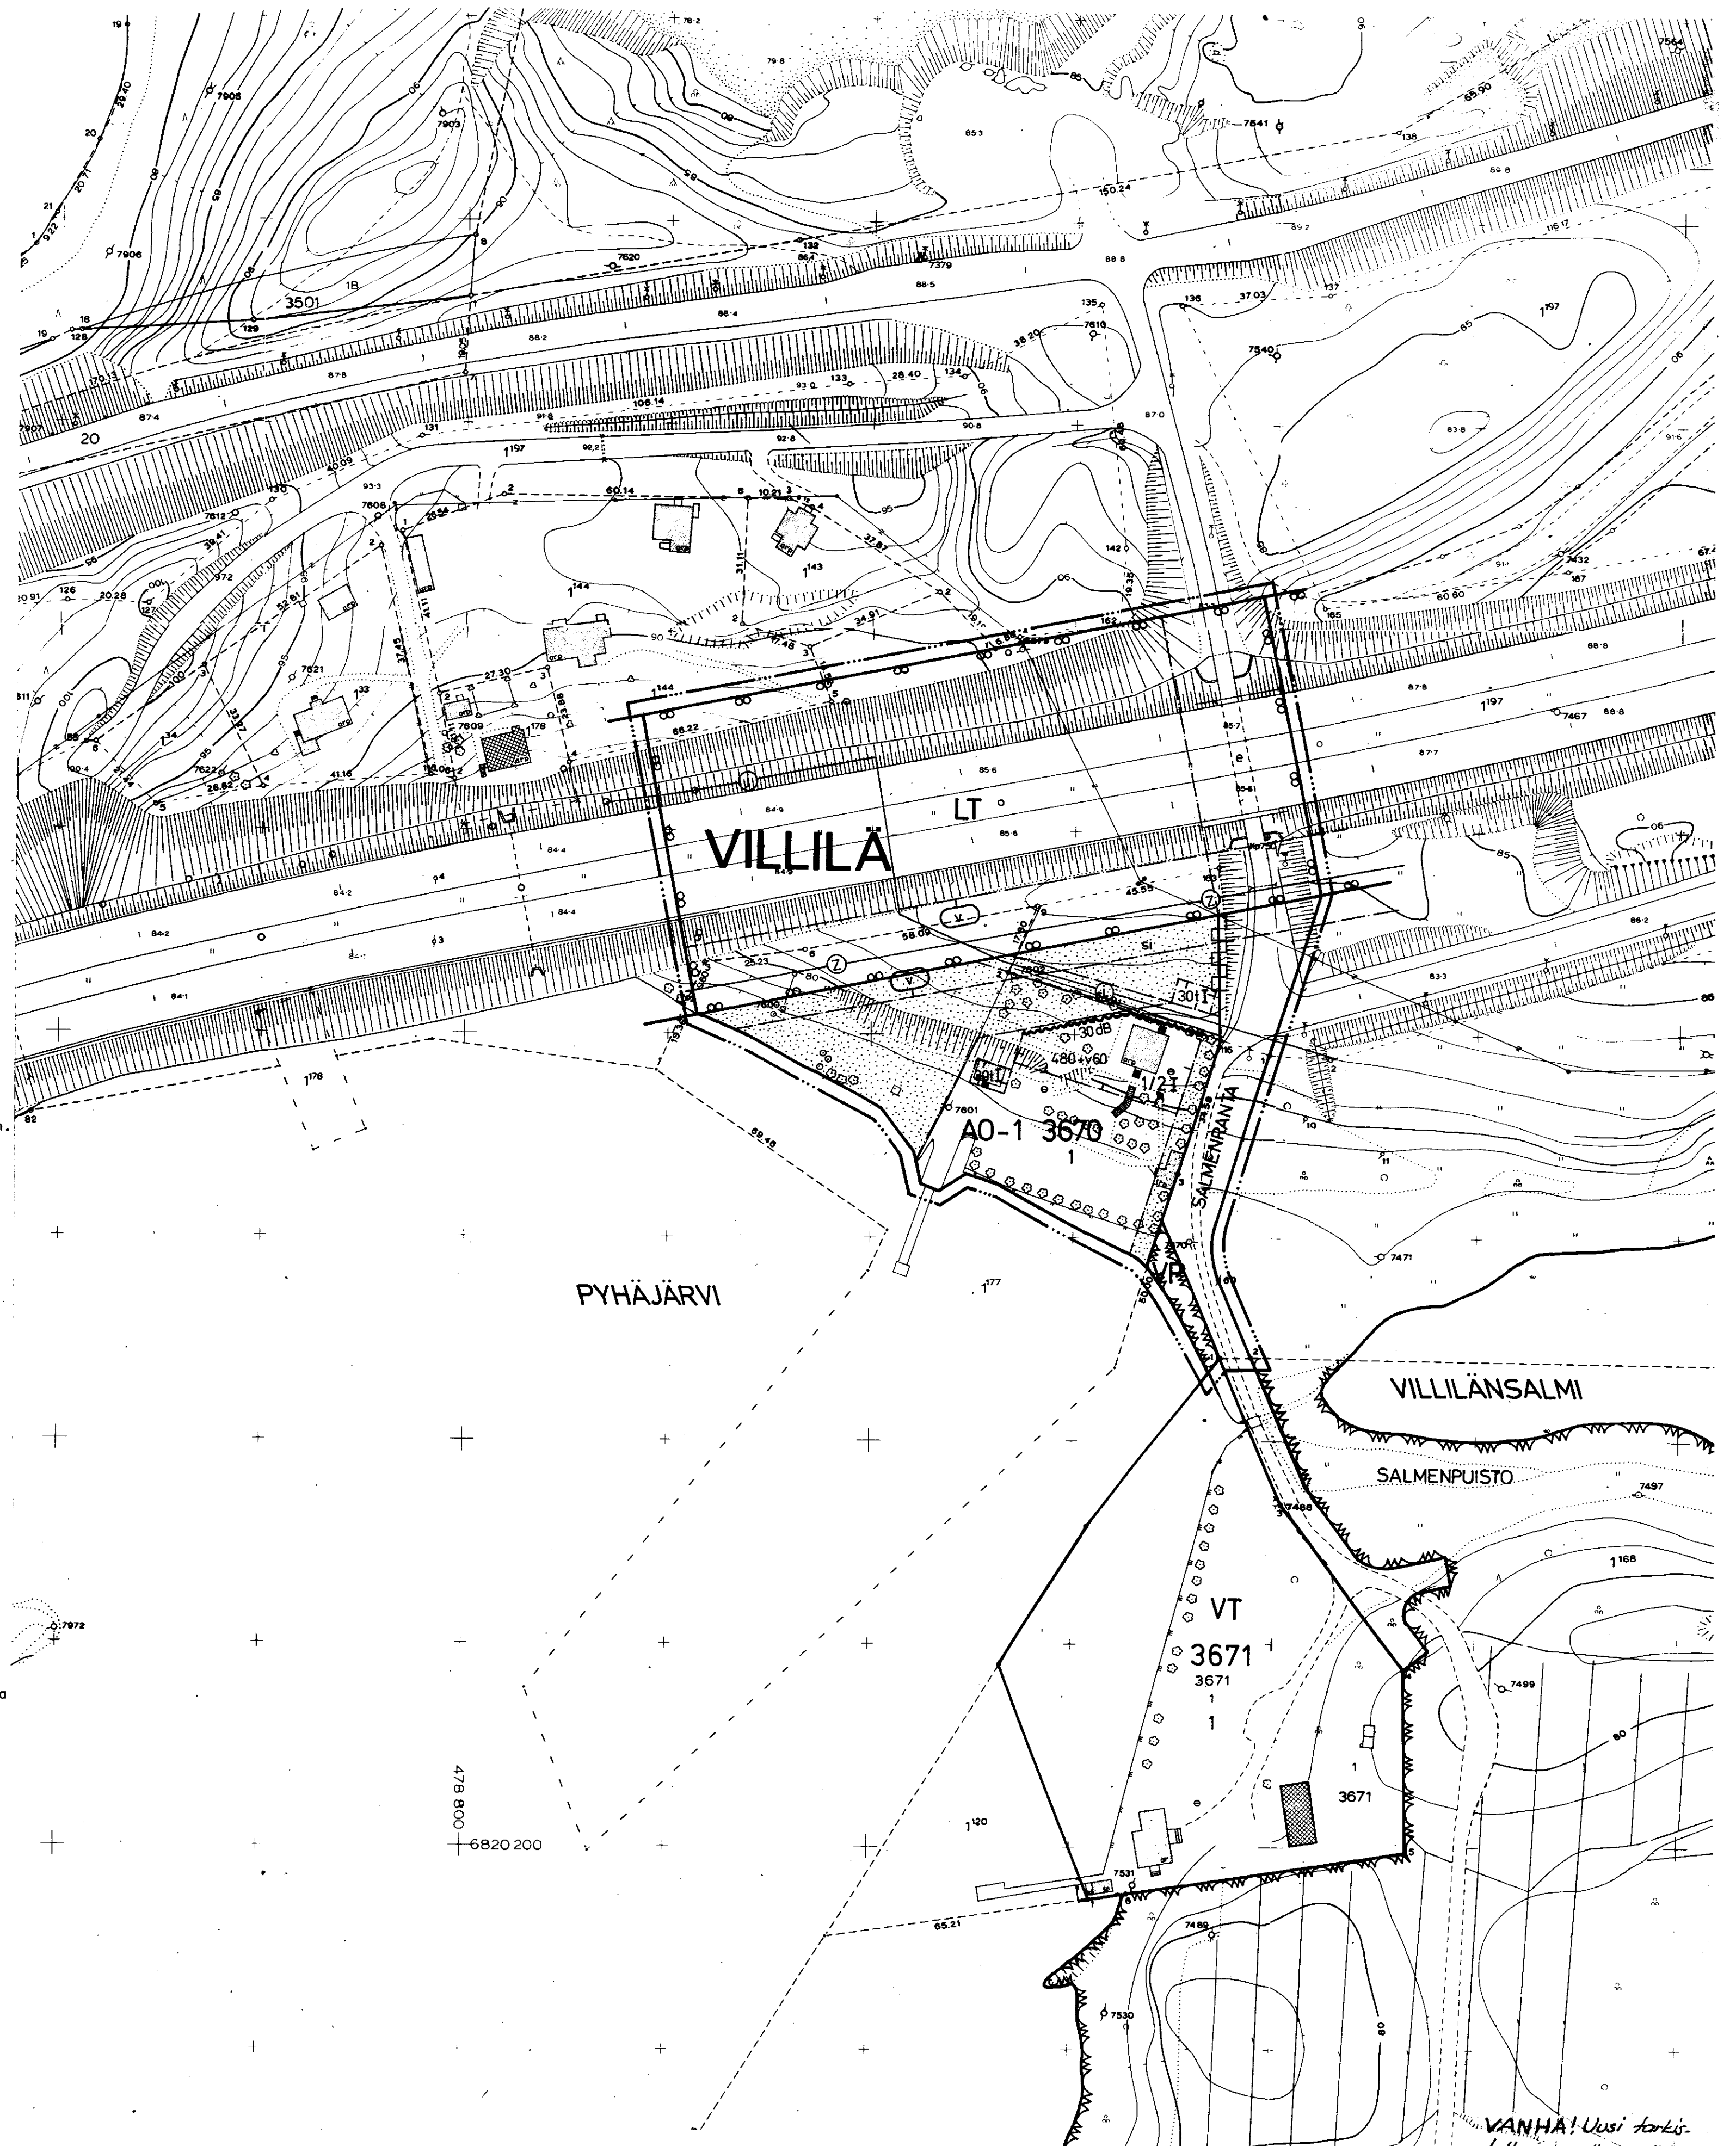

*VANHA! Uusi kortti-
lettu samalla mallilla*
TAMPEREEN KAUPUNGIN
KAARVOITUSVIRASTO
ASEMAKAAVAOSASTO
N:o 5756 17.2.1981
Janne A. Jalkanen
SUUNN. MAIRE VÄISÄNEN
PIIRT. TA. 68019
KV SM