


KAUPUNGINOSA: LUKONMÄKI
KORTTELI N:0 6316
TONTIT N:0 1 JA 2
PUISTOALUETTA

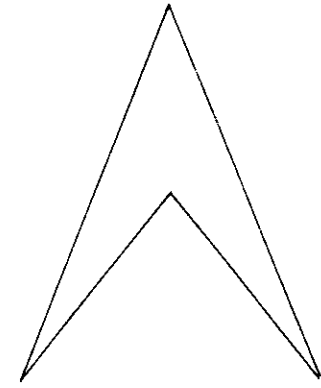

— 3m sen kaava-alueen ulkopuolella oleva viiva, jota vahvistaminen koskee.

----- Eri kaavamääräysten alaisten alueenosien välinen raja.

— — — — — Ohjeellinen eri kaavamääräysten alaisten alueenosien välinen raja.

———— Ohjeellinen tontin raja.

~~—*—*~~ Risti merkinnän päällä osoittaa merkinnän poistamista.

LUKO Kaupunginosan nimi.

6316 Korttelin numero.

1 Tontin numero.

YRTTIKATU

II Roomalainen numero osoittaa rakennusten, rakennuksen tai sen osan suurimman sallitun kerrosluvun.

e=0.40 Tehokkuusluku eli kerrosalan suhde tontin pinta-alaan.

			Rakennusala.
--	--	--	--------------

		t		Rakennusala, jolle saa sijoittaa talousrakennuksen.
--	--	---	--	---

Katu.

Ohjeellinen yleiselle jalankululle varattu alueen osa.
--

AP-3 Asuinpientalojen korttelialue. Tontille sallitusta rakennus-
oikeudesta 15% saadaan käyttää vain maanpäällisiksi auto-
suoja- ja taloustiloiksi. Vierekkäiset asuntokohtaiset
pihat on erotettava toisistaan vähintään 3m pituisella ai-
dalla.
Tontilta on varattava yksi autopaikka asuntoa kohti.

A0 ⁴	Enintään kahden perheen rakennusten korttelialue.
-----------------	---

Yleiselle jalankululle ja polkupyöräilylle varattu alueen osa, jolla julkinen liikenne on sallittu.

ALK Yhdistettyjen liike- ja asuntokerrostalojen korttelialue.

AK³⁰ Asuntokerrostalojen korttelialue.

 Leikkikenttä.

Ohjeellinen rakennusalan, ajoneuvoliikenteelle varatun katu- tai liikenne-
alueen osan taikka muun sellaisen alueen raja.

	Ohjeellinen jalankululle varattu alueen osa.
--	--

II Roomalainen numero joka osoittaa rakennusten, rakennuksen tai sen osan suu-
rimman sallitun varsinaisen kerrosluvun.

e=0.40 Tonttitehokkuusluku eli tontin kerrosalan suhde tontin pinta-alaan.


Alue, jolle rakennukset tontilla on sijoitettava (rakennusala).

AOR³¹ Omakotirakennusten sekä rivitalojen ja muiden kytkettyjen rakennusten korttelialue. Rakennuksen saa rakentaa tontin rajoja kiinni, mutta julkisuuteen ei saa tehdä ikkunoita, jos rakennus on kolme metriä lähempänä toisen tontin rajaa. Asuinhuoneen pääikkunan kohtisuoran etäisyyden viereisen tontin rakennusalaan on oltava vähintään 8,2m. Varsinaisen kerrosalan lisäksi tontin rakennuslalle saadaan rakentaa maanpäällistä taloustilaa enintään 30% ilmoitettua varsinaisen kerrosalan määrästä.


 Puistoalue.

Autopaikkojen vähimmäismäärät ovat :
AOR- ja AR- korttelialueet: $1\frac{1}{2}$ autopaikkaa asuntoa kohti.

Muutetaan 7.11.1974 vahvistettua asemakaavaa n:o 4565 / 30.5.1974.

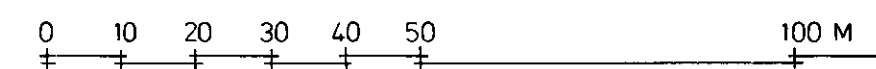

1 : 1000

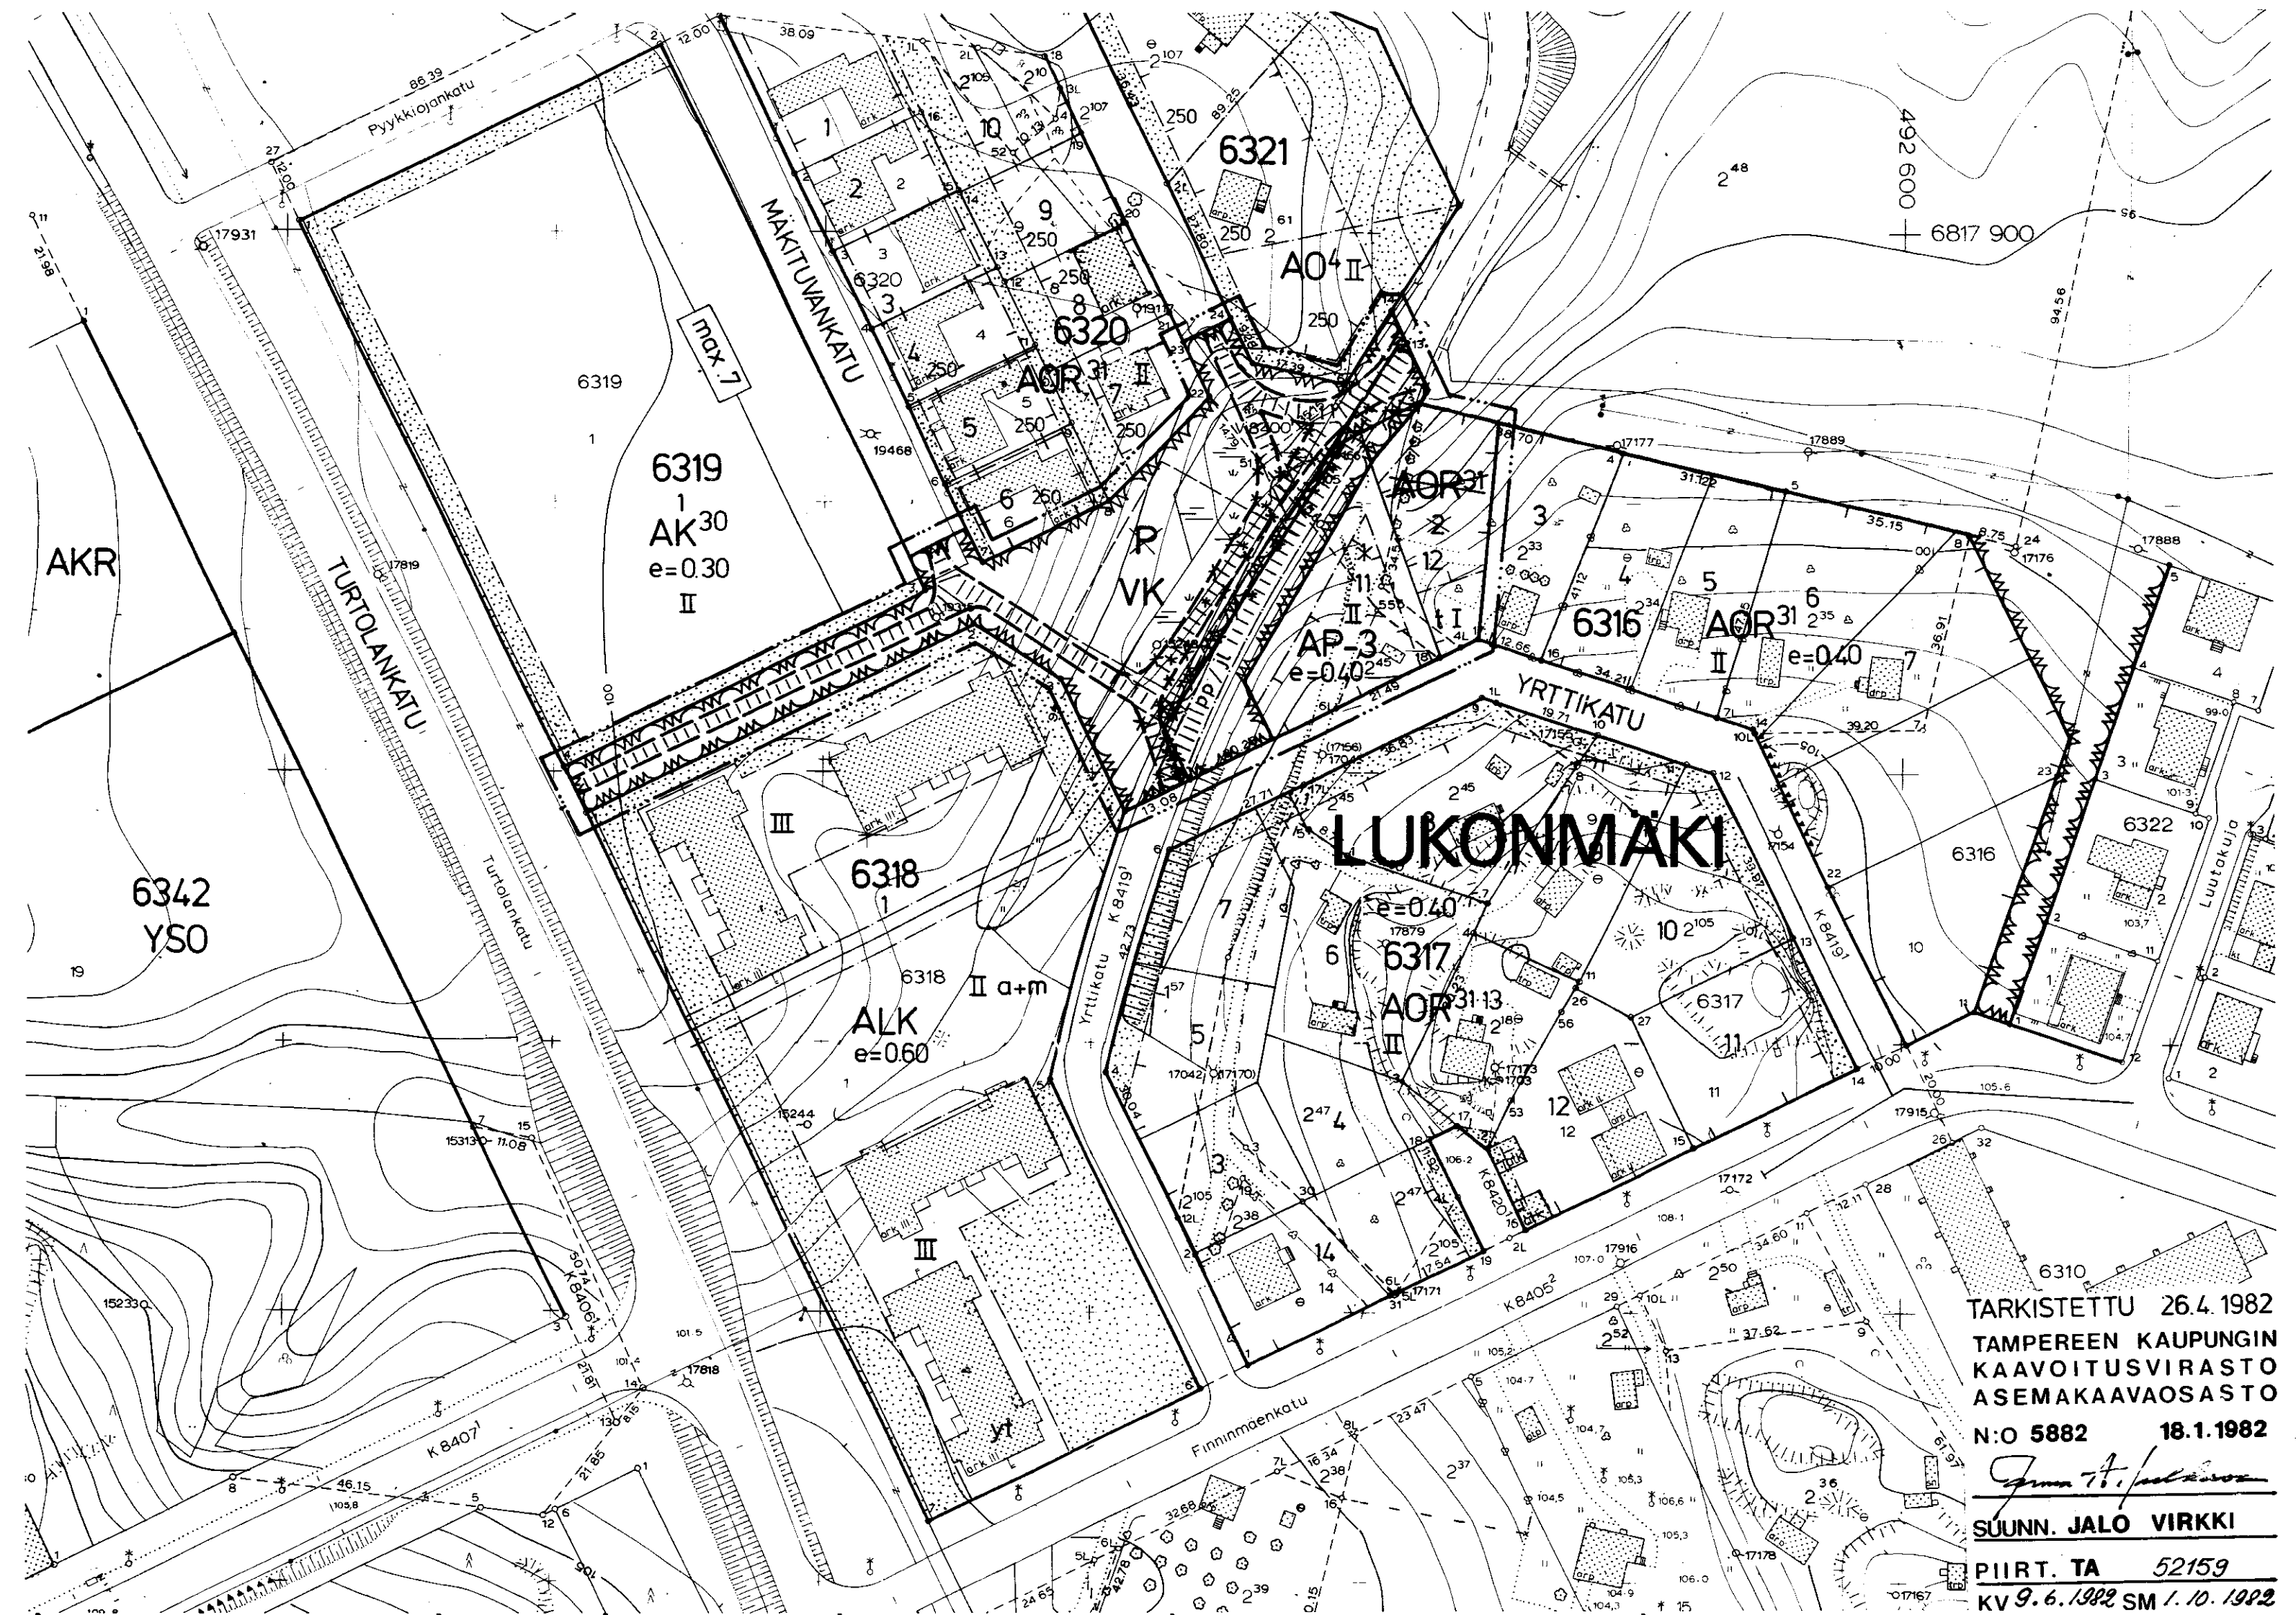

TARKISTETTU 26.4.1982
TAMPEREEN KAUPUNGIN
KAAVOITUSVIRASTO
ASEMAKAAVAOSASTO
N:O 5882 18.1.1982

SUUNN. JALO VIRKKI

PIIRT. TA 52159
KV 9.6.1982 SM 1.10.1982