

Asemakaava ja asemakaavan muutos

TAMPERE


ASEMAKAAVA

Kaupunginosa: PELTOLAMMI
Virkistys- ja suojelualueita.

ASEMAKAAVAN MUUTOS

Kaupunginosa: PELTOLAMMI
Katu-, puisto-, erityis-, urheilu- ja vaara-
aluetta.

Kaupunginosa: SARANKULMA
Puistoaaluetta

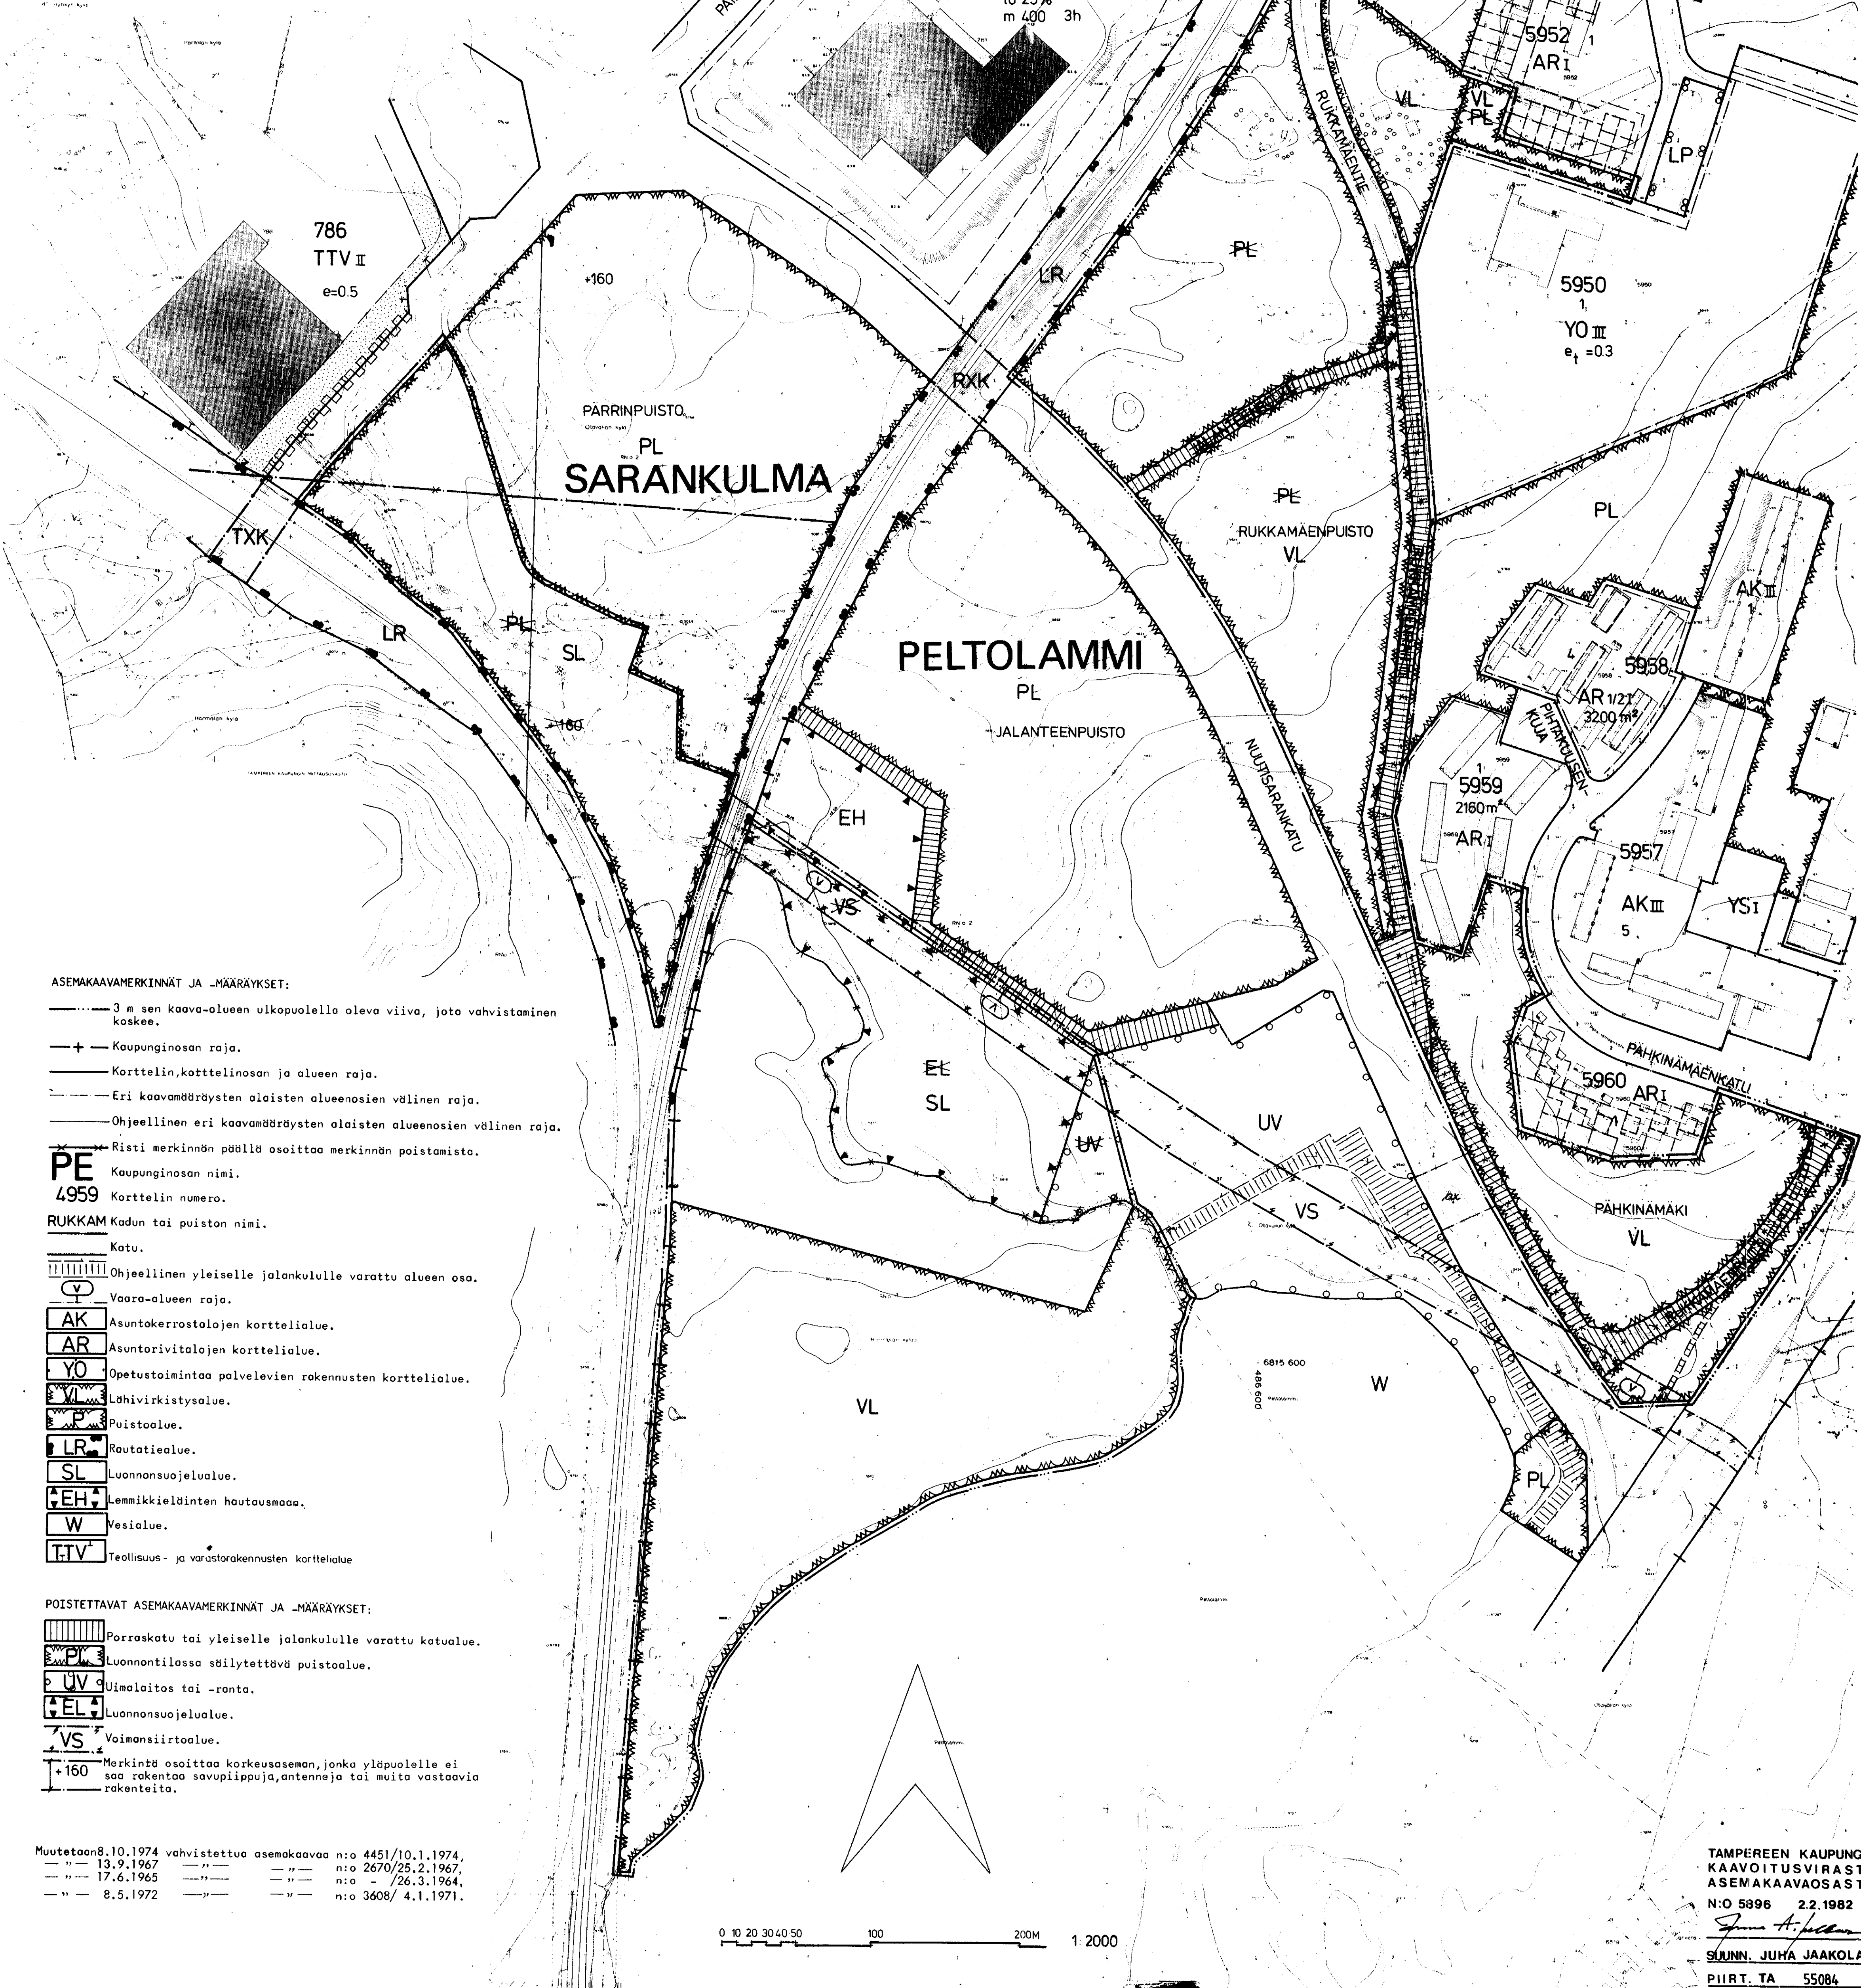

ASEMAKAAVAMERKINNÄT JA -MÄÄRÄYKSET:

- 3 m sen kaava-alueen ulkopuolella oleva viiva, jota vahvistaminen koskee.
- Kaupunginosa- ja alueen raja.
- Korttelin, korttelinosa- ja alueen raja.
- Eri kaavamääräysten alaisten alueosien välinen raja.
- Ohjeellinen eri kaavamääräysten alaisten alueosien välinen raja.

PE 4959 Korttelin numero.
RUKKAM Kadun tai puiston nimi.
Katu. Ohjeellinen yleiselle jalankululle varattu alueen osa.
V Vaara-alueen raja.
AK Asuntokerrostalojen korttelialue.
AR Asuntorivitalojen korttelialue.
YO Opetustoimintaa palvelevien rakennusten korttelialue.
VL Lähivirkistysalue.
P Puistoalue.
LR Rautatiealue.
SL Luonnonsuojelualue.
EH Lemmikkieläinten hautausmaa.
W Vesialue.
TV Teollisuus- ja varastorakennusten korttelialue.

POISTETTAVAT ASEMAKAAVAMERKINNÄT JA -MÄÄRÄYKSET:

- Porraskatu tai yleiselle jalankululle varattu katualue.
- Luonnontilassa säilytettävä puistoalue.
- Uimalaitos tai -ranta.
- Luonnonsuojelualue.
- Voimansiirtoalue.
- Merkinne osoittaa korkeusaseman, jonka yläpuolelle ei saa rakentaa savupiippuja, antennoja tai muita vastaavia rakenteita.

Muutetaan 8.10.1974 vahvistettua asemakaavaa n:o 4451/10.1.1974.
" 13.9.1967 " " n:o 2670/25.2.1967.
" 17.6.1965 " " n:o - /26.3.1964.
" 8.5.1972 " " n:o 3608/ 4.1.1971.

TAMPEREEN KAUPUNGIN
KAAVOITUSVIRASTO
ASEMAKAAVAOSASTO
N:o 5996 2.2.1982
SUUNN. JUHA JAAKOLA
PIIRT. TA 55084
KV 13.5.1982 SM 27.3.1982