



Tontit n:o 2 ja 3

 Rautatiealue.

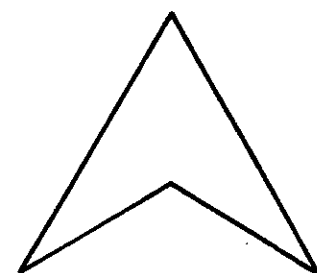

Yhdistettyjen teollisuus- ja varastorakennusten korttelialue.

Muutetaan 31.1.1978 vahvistettua asemakaavaa n:o 5236/15.6.1977.

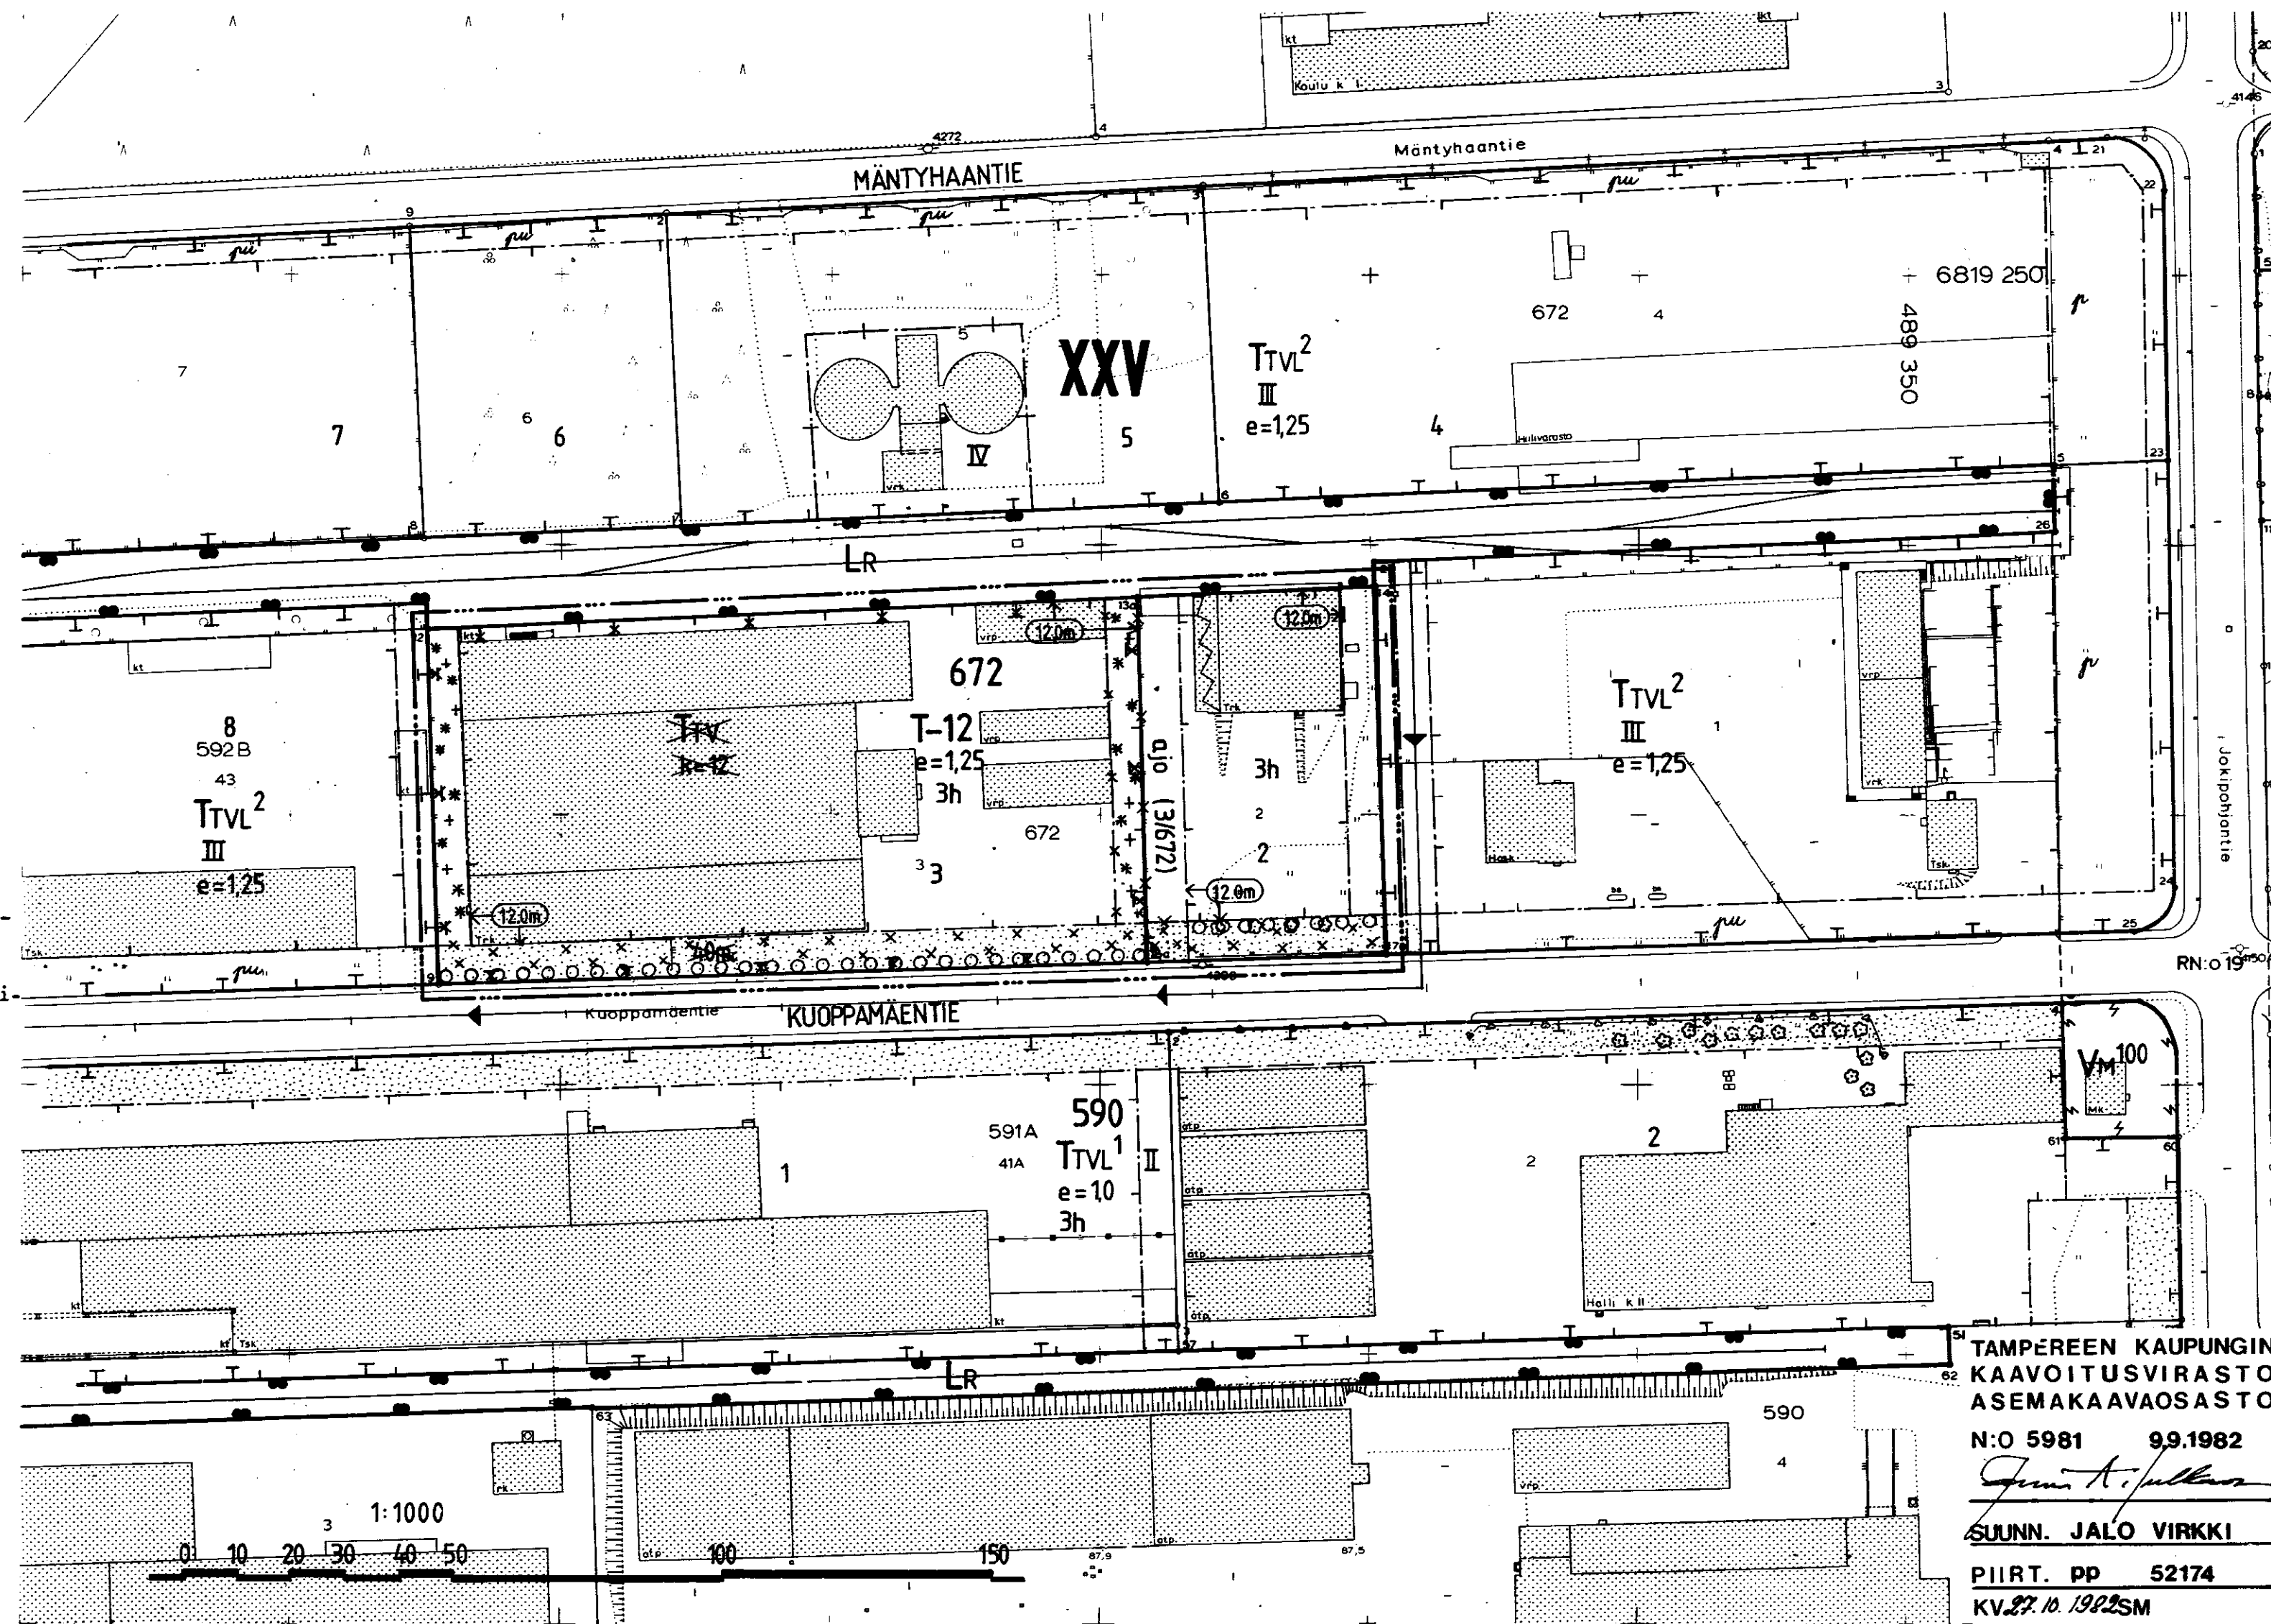

KV27.10.1982SM