

TAMPERE

ASEMAKAAVA
KAUPUNGINOSA: NIIHAMA
KATU- JA VIRKISTYSALUETTA
KAUPUNGINOSAN RAJA
KAUPUNGINOSA: PAPPILA
KATU- JA VIRKISTYSALUETTA
ASEMAKAAVAN MUUTOS
KAUPUNGINOSA: NIIHAMA
KATU- JA VIRKISTYSALUETTA
KAUPUNGINOSA: PAPPILA
KATU- JA PUISTOALUETTA
KAUPUNGINOSAN RAJA
ASEMAKAAVAN KUMOAMINEN
KAUPUNGINOSA: PAPPILA
KATU- JA PUISTOALUETTA

ASEMAKAAVAMERKINNÄT JA -MÄÄRÄYKSET:



- 3 m sen kaava-alueen ulkopuolella oleva cviiva, jota vahvistaminen koskee.
Kaupunginosan raja.
Korttelin, korttelinosan ja alueen raja.
Eri kaavomääräysten alaisten alueenosien välinen raja.
Risti merkinnän päällä osoittaa merkinnän poistamista.
Kaupunginosan nimi.
Korttelin numero.
Kadun, tai puiston nimi.
Katu.
Jalankululle ja polkupyöräilylle varattu alueen osa.
Alueella oleva ajoyhteys.
Vaara-alueen raja.
AO¹ Omakotirakennusten ja muiden enintään kahden perheen talojen korttelialue.
AR Rivitalojen ja muiden kytkettyjen rakennusten korttelialue.
VL Lähivirkistysalue.
a Kadun tai liikennealueen alittava jalankulkukatu.
ET-5 Yhdyskuntateknistä huoltoa palvelevien rakennusten ja laitosten alue, jolle saa rakentaa yksikerroksisia muutamorakennuksia enintään 800 m² kerrosalaa.
Vesialue, jota ei vahvisteta.

POISTETTAVAT ASEMAKAAVAMERKINNÄT JA -MÄÄRÄYKSET:

- Virkistysaluetta.
Luonnontilassa säilytettävä puistoalue.
Puisto tms. alue.
Voimansiirtoalue.

Muutetaan 23.6.1982 vahvistettua asemakaavaa n:o 5884 / 18.1.1982,
28.5.1970 n:o 3027 / 6.2.1969,
11.6.1968 n:o 2940 / 5.9.1968,
3.5.1968 n:o 2634 / 3.1.1967 ja
2.2.1948 n:o 65 / 4.9.1947.

1:1000 0 10 20 30 40 50 100 150m

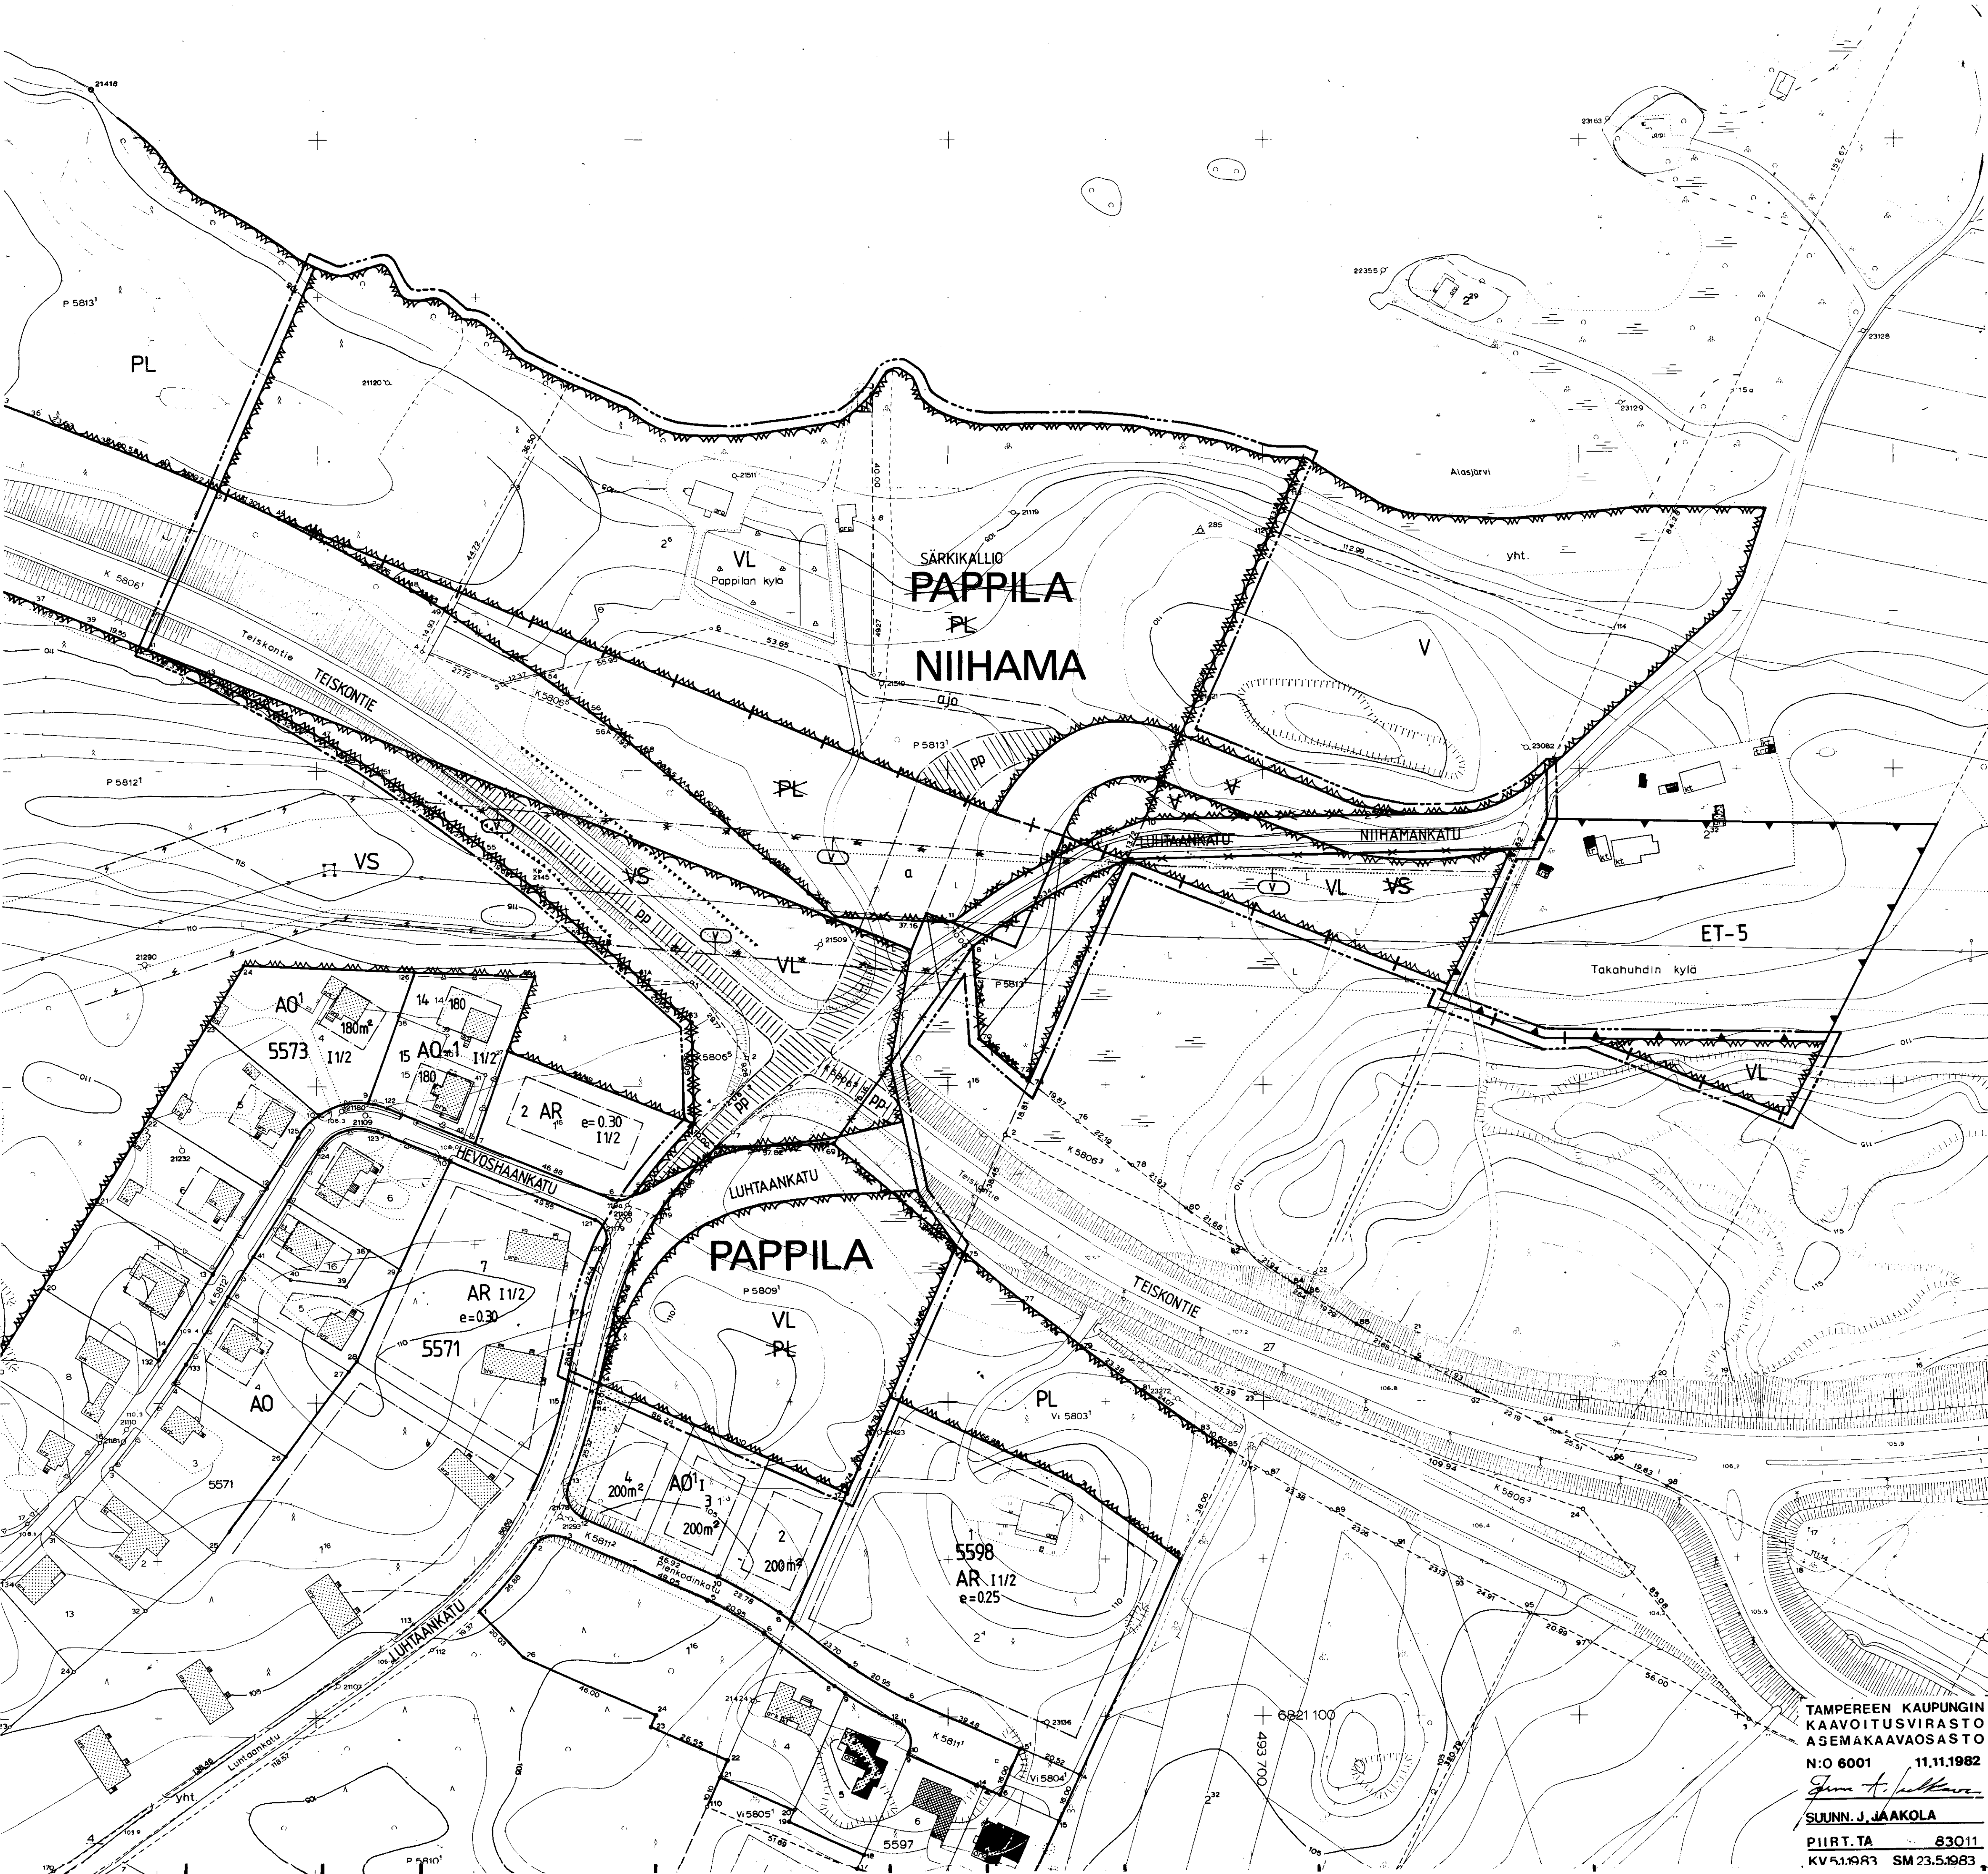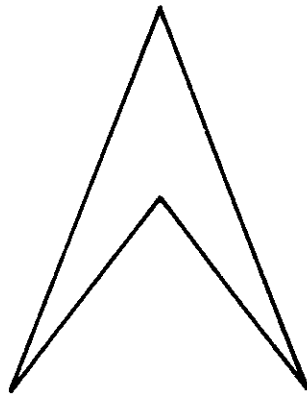

TAMPEREEN KAUPUNGIN
KAAVOITUSVIRASTO
ASEMAKAVAOSASTO
N:o 6001 11.11.1982
SUUNN. J. JAAKOLA
PIIRT. TA 83011
KV 5.1.1983 SM 23.5.1983