

KATUALUETTA

TYA - 1

VL

Rakennusala, jolle sac sijoittaa teollisuusrakennuksen.

15

2100

I

GS			
----	--	--	--

te

	to	
--	----	--

OV-1

Shannon, University, Shannon, Australia, Australia, and

Sähkölinja.

№

I	1:1
---	-----

10.

e=0,27

AR - 11

AL

AK



Asuntokerrostalojen korttelialue.

Muutetaan 12.07.1949 vahvistettua asemakaavaa n:o 144/10.03.1949.

" 22.07.1948 " " n:o 76b/28.06.1948.

1:1000

0 5 10 15 20 30 40 50 60 70 80 90 100 150m

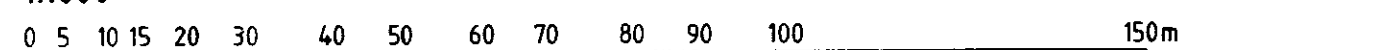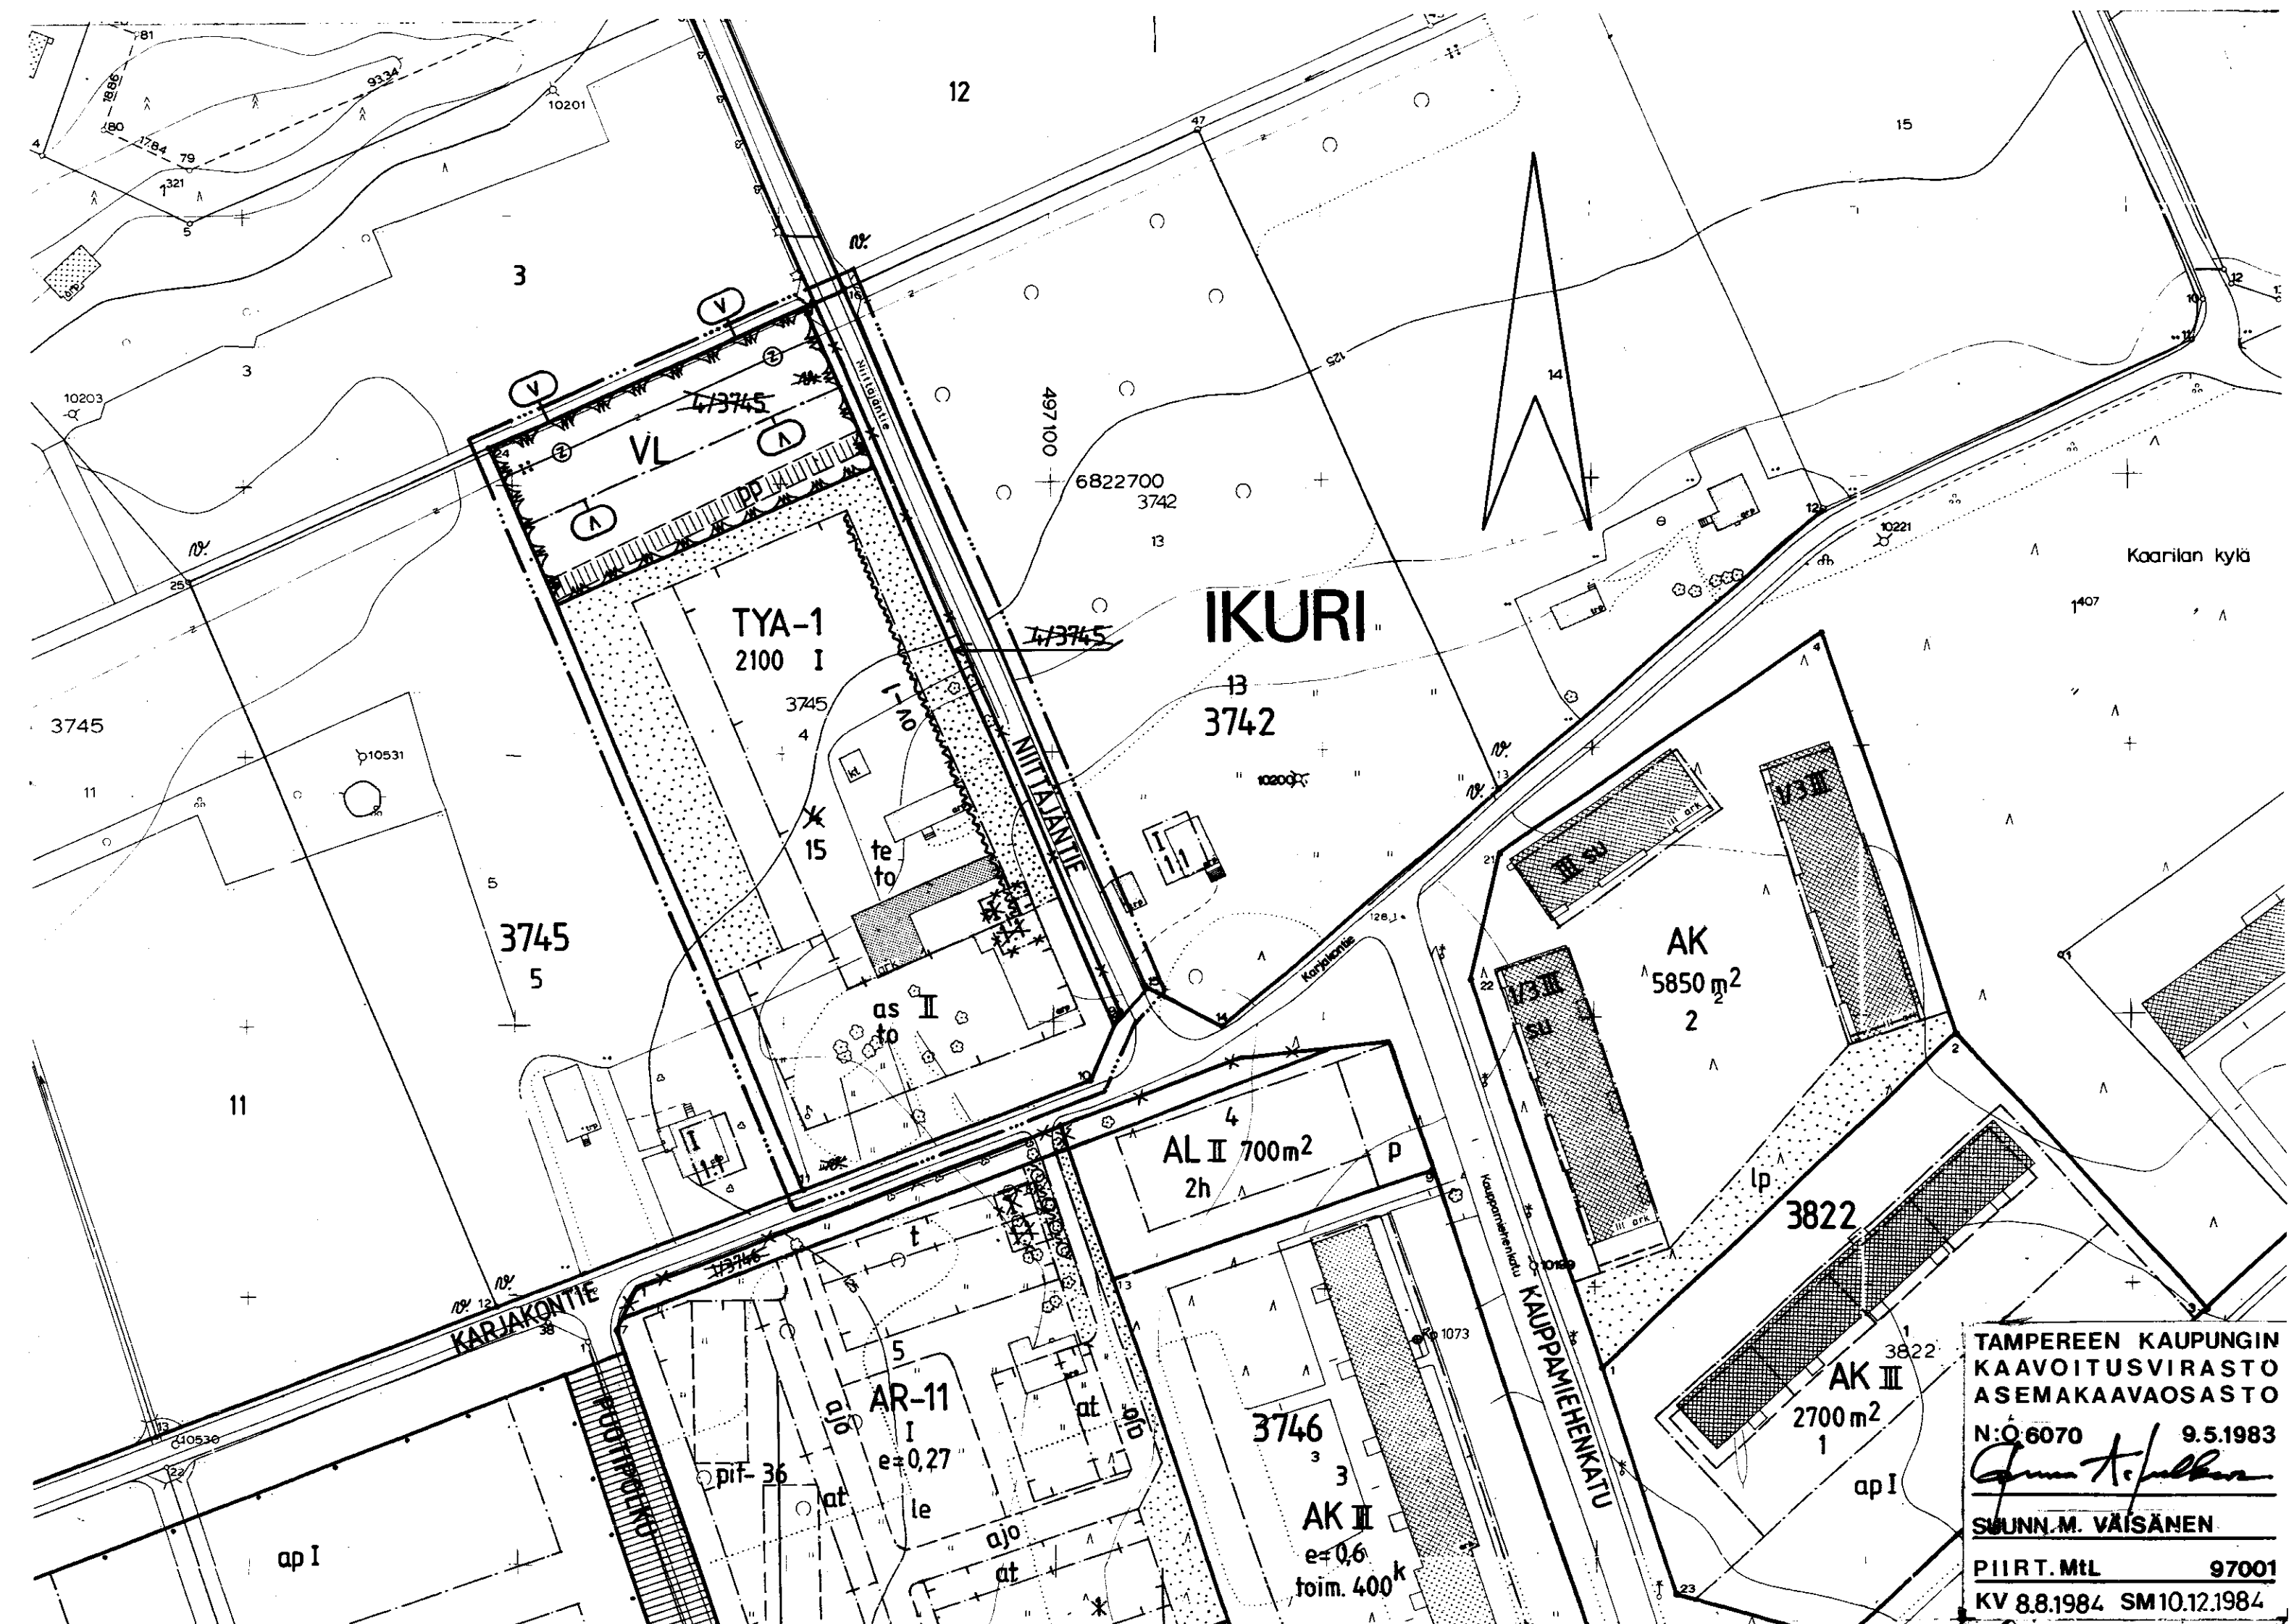

**TAMPEREEN KAUPUNGIN
KAAVOITUSVIRASTO
ASEMAKAAVAOSASTO**

N:Q 6070 / 9.5.1983

James F. Sullivan

U.S. GOVERNMENT PRINTING OFFICE: 1964

SUUNN. M. VÄISÄNEN

PIIRT.MtL 97001

KV 8.8.1984 SM10.12.1984