


Kaupunginosa : UUSIKYLÄ
Kortteli n:o 4822
Kaupunginosa : HAKAMETSÄ
Kortteli n:o 4767
Katualuetta

Katualuetta

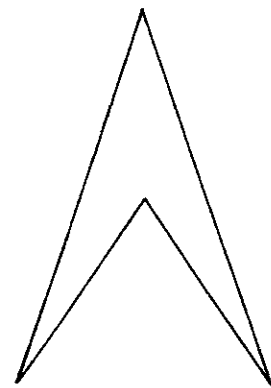


 Katualueen rajan osa, jonka kohdalta ei saa järjestää ajoneuvoliit-
tymää.

 Istutettava puistoalue.

1:1 000

0 10 20 30 40 50 100 M

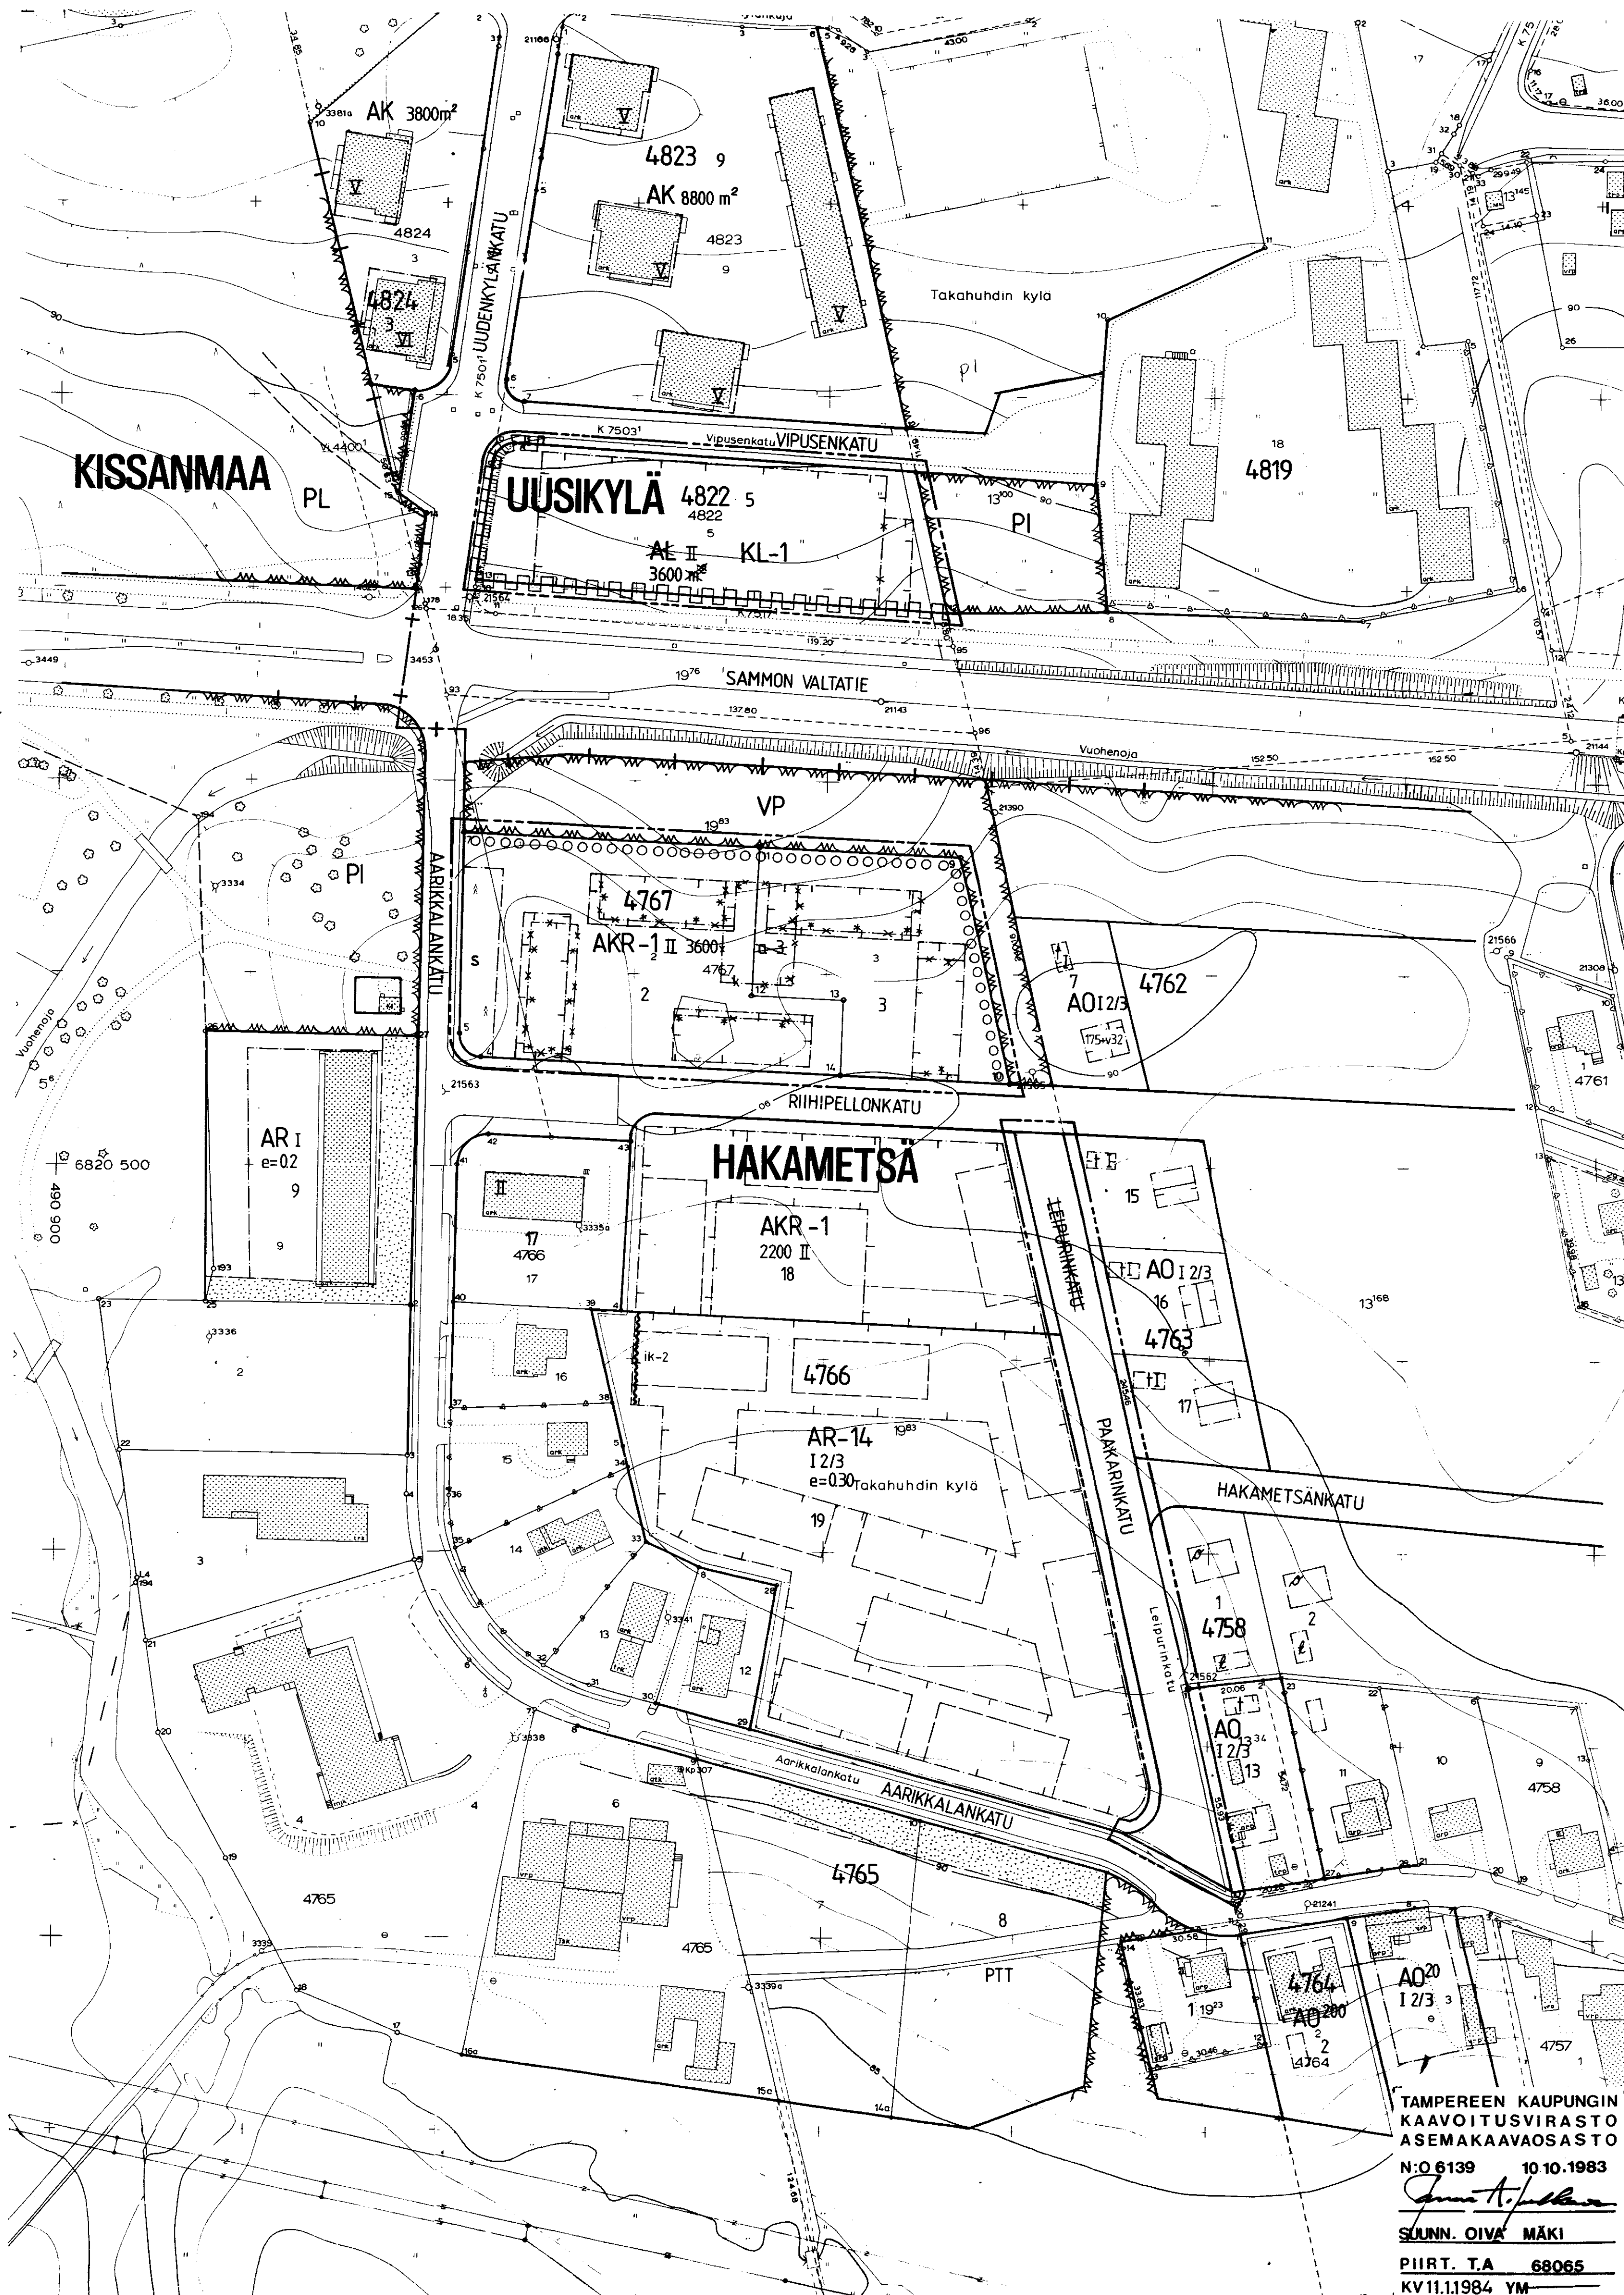

TAMPEREEN KAUPUNGIN
KAAVOITUSVIRASTO
ASEMAKAAVAOSASTO
N:O 6139 10.10.1983
Jouko A. Järvelä
SUUNN. OIVA MÄKI
PIIRT. T.A 68065
KV11.11984 YM