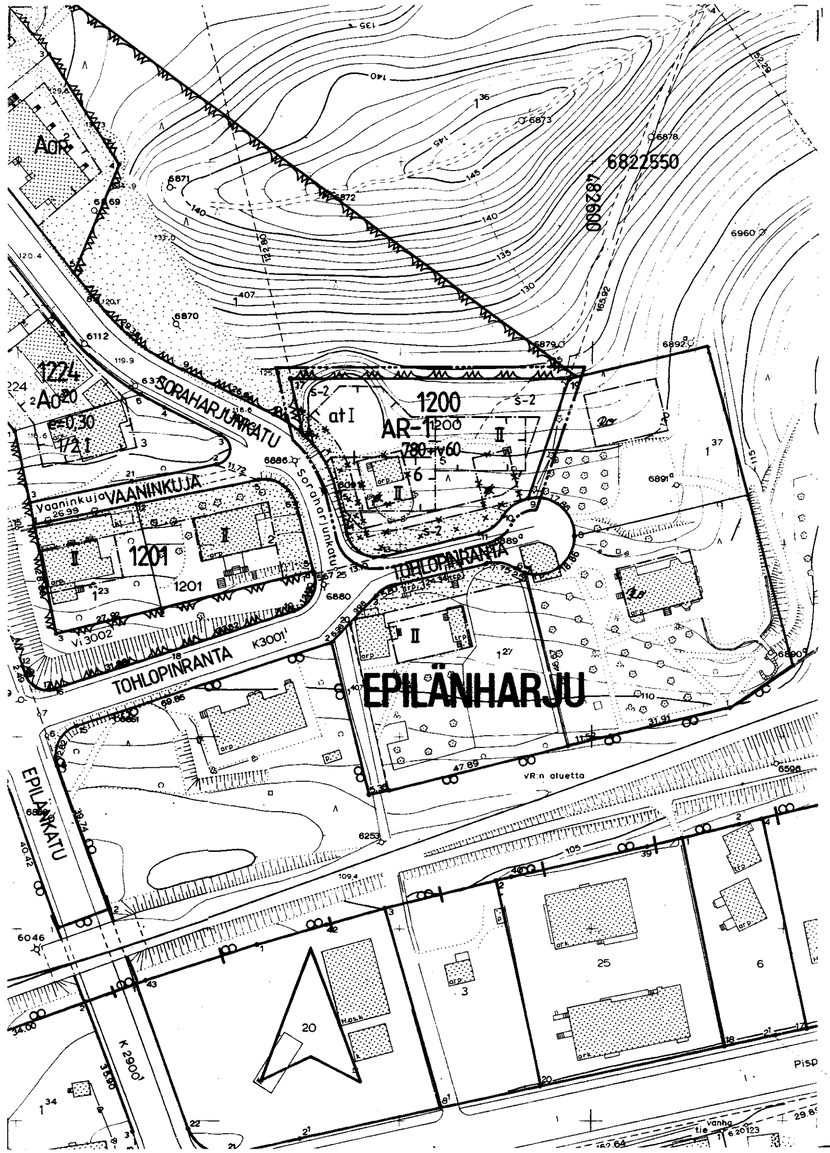


TAMPERE

ASEMAKAAVAN MUUTOS

Kaupunginosa: EPILÄNHARJU
Kortteli n:o 1200
Tontti n:o 6

ASEMAKAAVAMERKINNÄT JA -MÄÄRÄYKSET:

AR-1	Rivitalojen ja muiden kytkettyjen asuinrakennusten korttelialue. Tontilta on varattava yksi autopaikka asuntoa kohti.
	3 m sen kaava-alueen ulkopuolella oleva viiva, jota vahvistaminen koskee.
	Korttelin, korttelinosan ja alueen raja.
	Eri kaavamääräysten alaisten alueenosien välinen raja.
	Risti merkinnän päällä osoittaa merkinnän poistamista.
EPILÄ	Kaupunginosan nimi.
1200	Korttelin numero.
6	Tontin numero.
780+v60	Lukusarja, jossa ensimmäinen luku ilmoittaa sallitun asuntokerrosalan neliömetrimäärän ja toinen luku ainoastaan maanpäällisiksi autosuoja- ja taloustilaksi varattavan kerrosalan neliömetrimäärän.
I	Roomalainen numero osoittaa rakennusten, rakennuksen tai sen osan suurimman sallitun kerrosluvun.
	Rakennusala.
at	Auton säilytyspaikan ja talousrakennuksen rakennusala.
s-2	Alueen osa, jolla olemassa oleva puusto on säilytettävä siten, että sallitaan vain maiseman hoidon kannalta tarpeelliset toimenpiteet.

YMPÄRISTÖN ASEMAKAAVAMERKINTÖJÄ JA -MÄÄRÄYKSIÄ:

	Puistoalue.
	Liikennealue.
	Katu.
TOHLOPINRA	Kadun nimi.

POISTETTAVAT ASEMAKAAVAMERKINNÄT JA -MÄÄRÄYKSET:

	Asuin- tai liikerakennuskortteli tai -tontti.
o	Vähintään DI-luokkaan kuuluvan omakotirakennuksen rakennusala. Rakennuksen räystäskorkeus saa olla enintään 4,5 m. Kattokaltevuuden on oltava 1 : 11/2.
	Istutettava tontinosa.

MUUTETAAN 05.04.1956 VAHVISTETTUA ASEMAKAAVAA N:o 722 / 12.09.1955.

0 10 20 30 40 50 100 150

Tampereen kaupungin kaavoitusvirasto asemakaavaosasto		
EPILÄNHARJU, Kortteli n:o 1200 / tontti n:o 6		
Kartta n:o 6274 Arkisto n:o 65031	Suunnittelija JUHA JAAKOLA	
	Piirtäjä S.M.	Mittakaava 1:1000
	Pohjakartta tarkistettu 30.8.1984	
Pvm 28.08.1984 Asemakaava-arkkitehti	KV 9.1.1985	YM 12.3.1985