
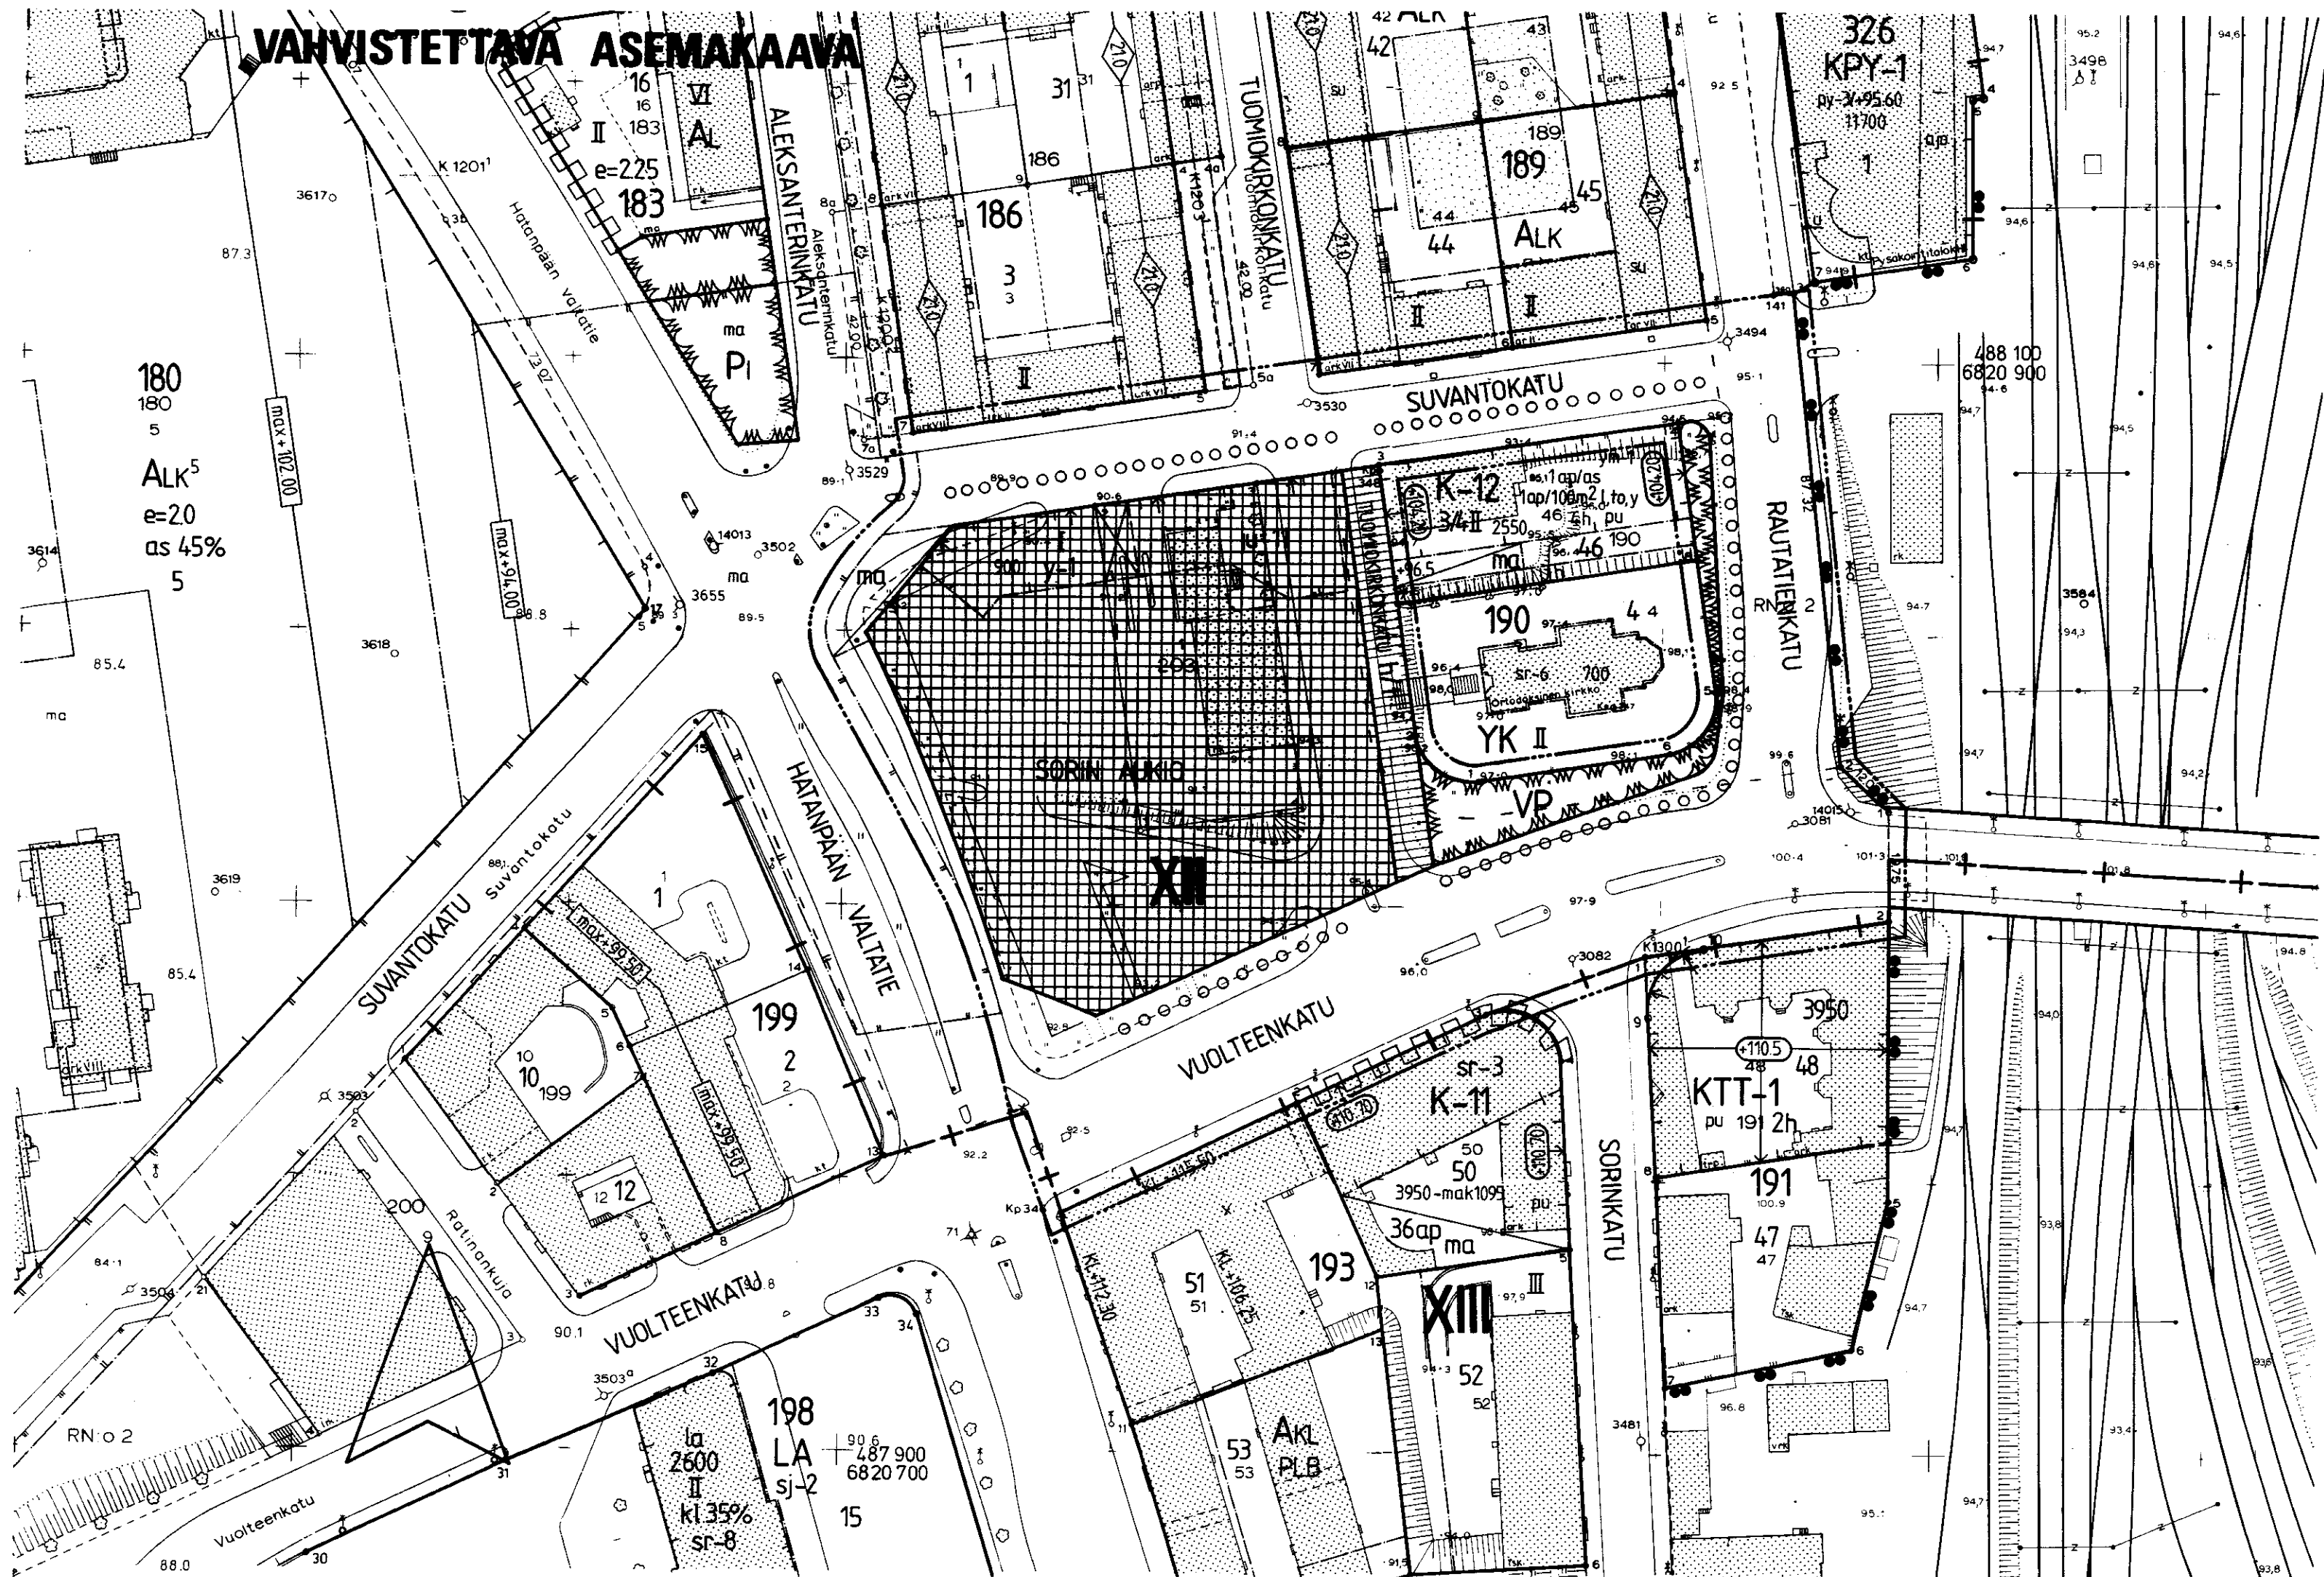


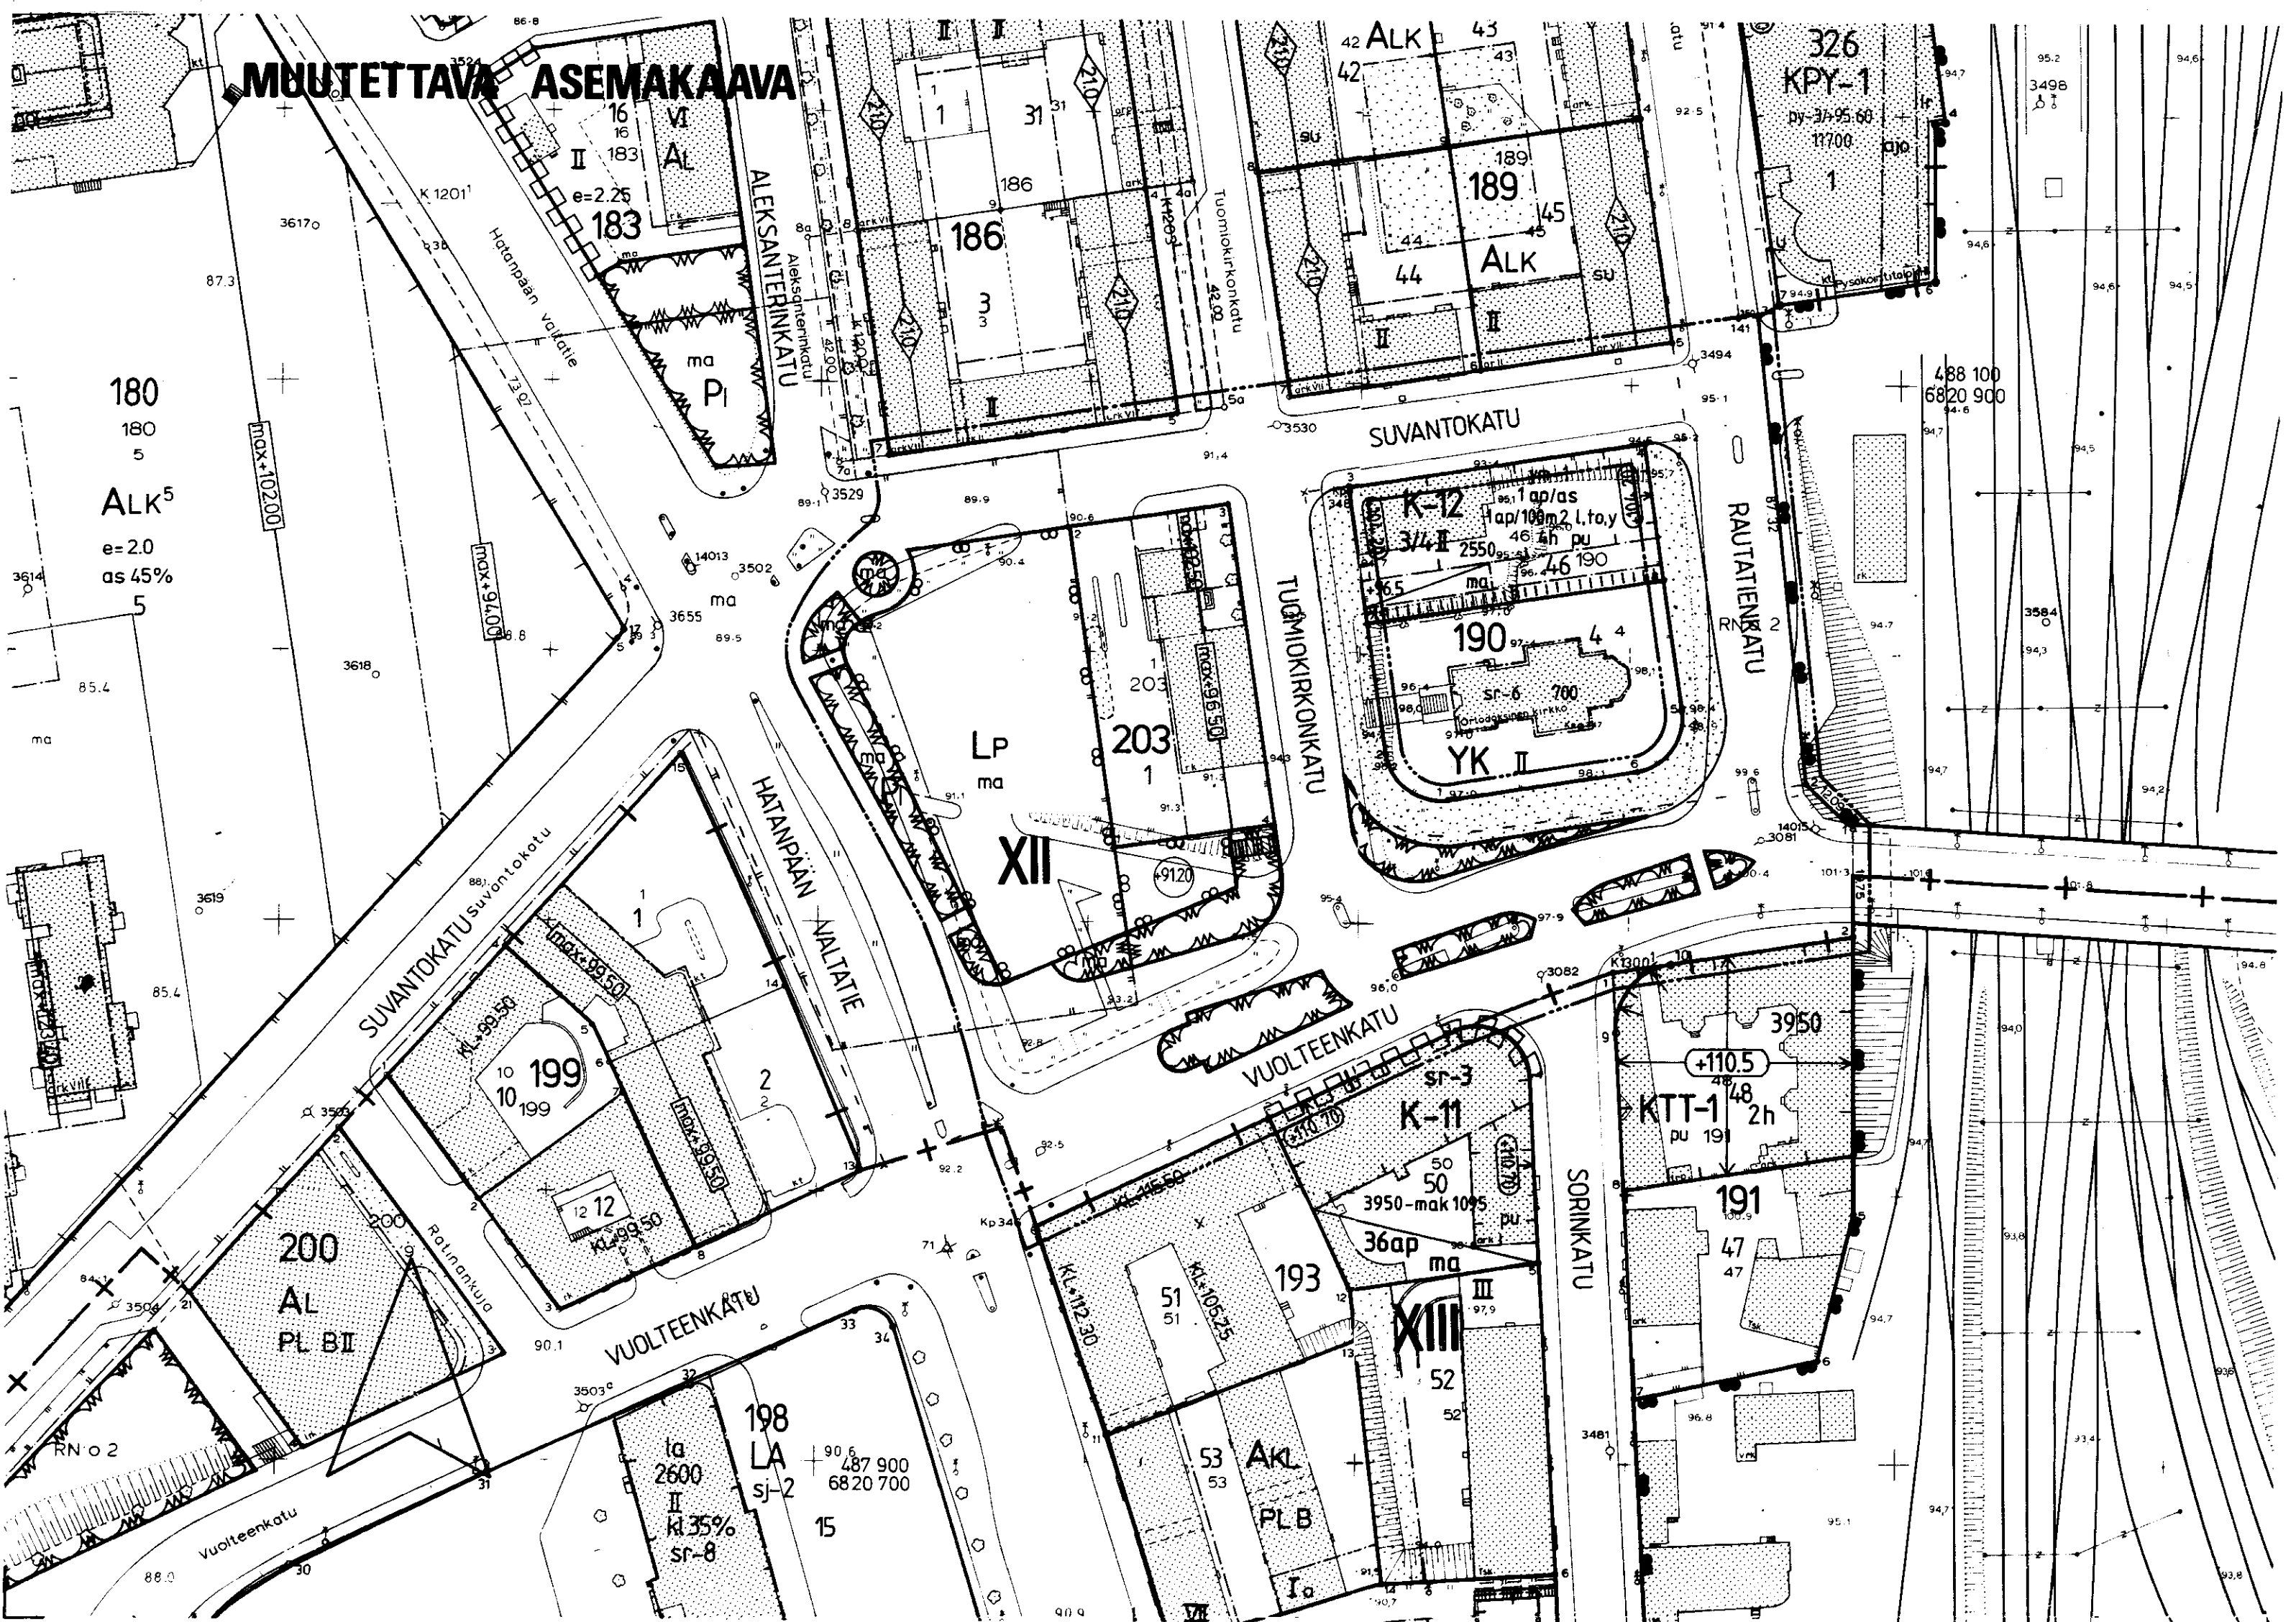

TAMPERE

ASEMAKAAVAN MUUTOS

Kaupunginosa: XII
Kortteli n:o 203
Tontti n:o 1
Katu-, puisto- ja liikennealuetta.

ASEMAKAAVAN MUUTOKSELLA MUODOSTUU

Kaupunginosa: XII
Katu-, tori- ja virkistysaluetta.

ASEMAKAAVAMERKINNÄT JA -MÄÄRÄYKSET:

- Puisto.
- 3 m sen kaava-alueen ulkopuolella oleva viiva, jota vahvistaminen koskee.
- Kaupunginosan raja.
- Korttelin, korttelinosan ja alueen raja.
- Eri kaavamääräysten alaisten alueenosien välinen raja.
- Ohjeellinen eri kaavamääräysten alaisten alueenosien välinen raja.
- Kaupunginosan numero.
- Kadun tai torin nimi.
- Rakennusoikeus kerrosalaneliömetreinä.

- Roomalainen numero osoittaa rakennusten, rakennuksen tai sen osan suurimman sallitun kerrosluvun.
- Pääsiallisen julkisivumateriaalin tulee olla lasia.
- Torin käyttöä palvelevan rakennuksen rakennusala, johon saadaan sijoittaa talvipuutarha sekä näyttely- ja kahvilatiloja.
- Maanalainen tila.
- Ohjeellinen rakennukseen jätettävä kulkuaukko.
- Nuoli osoittaa rakennusalan sivun, johon rakennus on rakennettava kiinni.
- Istutettava puurivi.
- Katu.
- Tori.
- Yleiselle jalankululle varattu katualue, jolla huoltoajo ja tontille ajo on sallittu.
- Katualueen rajan osa, jonka kohdalla ei saa järjestää ajoneuvoliikennettä.


POISTETTAVAT ASEMAKAAVAMERKINNÄT JA -MÄÄRÄYKSET:

- Liikerakennuksen tontti.
- Puisto.
- Istutettava puistoalue.
- Autojen paikoitusalue.
- Pysäköimisalue.
- Korttelin numero.
- Tontin numero.
- Maanalainen tila, jolle saa rakentaa jalankululle ja ajoneuvoliikenteelle tarkoitettuja maanalaisia kulkuväyliä.
- Uusi katukorkeus.
- Rakennusala sellaista tasakattoista, 1-kerroksista myymälä- ja varastorakennusta varten, jonka kattolistan saa sijoittaa enintään +96.50 korkeuteen 0-tasosta. Katto on koristeistutuksin varustettava.
- Rakennusala sellaista 2-kerroksista myymälä- ja varastorakennusta varten, jonka kattolistan saa sijoittaa enintään +102.50 korkeuteen 0-tasosta.
- Istutuksilla koristettava tontinosa.
- Istutuksin varustettava tontinosa.

YMPÄRISTÖN ASEMAKAAVAMERKINTÖJÄ JA -MÄÄRÄYKSIÄ:

- Asunto- ja liikekortteli.
- Asunto- ja liiketontti.
- Yhdistettyjen liike- ja asutokerrostalojen korttelialue.
- Yhdistettyjen liike- ja asutokerrostalojen korttelialue.
- Kirkkojen ja muiden seurakunnallisten rakennusten korttelialue.
- Liike- ja toimistorakennusten korttelialue.
- Liike- ja toimistorakennusten korttelialue.
- Liike- ja toimistorakennusten sekä yleisten pysäköintilaitosten korttelialue.
- Liike-, toimisto- ja teollisuusrakennusten korttelialue.
- Linja-autoaseman korttelialue.

MUUTETAAN 12.3.1980 VAHVISTETTUA ASEMAKAAVAA N:0 5610/21.1.1980
 -" 19.5.1971 -" N:0 2995/2.12.1968
 -" 15.4.1957 -" N:0 891/17.9.1956
 -" 20.12.1948 -" N:0 111/28.6.1948
 -" 9.12.1942 -" - /18.4.1941

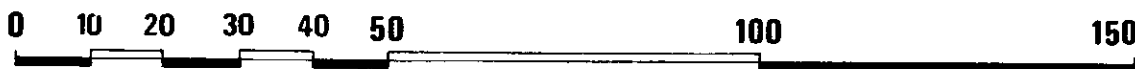

Tampereen kaupungin kaavoitusvirasto asemakaavaosasto XII, 203/1, katu-, puisto- ja liikennealuetta (Sorin aukio). Aikvan muutos.			
Kartta n:o 6349		Suunnittelija KAARINA KIVIMÄKI	
Arkisto n:o 68086 H		Piirtäjä JG Mittakaava 1:1000	
Pvm 14.5.1985		Pohjakaarta tarkistettu 16.5.1985	
Jorma A. Sulkava Asemakaava-arkkitehti		KV 7.8.1985 YM 19.9.1985	