T A M P E R E

ASEMAKAAVA

Kaupunginosa XXVI
Virkistys- ja suojelualuetta

ASEMAKAAVAN MUUTOS

Kaupunginosa XXVI
Katualuetta

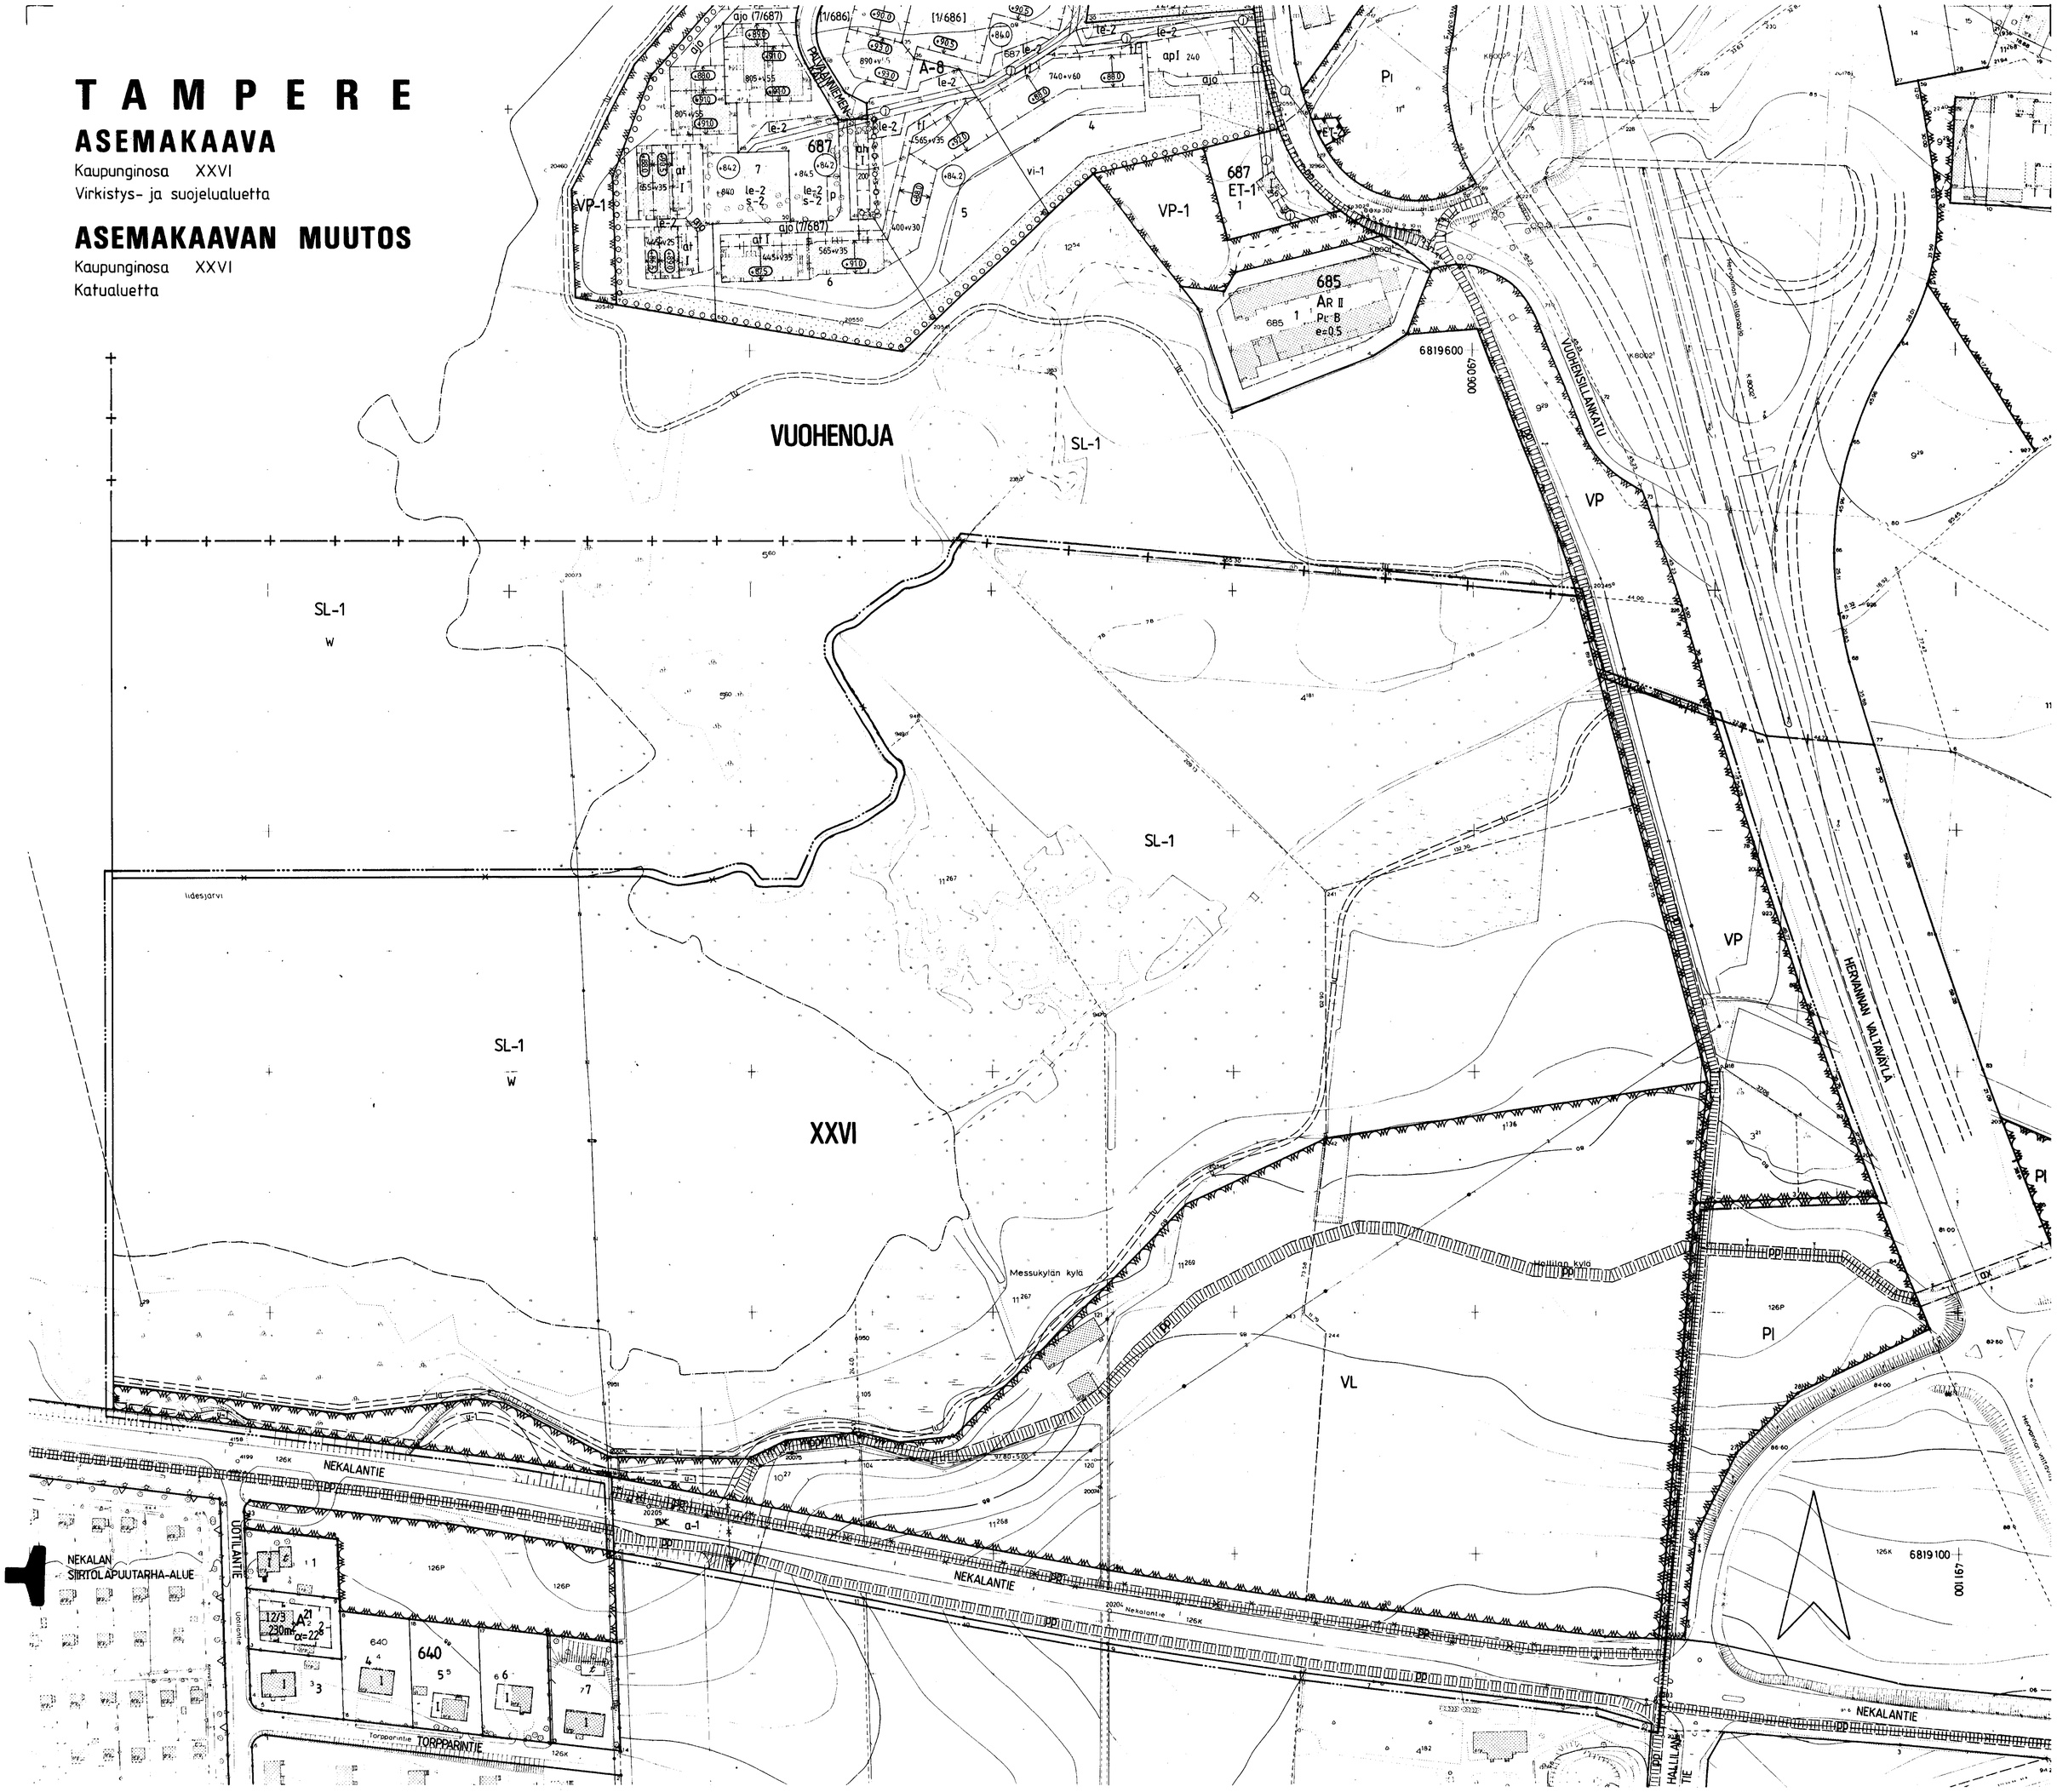

ASEMAKAAVAMERKINNÄT JA -MÄÄRÄYKSET:

- VP — Puisto.
- V — Lähivirkistysalue.
- SL-1 — Luonnonsuojelualue. Alueelle saa rakentaa vain suojelutarkoituksen ja siihen liittyvän tieteellisen tutkimuksen ja opetustoiminnan edellyttämiä rakennelmia ja laitteita. Maanpinnan muuttaminen, metsänhakkuu ja muut luonnontilaa muuttavat toimenpiteet ovat kiellettyjä.
- 3 m sen kaava-alueen ulkopuolella oleva viiva, jota vahvistaminen koskee.
- Kaupunginosan raja.
- Korttelin, korttelinosan ja alueen raja.
- Eri kaavamääräysten alaisten alueenosien välinen raja.
- Ohjeellinen eri kaavamääräysten alaisten alueenosien välinen raja.
- Risti merkinnän päällä osoittaa merkinnän poistamista.
- XXVI — Kaupunginosan numero.

NEKALANTIE — Kadun nimi.

- Katu.
- pp — Ohjeellinen jalankululle ja polkupyöräilylle varattu alueen osa.
- lu — Ohjeellinen luontopolku.
- u-1 — Ohjeellinen ulkoilureitti.
- a-1 pp — Alueen osa, jolle saadaan rakentaa kadun tai liikennealueen alittava jalankulku- ja polkupyörätie.
- W — Vesialueena säilytettävä alueen osa.

POISTETTAVAT ASEMAKAAVAMERKINNÄT JA -MÄÄRÄYKSET:

- pp — Ohjeellinen jalankululle ja polkupyöräilylle varattu alueen osa.
- ax — Ohjeellinen eritasoisen liikennejärjestelyn alue.

YMPÄRISTÖN ASEMAKAAVAMERKINTÖJÄ JA -MÄÄRÄYKSIÄ:

- Asuintontti.
- Asuin- ja liikerakennustontti.
- AR — Rivitalojen ja muiden kytkettyjen rakennusten korttelialue.
- A21 — Asuinrakennusten korttelialue.
- A-8 — Asuinrakennusten korttelialue.
- VP — Puisto.
- PI — Istutettava puistoalue.
- PL-L — Luonnontilassa säilytettävä puistoalue.
- ET-1 — Yhdyskuntateknistä huoltoa palvelevien rakennusten ja laitosten alue.
- Siirtolapuutarha-alue.
- VUOH 640 — Kaupunginosan nimi. Korttelin numero.

MUUTETAAN 05.04.1982 VAHVISTETTUA ASEMAKAAVAA N:O 5586 / 31.10.1979

0 10 20 30 40 50 100 150

Tampereen kaupungin kaavoitusvirasto asemakaavaosasto	
XXVI/ Virkistys- ja suojelu- sekä katualuetta. Asemakaava ja -muutos	
Kartta n:o 6374 Arkisto n:o 51076	Suunnittelija MAIRE VÄISÄNEN
Tark. 8.10.1987 Muut. 23.9.1987 Tark. 10.9.1985 Pvm 22.8.1985 Jorma A. Sulkava Asemakaava-arkkitehti	Piirtäjä JG · Mittakaava 1:1000
	Pohjakartta tarkistettu 9.10.1987
	KH 28.3.1988 · KV 20.4.1988 · YM 14.6.1988