


TAMPERE

ASEMAKAAVA

Kaupunginosa: HERVANTA
Virkistysaluetta

ASEMAKAAVAN MUUTOS

Kaupunginosa: HERVANTA
Katu- ja puistoaluetta

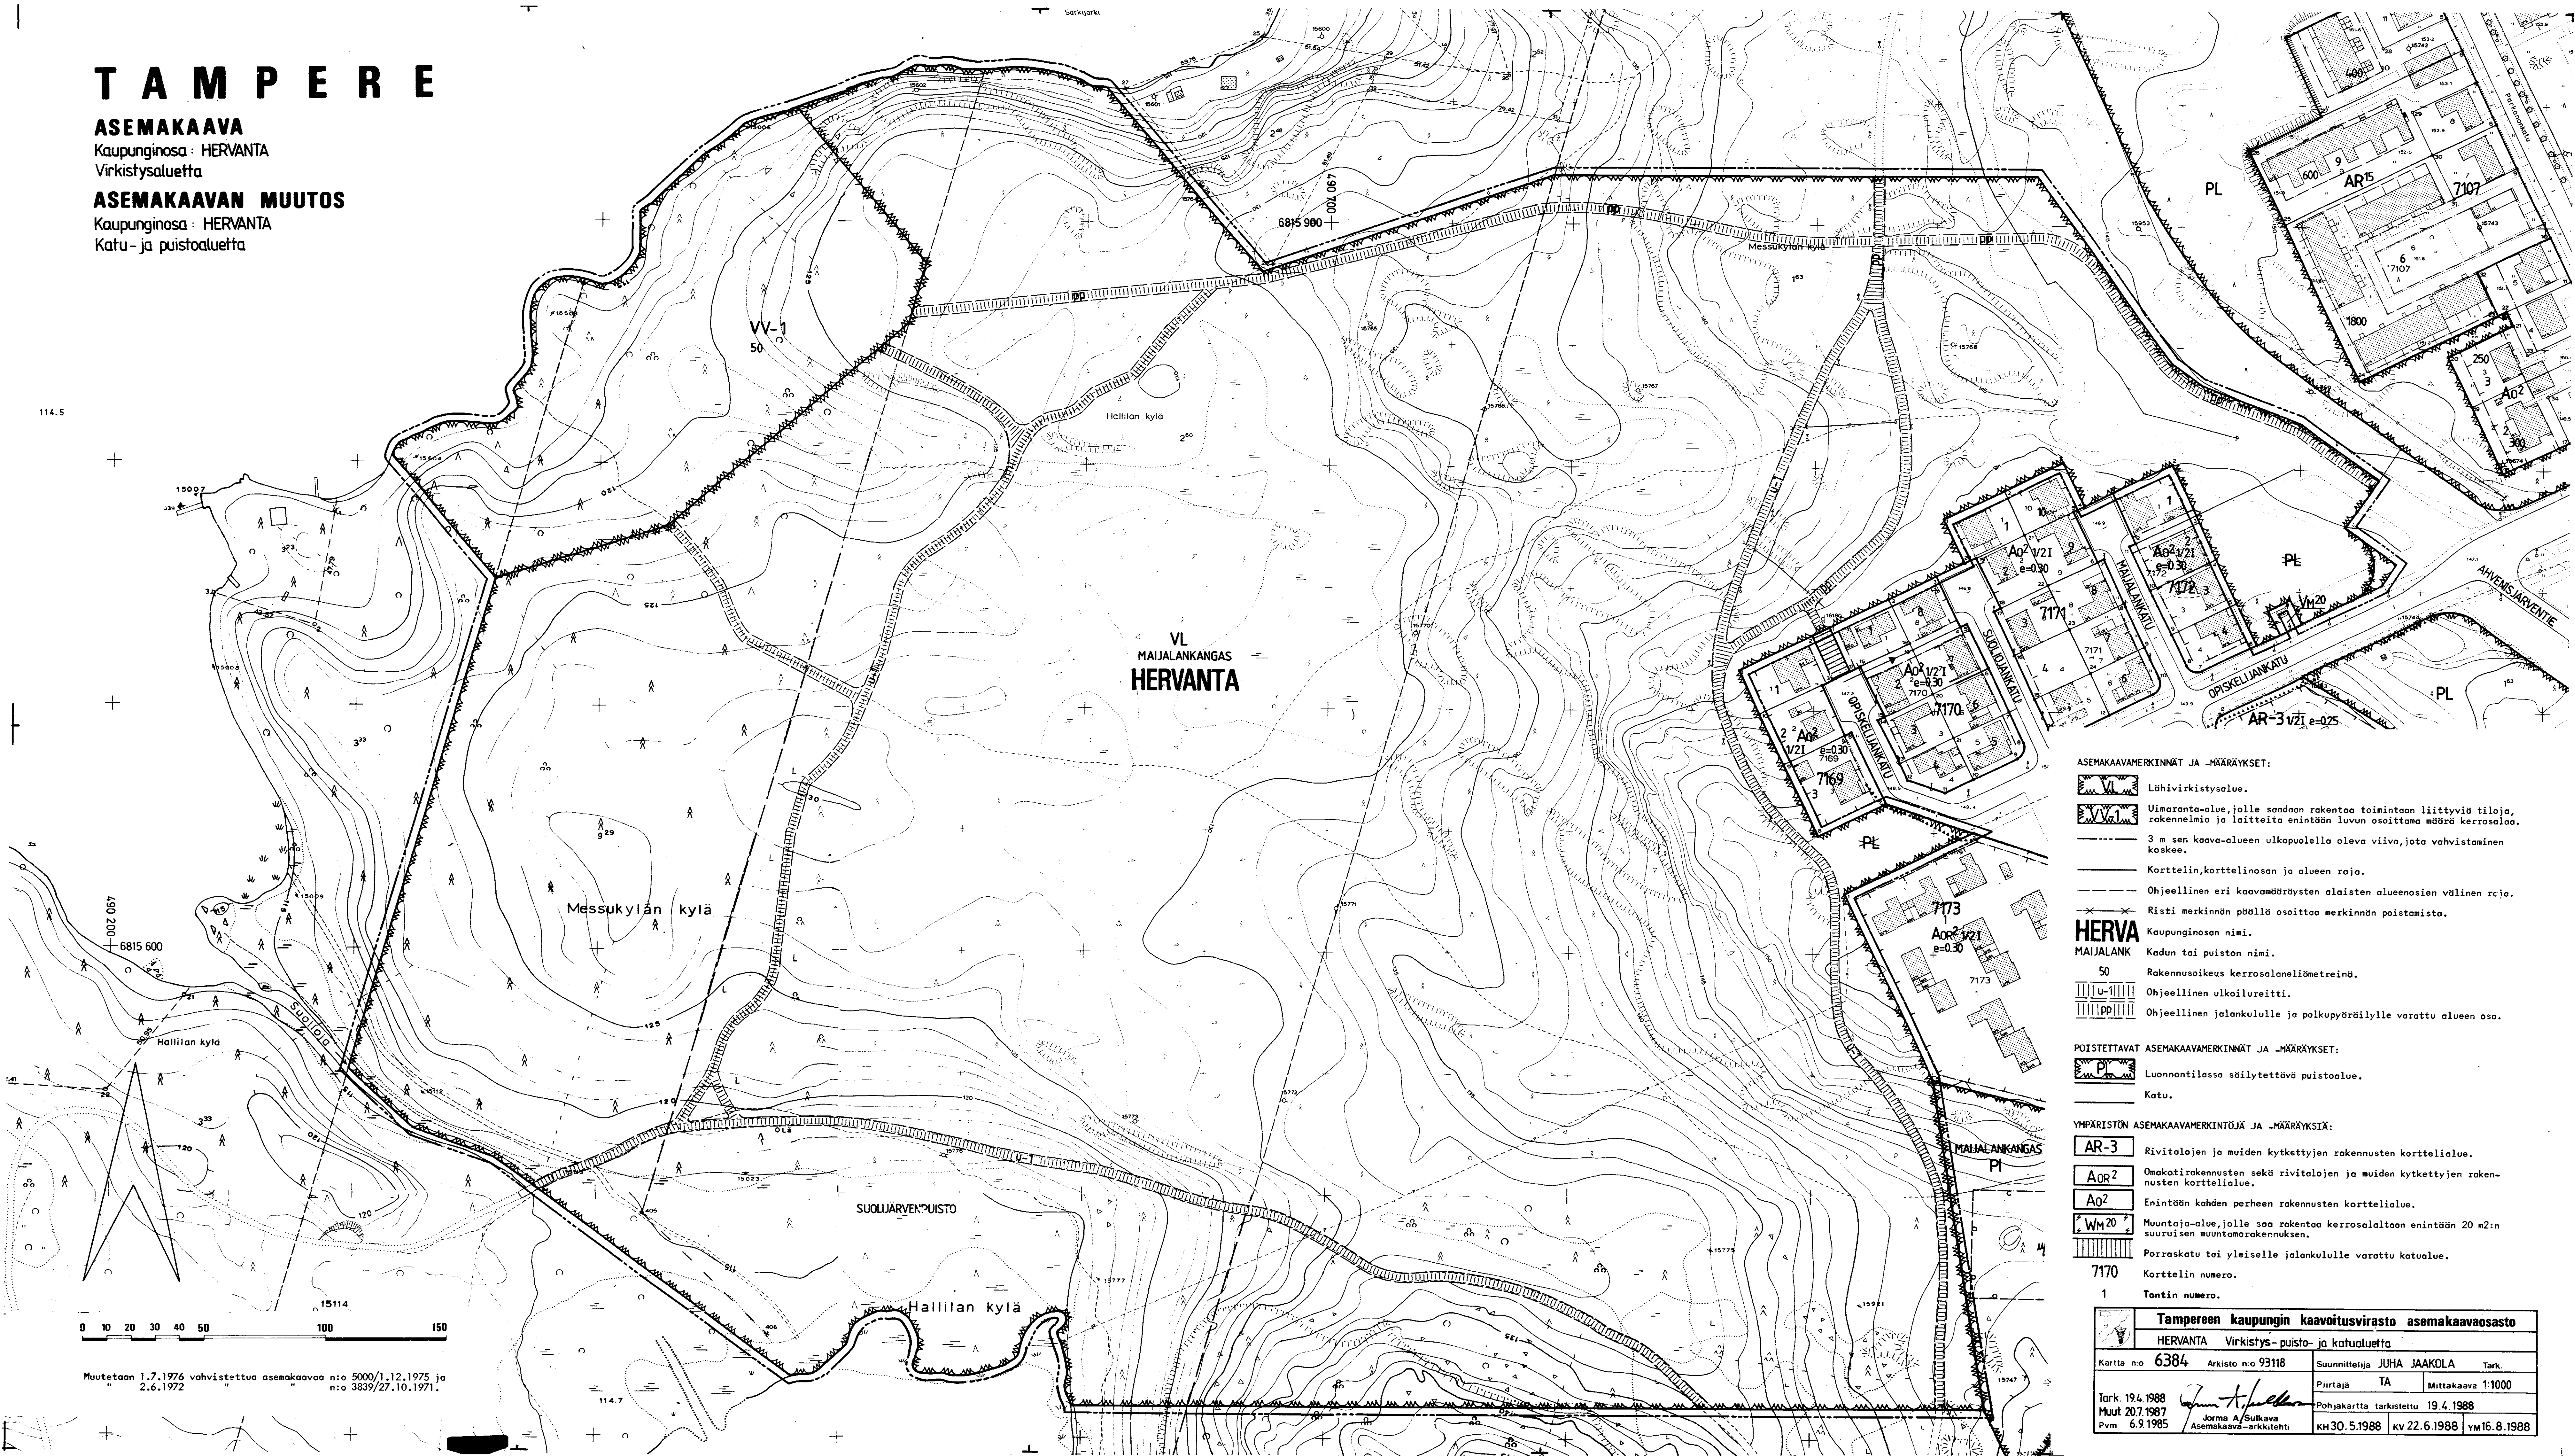

ASEMAKAAVAMERKINNÄT JA -MÄÄRÄYKSET:

- Lähivirkistysalue.
- Uima-alue, jolle suodetaan rakentaa toimintaan liittyviä tiloja, rakennelmia ja laitteita enintään luvun osoittama määrä kerrosalaa.
- 3 m sen kaava-alueen ulkopuolella oleva viiva, jota vahvistaminen koskee.
- Korttelin, korttelinosan ja alueen raja.
- Ohjeellinen eri kaavamääräysten alaisten alueosien välinen raja.
- Risti merkinnän päällä osoittaa merkinnän poistamista.
- HERVA**
Korttelin nimi.
- MAIJALANKA**
Kadun tai puiston nimi.
- 50
Rakennusoikeus kerrosalaneliömetreinä.
- U-100
Ohjeellinen ulkoilureitti.
- PP-100
Ohjeellinen jalankululle ja polkupyöräilylle varattu alueen osa.

POISTETTAVAT ASEMAKAAVAMERKINNÄT JA -MÄÄRÄYKSET:

- Luonnontilassa säilytettävä puistoalue.
- Katu.

YMPÄRISTÖN ASEMAKAAVAMERKINTÖJÄ JA -MÄÄRÄYKSIÄ:

- AR-3**
Rivitalojen ja muiden kytkettyjen rakennusten korttelialue.
- AOR-2**
Omakotirakennusten sekä rivitalojen ja muiden kytkettyjen rakennusten korttelialue.
- AO-2**
Enintään kahden perheen rakennusten korttelialue.
- WM-20**
Muuntaja-alue, jolle saa rakentaa kerrosalaltaan enintään 20 m²:n suuruisen muuntamorakennuksen.
- 7170**
Porraskatu tai yleiselle jalankululle varattu katualue.
- 1**
Korttelin numero.
- Tontin numero.

Tampereen kaupungin kaavoitusvirasto asemakaavaosasto			
HERVANTA Virkistys- puisto- ja katualue			
Kartta n:o 6384	Arkisto n:o 93118	Suunnittelija JUHA JAAKOLA	Tark.
Piirtäjä TA	Mittakaava 1:1000		
Tark. 19.4.1988	Jorma A. Sulkava	Pohjakartta tarkistettu 19.4.1988	
Muut 20.7.1987	Asemakaava-arkkitehti	KH 30.5.1988 KV 22.6.1988 VM 16.8.1988	
Pvm 6.9.1985			