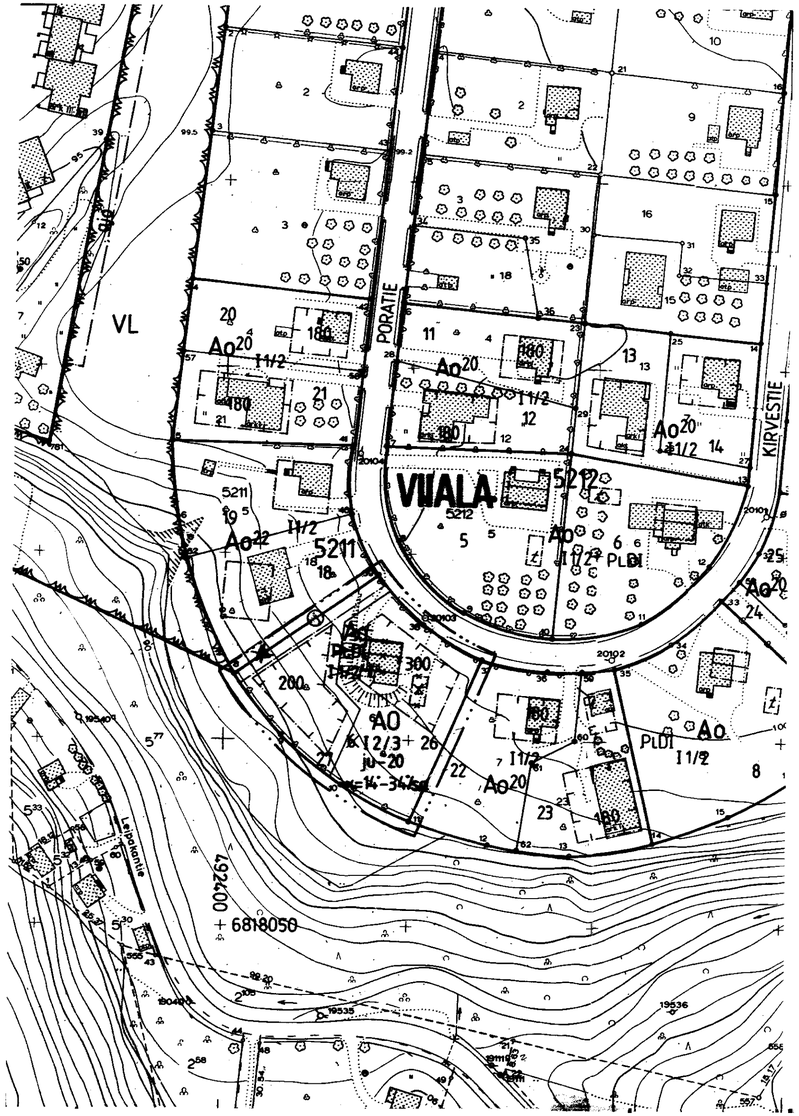


TAMPERE
ASEMAKAAVAN MUUTOS

Kaupunginosa VIIALA
Kortteli n:o 5211
Tontti n:o 6

ASEMAKAAVAMERKINNÄT JA -MÄÄRÄYKSET:

AO	Erillispientalojen korttelialue.
— · · · —	3 m sen kaava-alueen ulkopuolella oleva viiva, jota vahvistaminen koskee.
———	Korttelin, korttelinosan ja alueen raja.
— · — · —	Eri kaavamääräysten alaisten alueenosien välinen raja.
———	Ohjeellinen tontin raja.
—×—×—	Risti merkinnän päällä osoittaa merkinnän poistamista.
VIIALA	Kaupunginosan nimi.
5211	Korttelin numero.
26	Tontin numero.
300	Rakennusoikeus kerrosalaneliömetreinä.
I	Roomalainen numero osoittaa rakennusten, rakennuksen tai sen osan suurimman sallitun kerrosluvun.
I 2/3	Murtoluku roomalaisen numeron jäljessä osoittaa, kuinka suuren osan rakennuksen suurimman kerroksen alasta saa kaavassa lukumäärältään mainittujen kerrosten yläpuolella olevasta tilasta kerrosluvun estämättä käyttää kerrosalaan lsakettavaksi tilaksi.
α=14°-34°/sa	Kattokaltevuus. Kattomuotona on käytettävä satulakattoa.
ju-20	Rakennuksen pääasiallisena julkisivumateriaalina tulee käyttää punatiiltä tai vaihtoehtoisesti puuta, joka tulee maalata ympäristöön sopivalla peittomaalilla.
	Rakennusala.
	Johtoa varten varattu alueen osa.

POISTETTAVAT ASEMAKAAVAMERKINNÄT JA -MÄÄRÄYKSET:

Ao	Enintään kahden perheen omakotirakennusten korttelialue ja rakennusala. Räystäskorkeus enintään 5 m. Kattokaltevuus enintään 30°.
	Rakennusala. Rakennus on sijoitettava vahvalla piirrettyyn rajaan.
t	Talousrakennuksen rakennusala. Räystäskorkeus enintään 4 m ja kattokaltevuus 22°.
PL	Paloluokka.
I1/2	Murtoluku roomalaisen numeron jäljessä osoittaa ullakkokerroksessa sallitun, kerrosalaan laskettavan rakennusoikeuden.
——→	Putkiviemäri.
——→	Viemäriä varten varattava alue.
	Rakentamaton osa tontista on pidettävä istutettuna.

YMPÄRISTÖN ASEMAKAAVAMERKINTÖJÄ JA -MÄÄRÄYKSIÄ:

Ao20	Enintään kahden perheen rakennusten korttelialue.
Ao22	Omakotirakennusten ja muiden enintään kahden perheen talojen korttelialue.
VL	Lähivirkistysalue.
KIRVESTIE	Kadun nimi.
———	Katu.

Muutetaan 15.8.1961 vahvistettua asemakaavaa n:o 1651 / 15.3.1961.

0 10 20 30 40 50 100 150

Tampereen kaupungin kaavoitusvirasto asemakaavaosasto

VIIALA / 5211 /6 Asemakaavan muutos

Kartta n:o 6504 Arkisto n:o 65133/h

Suunnittelija S. LAMPINEN Tark. MV

Piirtäjä SV Mittakaava 1:1000

Pohjakartta tarkistettu 29.7.1986

Pvm 15.7.1986 Jorma A. Sulkava Asemakaava-arkkitehti

KH 20.10.1986 KV ~~KM~~