


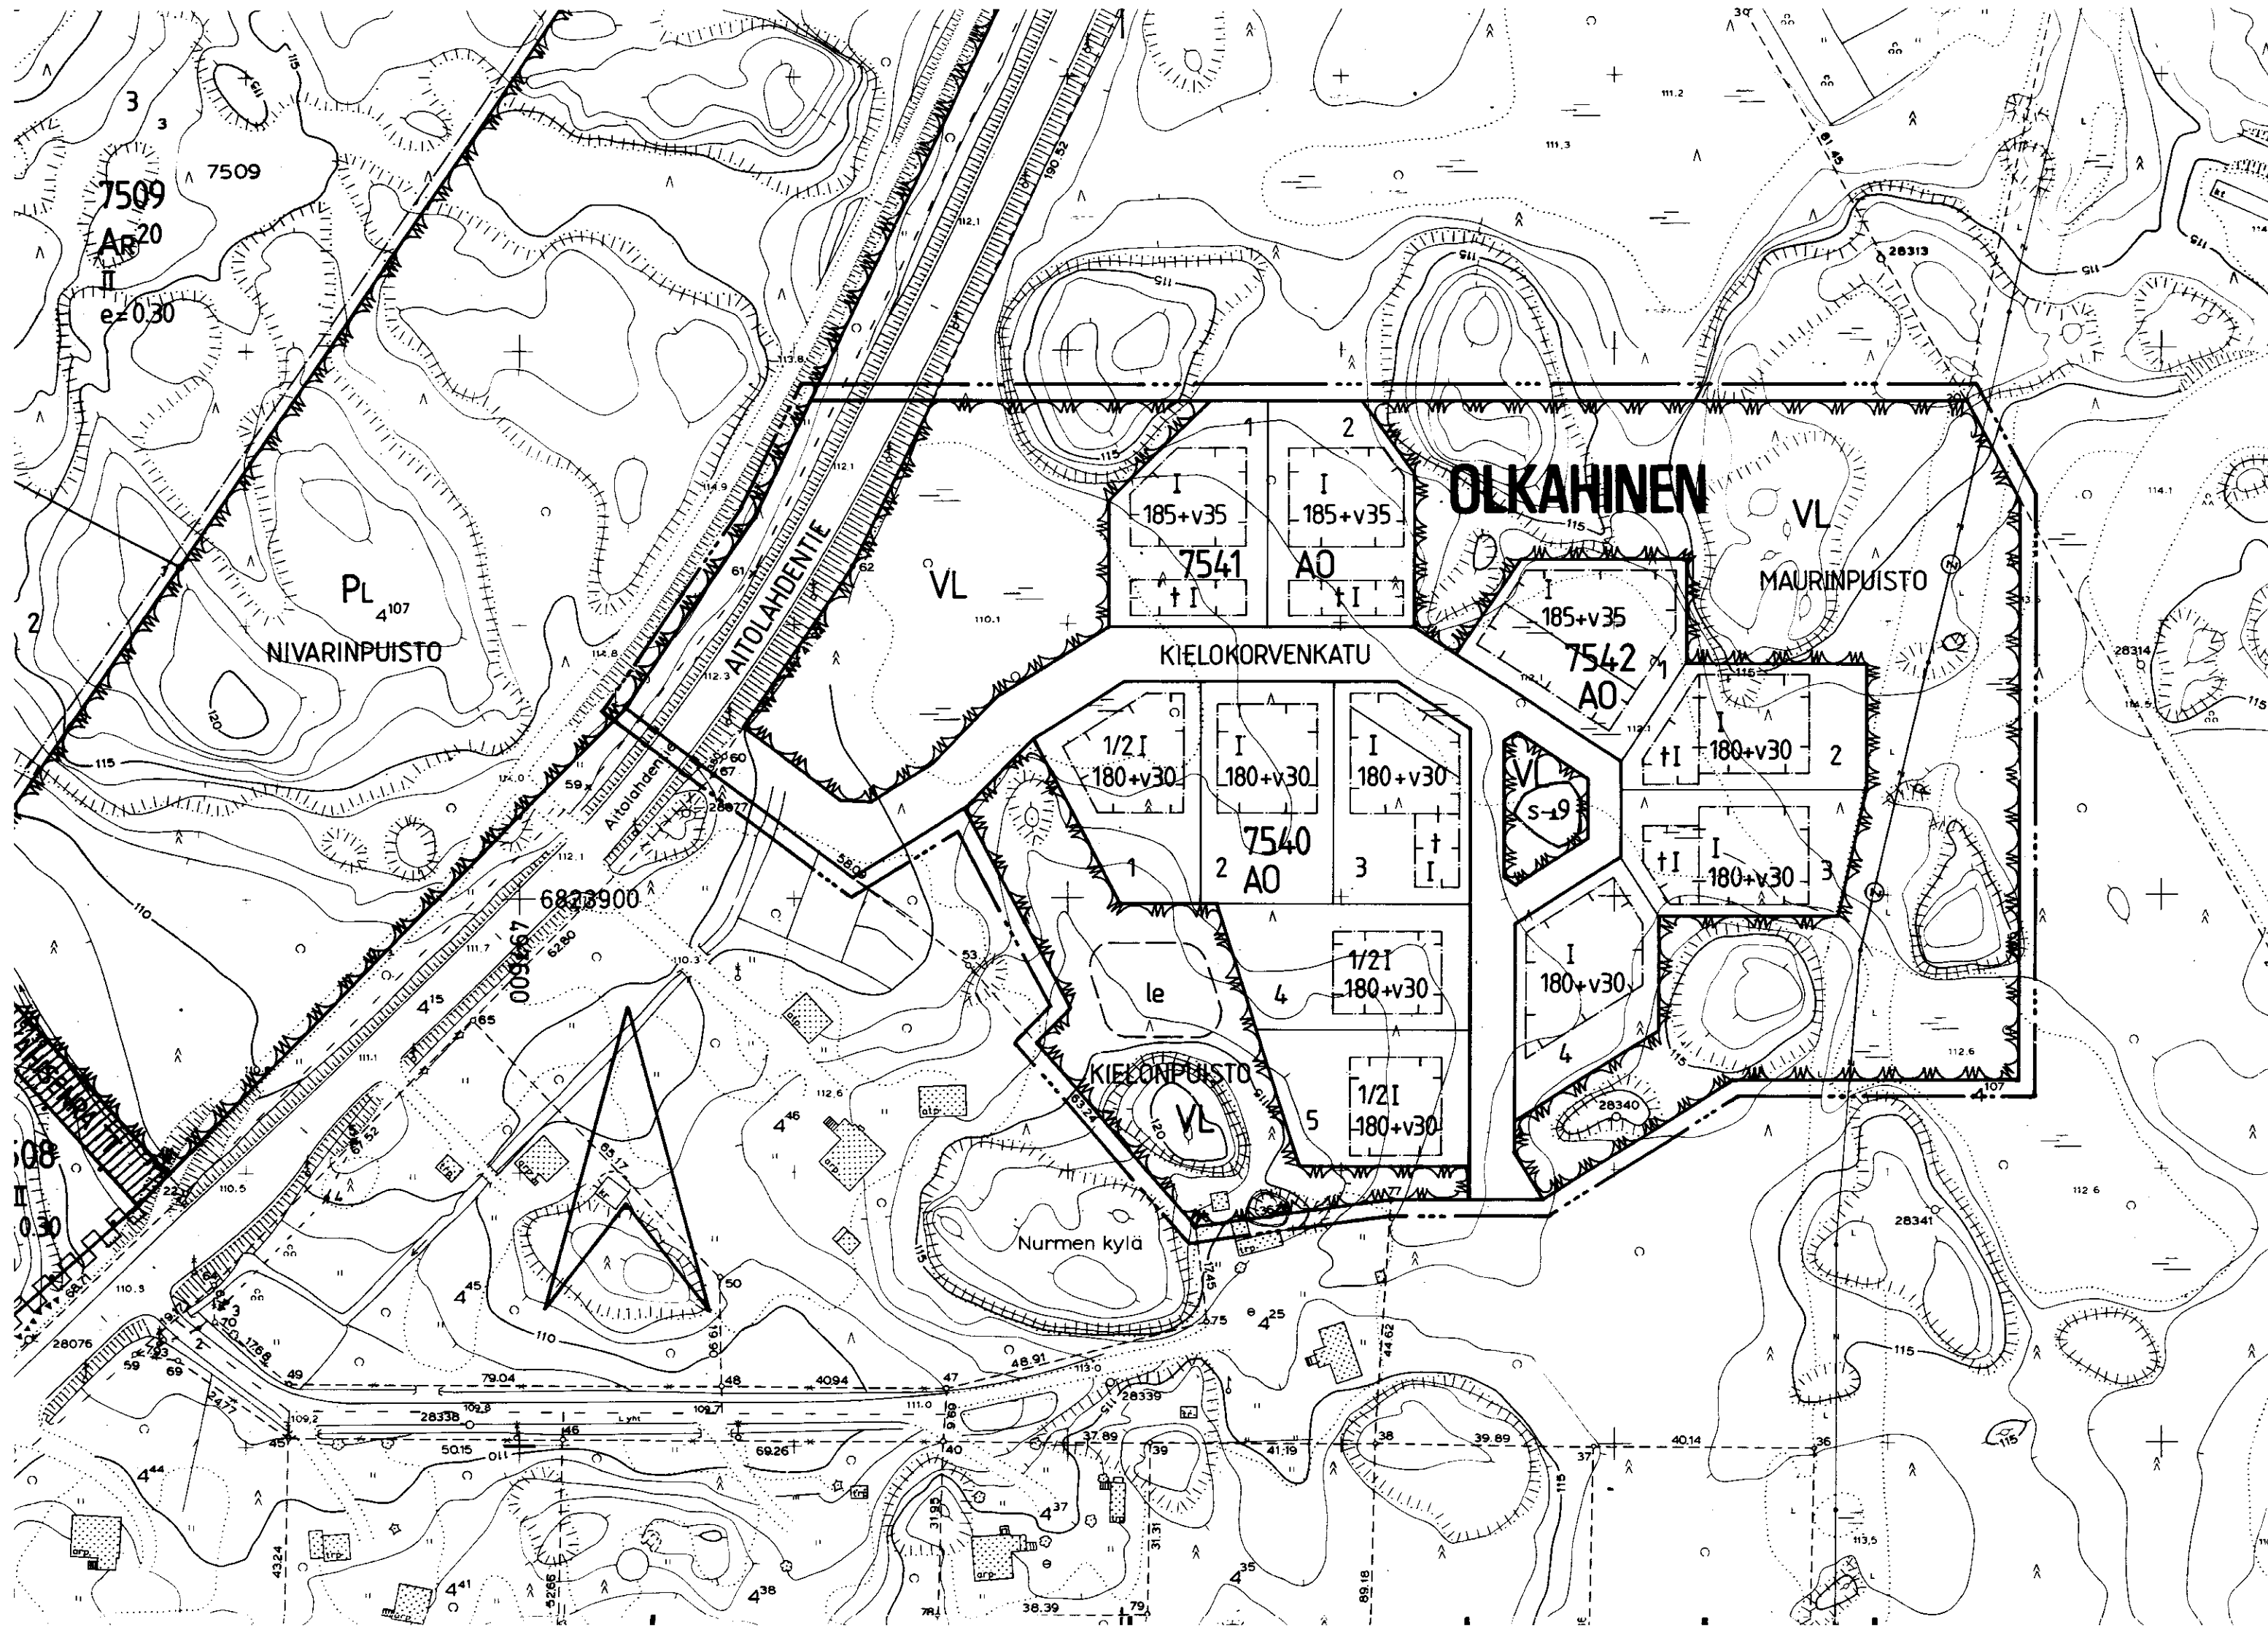

TAMPERE

ASEMAKAAVA

Kaupunginosa: OLKAHINEN
Korttelit n:o 7540 - 7542
Katu- ja virkistysaluetta.

ASEMAKAAVAMERKINNÄT JA -MÄÄRÄYKSET:

- AO** Erillispientalojen korttelialue.
- VL** Lähivirkistysalue.
- 3 m sen kaava-alueen ulkopuolella oleva viiva, jota vahvistaminen koskee.
- Korttelin, korttelinosan ja alueen raja.
- - - Eri kaavamääräysten alaisten alueenosien välinen raja.
- - - Ohjeellinen eri kaavamääräysten alaisten alueenosien välinen raja.
- Ohjeellinen tontin raja.
- * * * Risti merkinnän päällä osoittaa merkinnän poistamista.

OLKAH

- 7540 Korttelin numero.
- 2 Tontin numero.

KIELOKORVE

- 180 + v30 Lukusarja, jossa ensimmäinen luku ilmoittaa sallitun asuntokerrosalan neliömetrimäärän ja toinen luku ainoastaan maanpäälliseksi autosuoja- ja taloustilaksi varattavan kerrosalan neliömetrimäärän.
- I Roomalainen numero osoittaa rakennusten, rakennuksen tai sen osan suurimman sallitun kerrosluvun.
- 1/2 I Murtoluku roomalaisen numeron edessä osoittaa, kuinka suuren osan rakennuksen suurimman kerroksen alasta saa kaavassa lukumäärältään mainittujen kerrosten alapuolella olevasta tilasta kerrosluvun estämättä käyttää kerrosalaan laskettavaksi tilaksi.


- Rakennusala.
- Rakennusala, jolle saa sijoittaa talousrakennuksen.
- Rakennuksen harjansuuntaa osoittava viiva.
- Ohjeellinen leikki- ja oleskelualueeksi varattu alueen osa.

- Katu.
- Sähkölinja.

s-9 Alueen osa, jolla olemassa oleva puusto on säilytettävä siten, että sitä täydennetään tarpeen mukaisesti uusintaistutuksilla. Alueella olevat luonnonmuodostelmat kuten avokalliot, siirtolohkareet ja supat on säilytettävä kokonaisina ja niitä on suojeltava rakentamisen aikaisilta vaurioilta.

YMPÄRISTÖN ASEMAKAAVAMERKINTÖJÄ JA -MÄÄRÄYKSIÄ:

- AR²⁰** Rivitalojen ja muiden kytkettyjen rakennusten korttelialue.
- Y** Yleisten rakennusten korttelialue.
- VL** Luonnontilassa säilytettävä puistoalue.

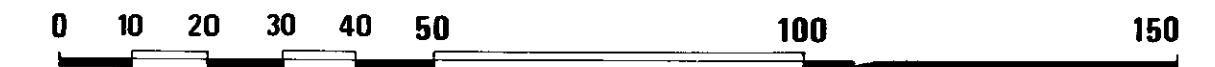

Tampereen kaupungin kaavoitusvirasto asemakaavaosasto			
OLKAHINEN, 7540 - 7542 sekä katu- ja virkistysaluetta.			
Kartta n:o 6524	Arkisto n:o 97083 H	Suunnittelija MAIRE VÄISÄNEN	
		Piirtäjä KA	Mittakaava 1:1000
		Pohjakartta tarkistettu 16.9.1986	
Pvm 9.9.1986	Jorma A. Sulkava Asemakaava-arkkitehti	KH 8.12.1986	KV 7.1.1987 YM 15.5.1987