


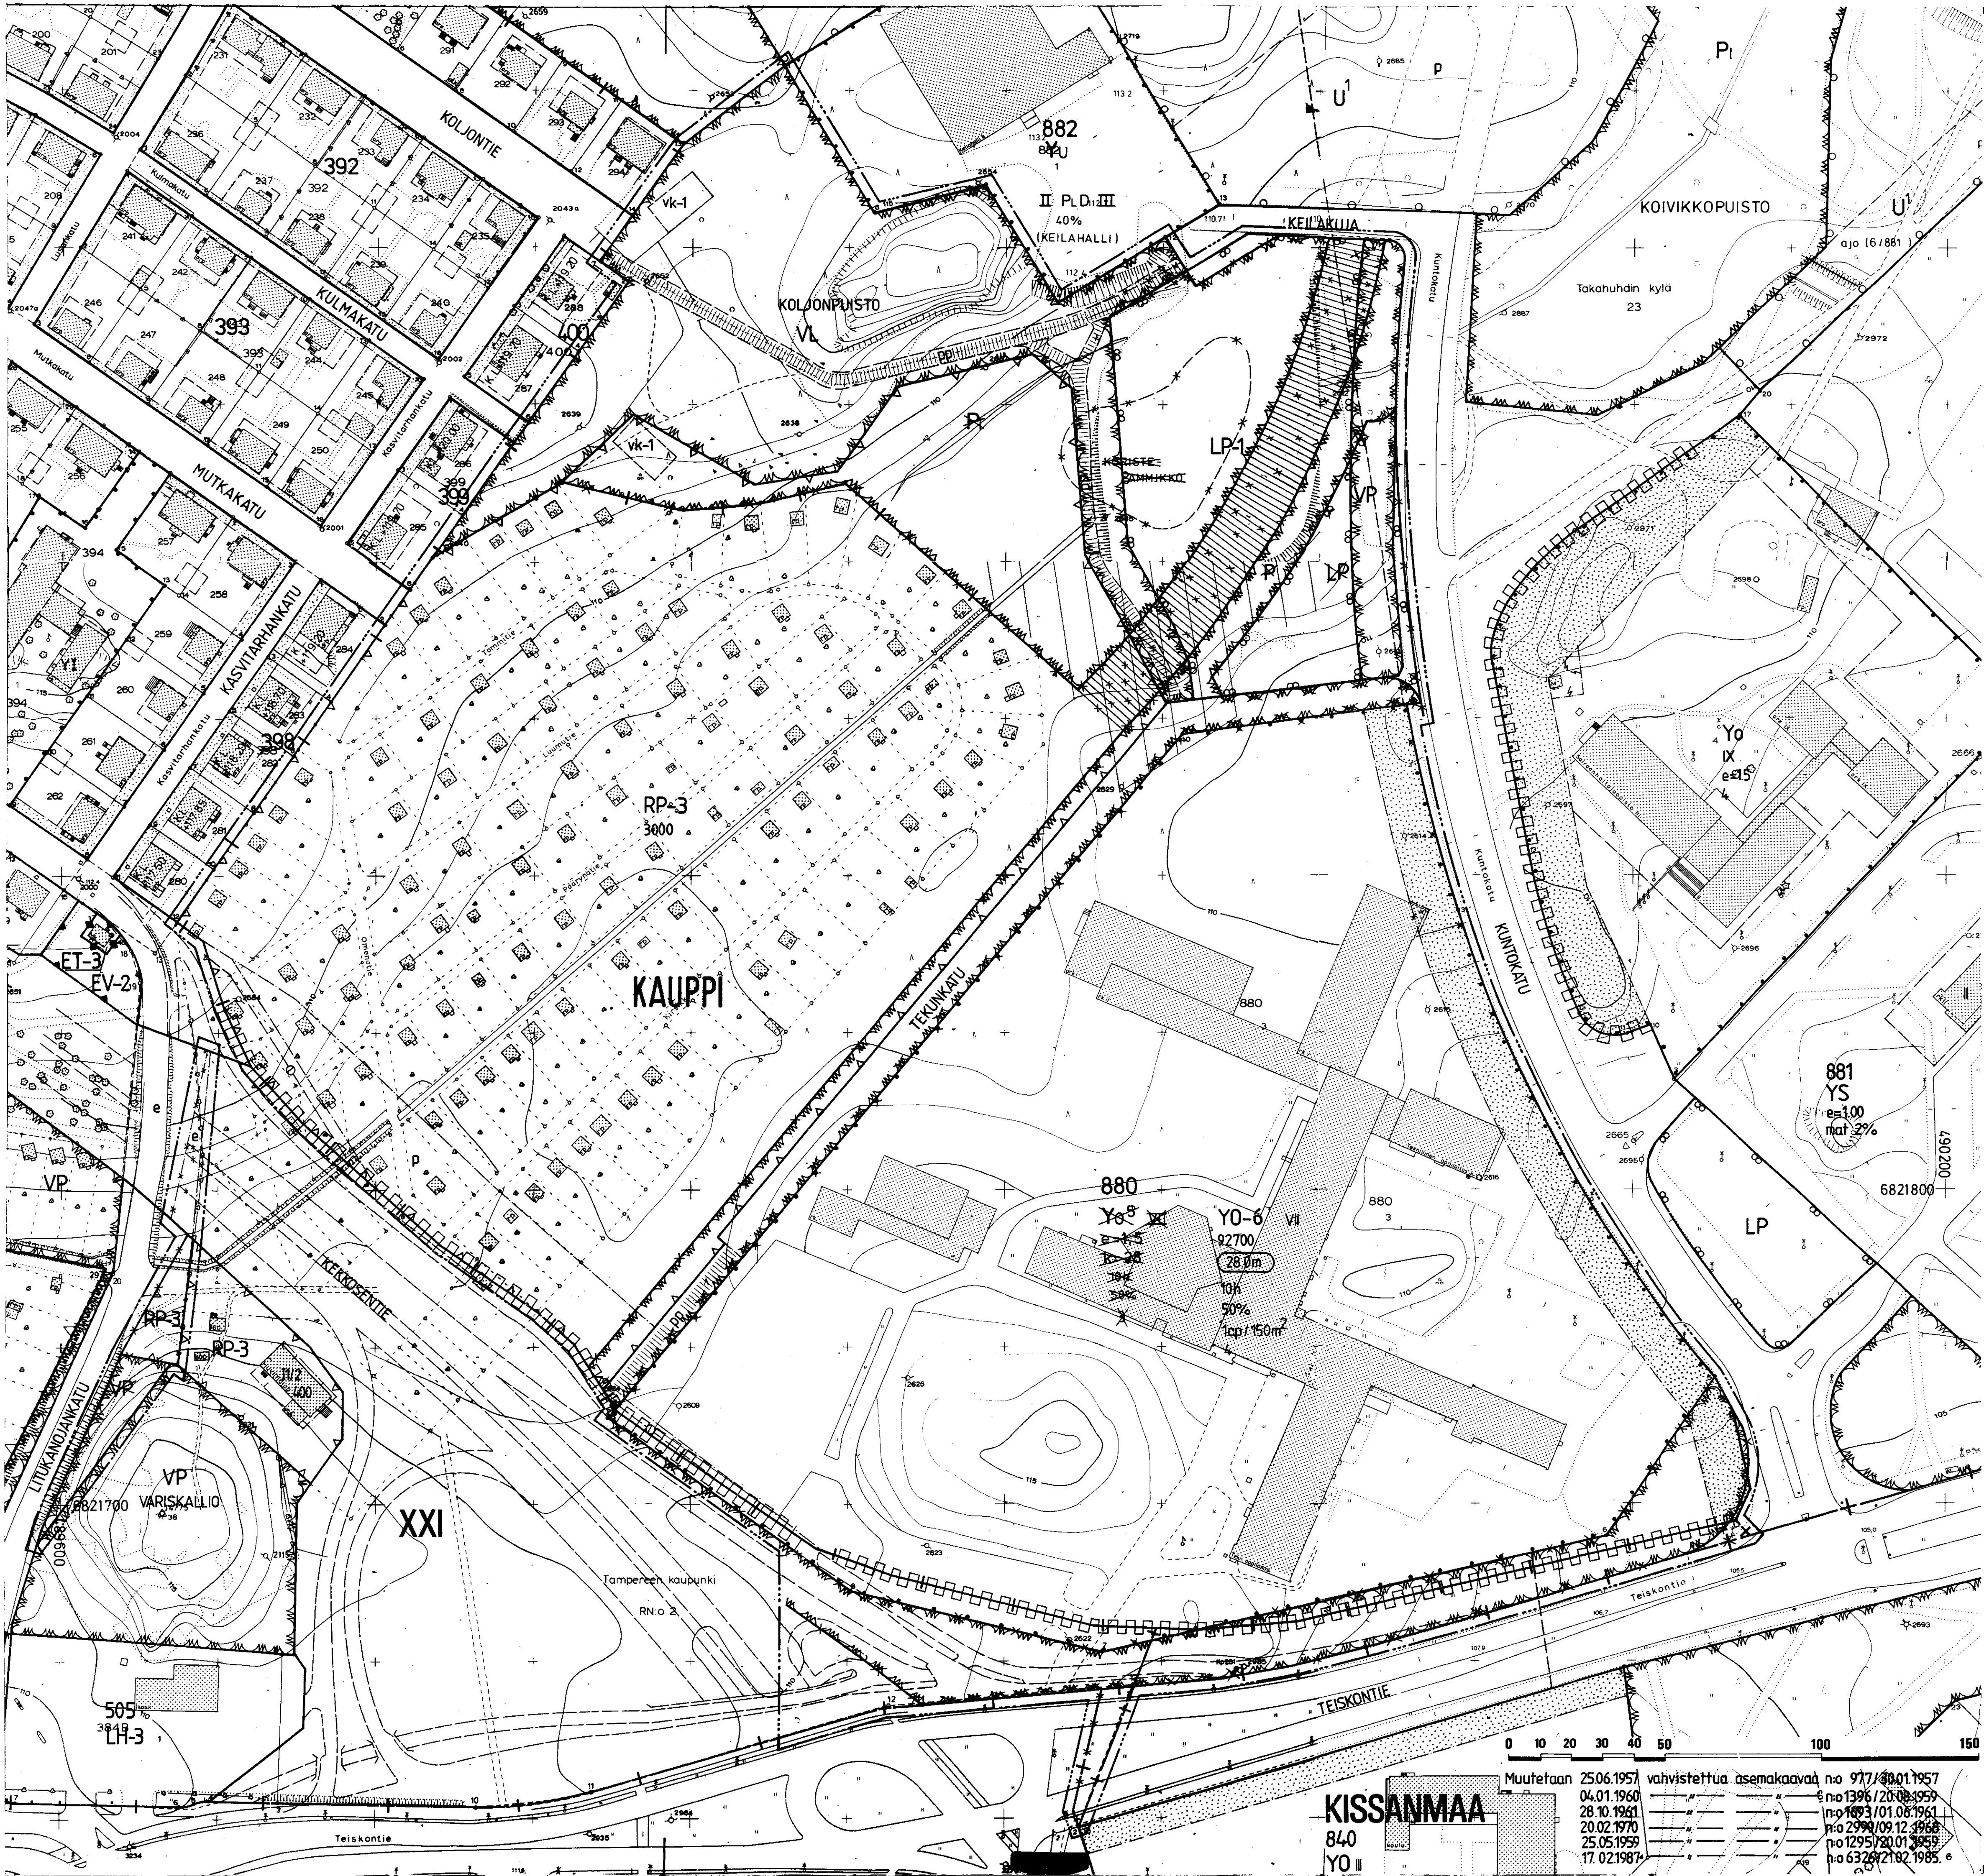

TAMPERE

ASEMAKAAVA

Kaupunginosa KAUPPI
Katu- ja virkistysaluetta
Loma- ja matkailualuetta

ASEMAKAAVAN MUUTOS

Kaupunginosa KAUPPI
Kortteli no 880
Katu-, puisto- ja liikennealuetta

Kaupunginosa KISSANMAA
Katualueita
Kaupunginosan raja

Kaupunginosa XXI
Katu- ja virkistysaluetta
Loma- ja matkailualuetta

ASEMAKAAVAMERKINNÄT JA -MÄÄRÄYKSET:

Y0-6

Opetustoimintaa palvelevien rakennusten korttelialue. Autopaikkoja on varattava merkinnän osoittama määrä. Osa autopaikoista saadaan osoittaa tontin ulkopuolelta.

VP

Puisto.

VL

Lähivirkistysalue.

VRP-3

Ryhmäpuutarha- ja polstaviljelyalue. Alueelle saadaan rakentaa enintään 23 kerrosalaneliömetrin suuria ryhmäpuutarhamajoja ja yksi yhteinen rakennus, joiden yhteenlaskettu kerrosala on enintään luvun osoittama neliömetrimäärä. Alueelle tulee sijoittaa ryhmäpuutarhan tarvitsemat autopaikat.

LP-1

Yleinen pysäköintialue. Autopaikkarivien väliin ja niiden ympärille on istutettava puita ja pensaita.

3 m

3 m sen kaava-alueen ulkopuolella oleva viiva, jota vahvistaminen koskee.

+

Kaupunginosan raja.

Korttelin, korttelinosan ja alueen raja.

Eri kaavamääräysten alaisten alueenosien välinen raja.

✕

Risti merkinnän päällä osoittaa merkinnän poistamista.

KAUP

Kaupunginosa nimi.

XXI

Kaupunginosan numero.

880

Korttelin numero.

4

Tontin numero.

TEKUNIKATU

Kadun tai puiston nimi.

92700

Rakennusoikeus kerrosalaneliömetreinä.

50%

Luku osoittaa, kuinka suuren osan alueesta tai rakennusosalasta saa käyttää rakentamiseen.

VII

Raamalainen numero osoittaa rakennusten, rakennuksen tai sen osan suurimman sallitun kerrosluvun.

28.0m

Rakennuksen julkisivun enimmäiskorkeus metreinä.

vk-1

Rakennusala.

Ohjeellinen pallokenttä.

Istutettava alueen osa.

Katu.

Ohjeellinen yleiselle jalankululle ja polkupyöräilylle varattu alueen osa.

Pysäköintipaikka.

Katualueen rajan osa, jonka kohdalla ei saa järjestää ajoneuvoliittymää.

Sallittu asuinhuoneistomäärä huoltohenkilökuntaa varten.

10h

Merkintä osoittaa, kuinka monta kerrosalaneliömetriä kohti on rakennettava yksi autopaikka.

1ap/150m²

POISTETTAVAT

ASEMAKAAVAMERKINNÄT JA -MÄÄRÄYKSET:

Y0-6

Opetustoimintaa palvelevien rakennusten korttelialue. Korttelialueelle on sijoitettava vähintään yksi autopaikka viitti opettajaa ja oppilasta sekä kutakin asuntoa kohti.

Puistoalue.

Istutettava puistoalue.

Pysäköintipaikka.

Yleiselle jalankululle varattu katualue.

Tonttitehokkuusluku eli tontin kerrosalan suhde tontin pinta-alaan.

Rakennuksen korkeus viereisestä maanpinnasta saa olla enintään numeron osoittama metrimäärä.

Sallittu asuinhuoneistomäärä.

Luku, joka osoittaa kuinka suuren osan korttelialueesta saa käyttää rakentamiseen.

10h

Luku, joka osoittaa kuinka suuren osan korttelialueesta saa käyttää rakentamiseen.

50%

YMPÄRISTÖN ASEMAKAAVAMERKINTÖJÄ:

YS

Sosiaalitoiminta ja terveydenhuoltoa palvelevien rakennusten korttelialue.

YU

Urheilutoimintaa palvelevien rakennusten korttelialue.

U1

Urheilualue.

Asuntotontti.

KL=11750

Kattolisten korkeus.



Tampereen kaupungin kaavoitusvirasto asemakaavaosasto

KISSANMAA, KAUPPI kortt 880, XXI katu- ym aluetta akva ja -muutos

Kartta no

6526

Arkisto no

83041 h

Suunnittelija

J.JAAKOLA

Tark.

Piirtäjä

HK

Mittakaava

1:1000

Pvm

18.9.1986

Pohjakartta tarkistettu

17.4.1986

KH 4.5.1987

KV 3.6.1987

YM 8.9.1987

Muutettiin 25.06.1957 vahvistettiin asemakaavaa no 977/4001/1957

04.10.1960 no 1396/20.08.1959

28.10.1961 no 1493/01.08.1961

20.02.1970 no 2998/09.12.1968

25.05.1959 no 1295/20.01.1959

17.02.1987 no 6326/21.02.1985

KISSANMAA

840

YO II