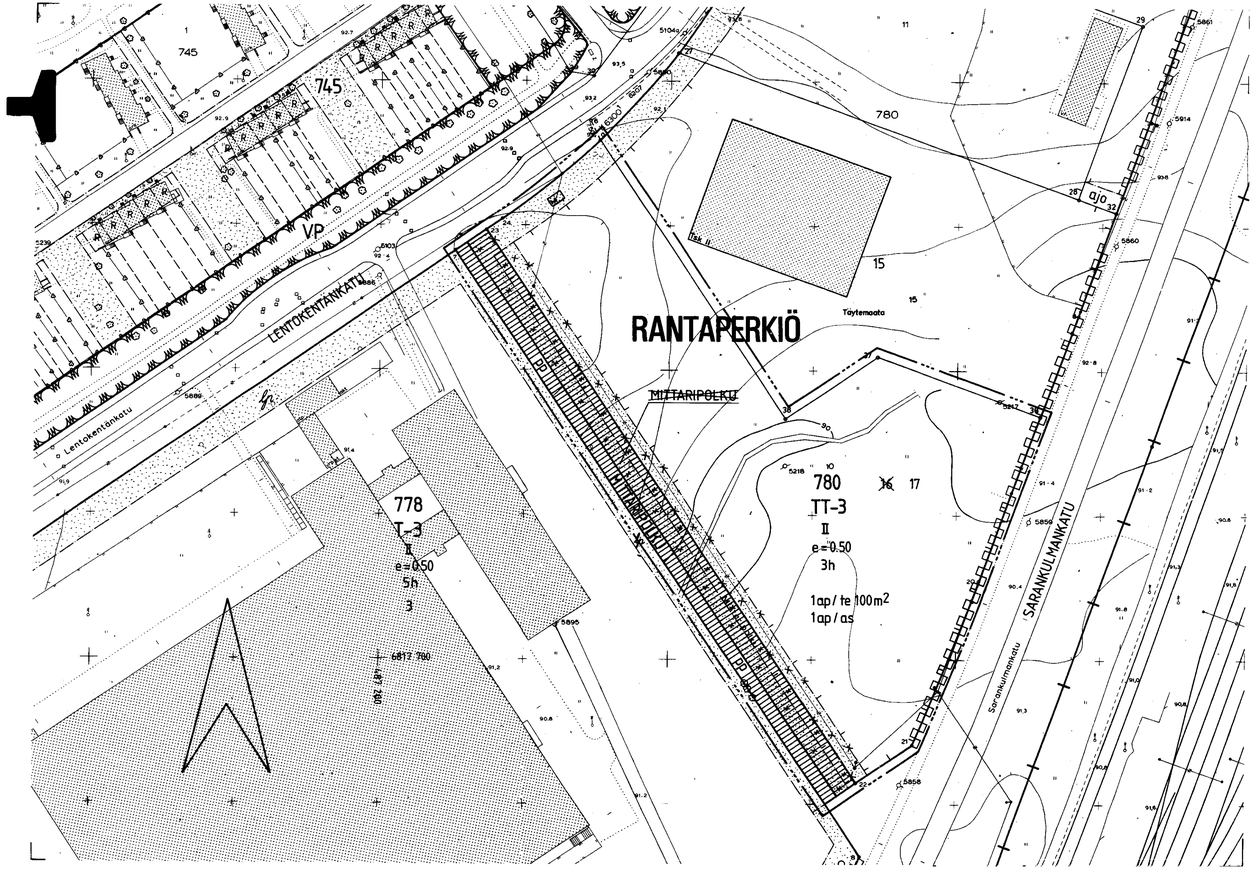


TAMPERE

ASEMAKAAVAN MUUTOS

Kaupunginosa: RANTAPERKIÖ
Kortteli n:o 780
Tontti n:o 16
Katualuetta

ASEMAKAAVAMERKINNÄT JA -MÄÄRÄYKSET:

TT-3	Teollisuusrakennusten korttelialue. Tonttia varten on varattava autopaikkoja merkinnän osoittama määrä.
— --- —	3 m sen kaava-alueen ulkopuolella oleva viiva, jota vahvistaminen koskee.
———	Korttelin, korttelinosan ja alueen raja.
— · — · —	Eri kaavamääräysten alaisten alueenosien välinen raja.
———	Ohjeellinen tontin raja.
— × — × —	Risti merkinnän päällä osoittaa merkinnän poistamista.
RANTA	Kaupunginosan nimi.
780	Korttelin numero.
17	Tontin numero.
MITTARIPOLK	Kadun nimi.
II	Roomalainen numero osoittaa rakennusten, rakennuksen tai sen osan suurimman sallitun kerrosluvun.
e=0.50	Tehokkuusluku eli kerrosalan suhde tontin pinta-alaan.
3h	Tontin suurin sallittu asuinhuoneistomäärä.
	Rakennusala.
	Istutettava alueen osa.
PP	Jalankululle ja polkupyöräilylle varattu katu.
	Katualueen rajan osa, jonka kohdalta ei saa järjestää ajoneuvoliittymää.
1ap/te100m2	Merkintä osoittaa, kuinka monta teollisuustilan kerrosalaneliömetriä kohti on rakennettava yksi autopaikka.
1ap/as	Merkintä osoittaa, kuinka monta autopaikkaa asuntoa kohti on rakennettava.

POISTETTAVAT ASEMAKAAVAMERKINNÄT JA -MÄÄRÄYKSET:

Porraskatu tai yleiselle jalankululle varattu katualue.

Kasvava puusto on mahdollisimman suurissa määrin säilytettävä.

Autopaikkoja järjestettäessä on otettava huomioon, että alueella on varattava leikkiin tai muuhun oleskeluun sopivaa yhtenäistä aluetta vähintään 10 m² asuntoa kohti.

YMPÄRISTÖN ASEMAKAAVAMERKINTÖJÄ JA -MÄÄRÄYKSIÄ:

T-3	Teollisuus- ja varastorakennusten korttelialue.
	Puisto- t.m.s. alue.
VP	Puisto.
— + —	Kaupunginosan raja.
———	Katu.

MUUTETAAN 22.11.1973 VAHVISTETTUA ASEMAKAAVAA N:O 4338 / 26.07.1973.
- " - 12.12.1984 - " - - " - 6287 / 20.09.1984.

0 10 20 30 40 50 100 150

Tampereen kaupungin kaavoitusvirasto asemakaavaosasto

RANTAPERKIÖ, 780/16, katualuetta. Asemakaavan muutos.

Kartta n:o 6631 Arkisto n:o 97204

Suunnittelija R.PENTTINEN Tark. J.J.

Piirtäjä K.H. Mittakaava 1:1000

Pohjakartta tarkistettu 29.9.1987

Pvm 23.9.1987 Jorma A. Sulkava Asemakaava-arkkitehti

KH 6.11.1987 KV 9.12.1987 YM 25.1.1988