


TAMPERE

ASEMAKAAVAN MUUTOS

Kaupunginosa: ATALA

Kortteli n:o 6847

Tontti n:o 7

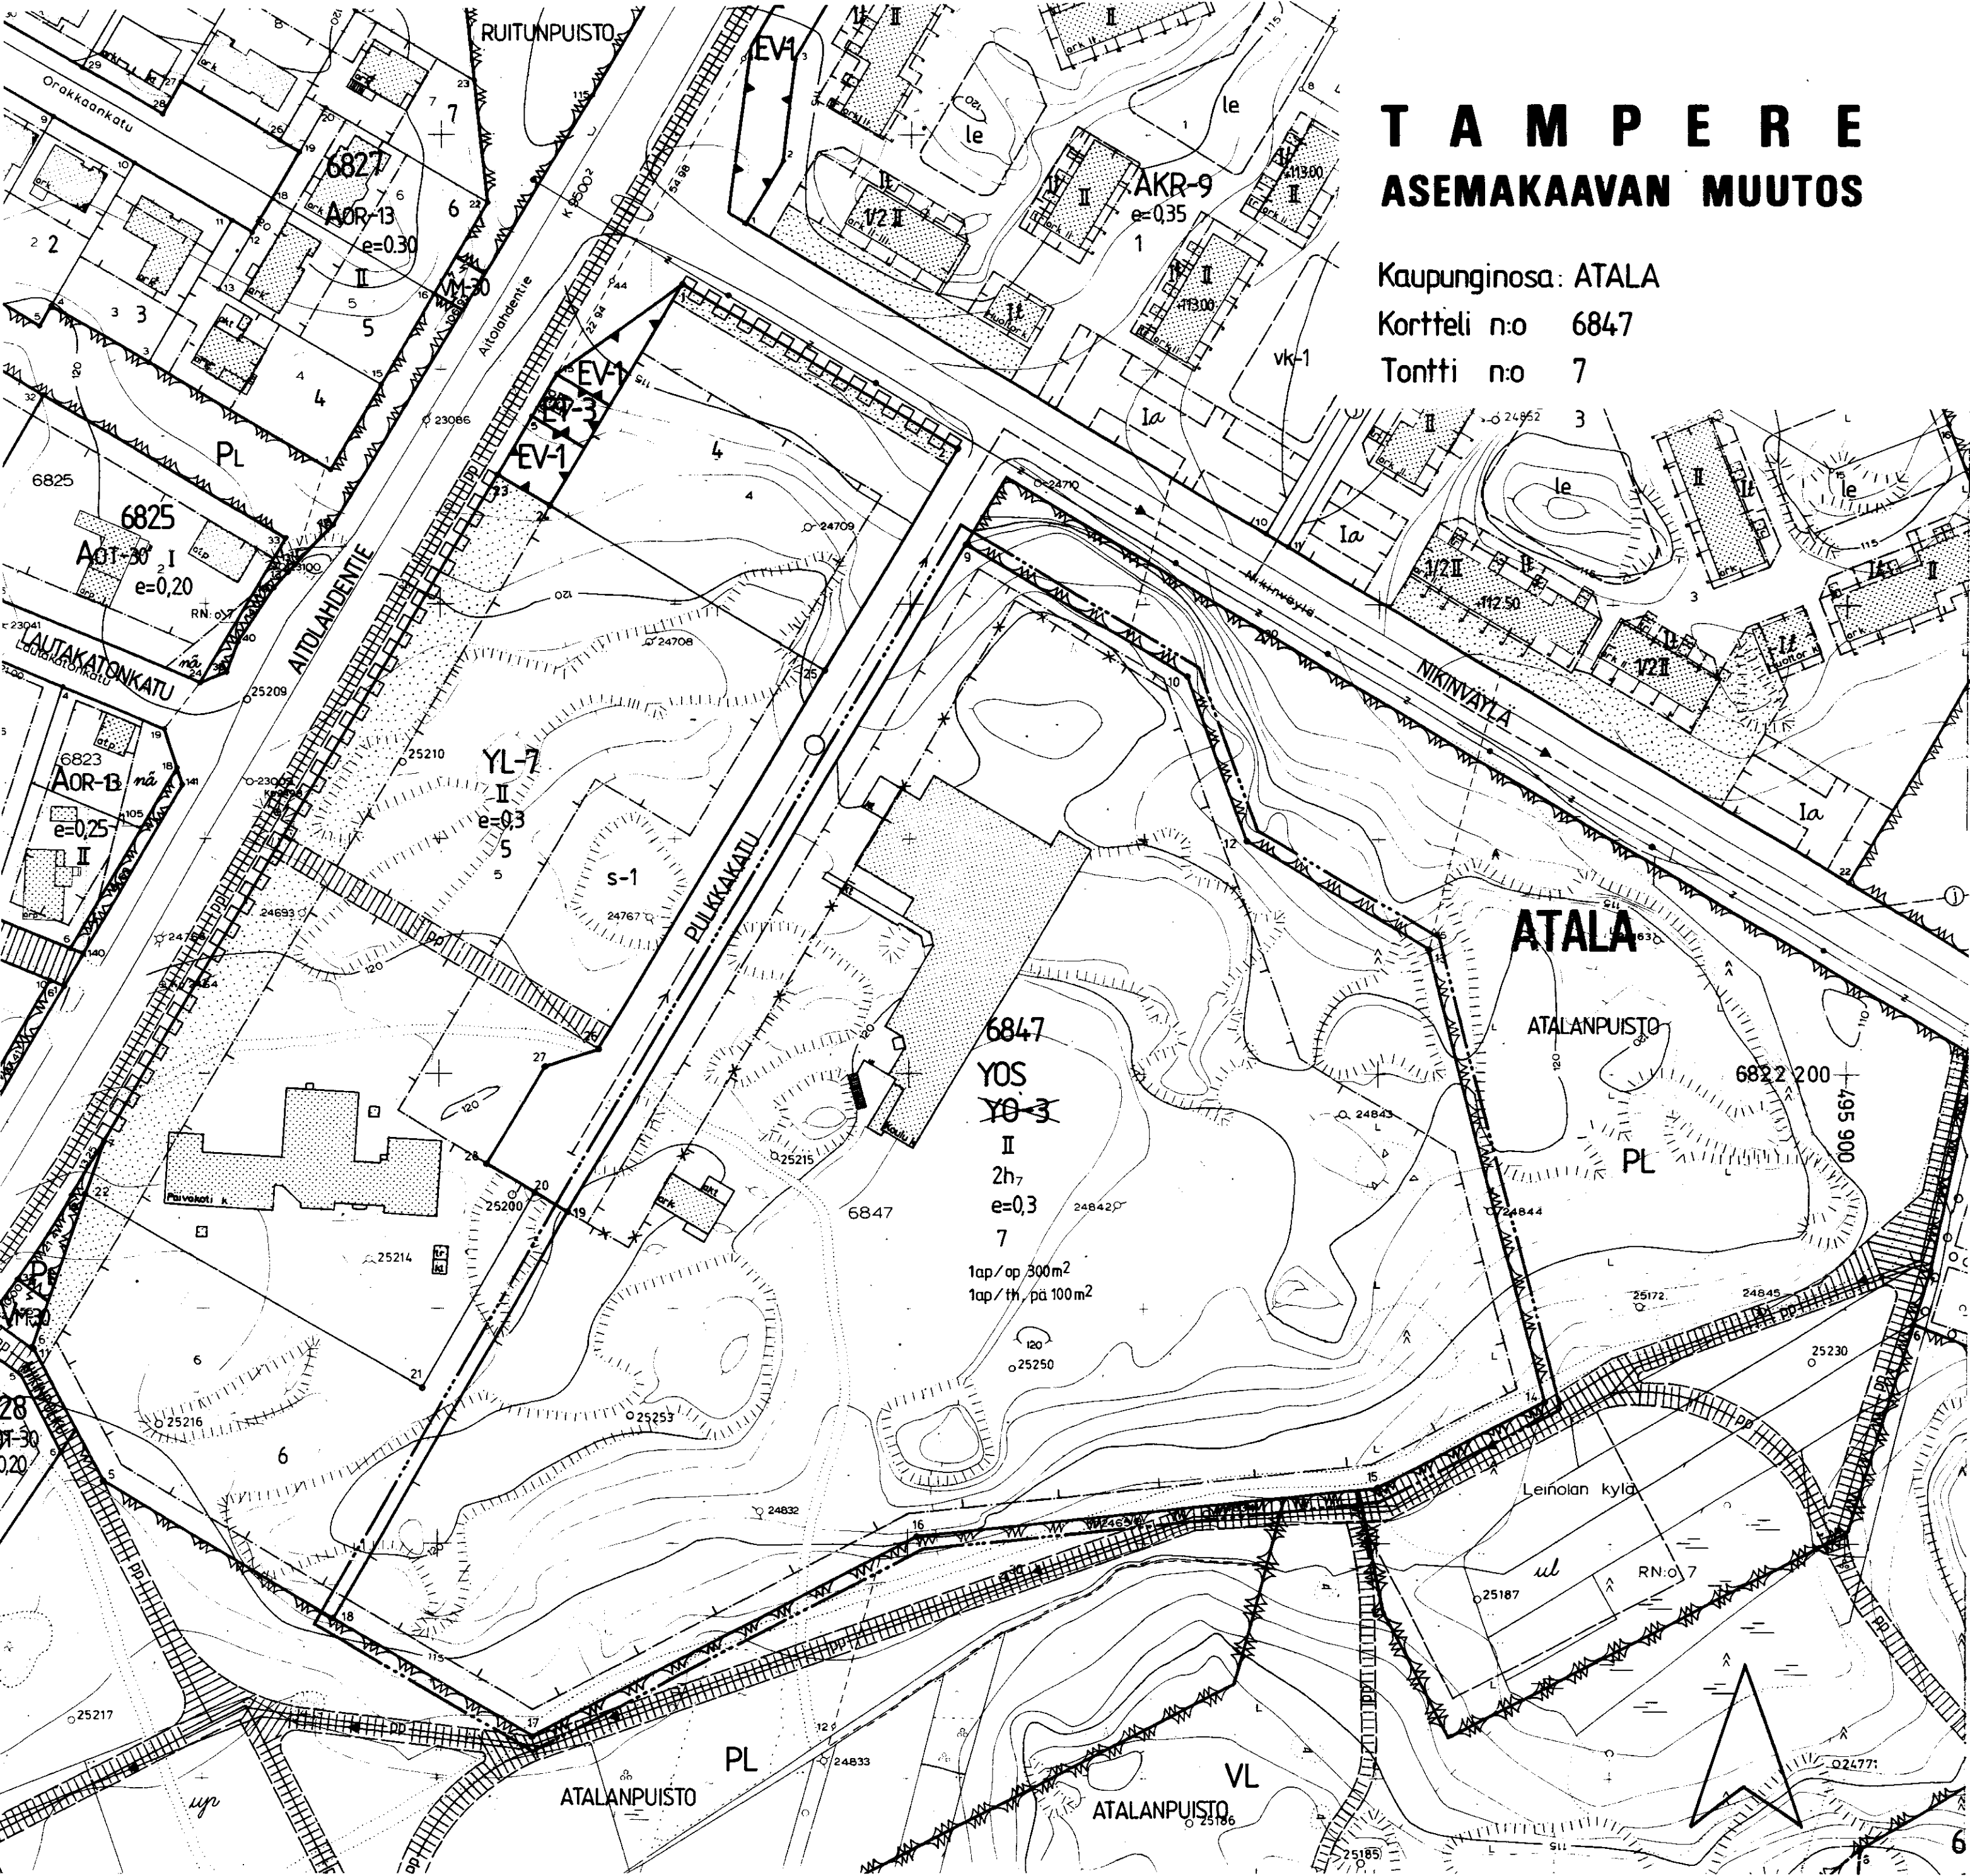

ASEMAKAAVAMERKINNÄT JA -MÄÄRÄYKSET:

- YOS** Opetustoimintaa sekä sosiaalitoimintaa ja terveydenhuoltoa palvelevien rakennusten korttelialue.
- 3 m sen kaava-alueen ulkopuolella oleva viiva, josta vahvistaminen koskee.
- Korttelin, korttelinosan ja alueen raja.
- Eri kaavamääräysten alaisten alueenosien välinen raja.
- Risti merkinnän päällä osoittaa merkinnän poistamista.
- ATALA** Kaupunginosa.
- 6847** Korttelin numero.
- 7** Tontin numero.
- II** Roomalainen numero osoittaa rakennuksen, rakennuksen tai sen osan suurimman sallitun kerrosluvun.
- e=0.3** Tehokkuusluku eli kerrosalan suhde tontin pinta-alaan.
- 1ap/op 300m²** Merkintä osoittaa, kuinka monta opetustoimintaa palvelevan tilan kerrosalaneliömetriä kohti on rakennettava yksi autopaikka.
- 1ap/th, p 100m²** Merkintä osoittaa, kuinka monta terveydenhuolto- ja päiväkotitilan kerrosalaneliömetriä kohti on rakennettava yksi autopaikka.
- 2h** Tontin suurin sallittu asuinhuoneistomäärä.

POISTETTAVAT ASEMAKAAVAMERKINNÄT JA -MÄÄRÄYKSET:


- Y0-3** Opetustoimintaa palvelevien rakennusten korttelialue. Tontilta on varattava autopaikkoja yksi asuntoa ja yksi kahta toimihenkilöä kohti.

YMPÄRISTÖN ASEMAKAAVAMERKINTÖJÄ JA -MÄÄRÄYKSIÄ:

- YL-7** Julkisten lähipalvelurakennusten korttelialue, jolle saadaan rakentaa myös liiketilaa.
- PL** Luonnontilassa säilytettävä puistoalue.
- AKR-9** Asuinkerrostalojen ja rivitalojen korttelialue.
- Katu.
- Ohjeellinen jalankululle ja polkupyöräilylle varattu alueen osa.
- Ohjeellinen leikkikenttä.
- Ohjeellinen palloilukenttä.
- PULKKAKATU** Kadun tai puiston nimi.

MUUTETAAN 06.08.1984 VAHVISTETTUA ASEMAKAAVAA N:o 6147 / 20.10.1983.

0 10 20 30 40 50 100 150

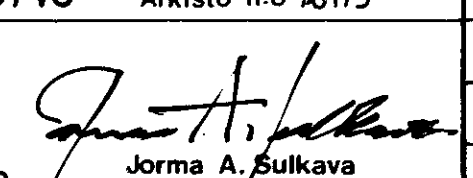Tampereen kaupungin kaavoitusvirasto asemakaavaosasto			
ATALA / 6847/7			
Kartta n:o 6746	Arkisto n:o 78175	Suunnittelija MAIRE VÄISÄNEN	
 Jorma A. Sulkava Asemakaava-arkkitehti		Piirtäjä S.M.	Mittakaava 1:1000
		Pohjakartta tarkistettu 13.10.1988	
Pvm 11.10.1988	KH 5.12.1988	KV	VM