


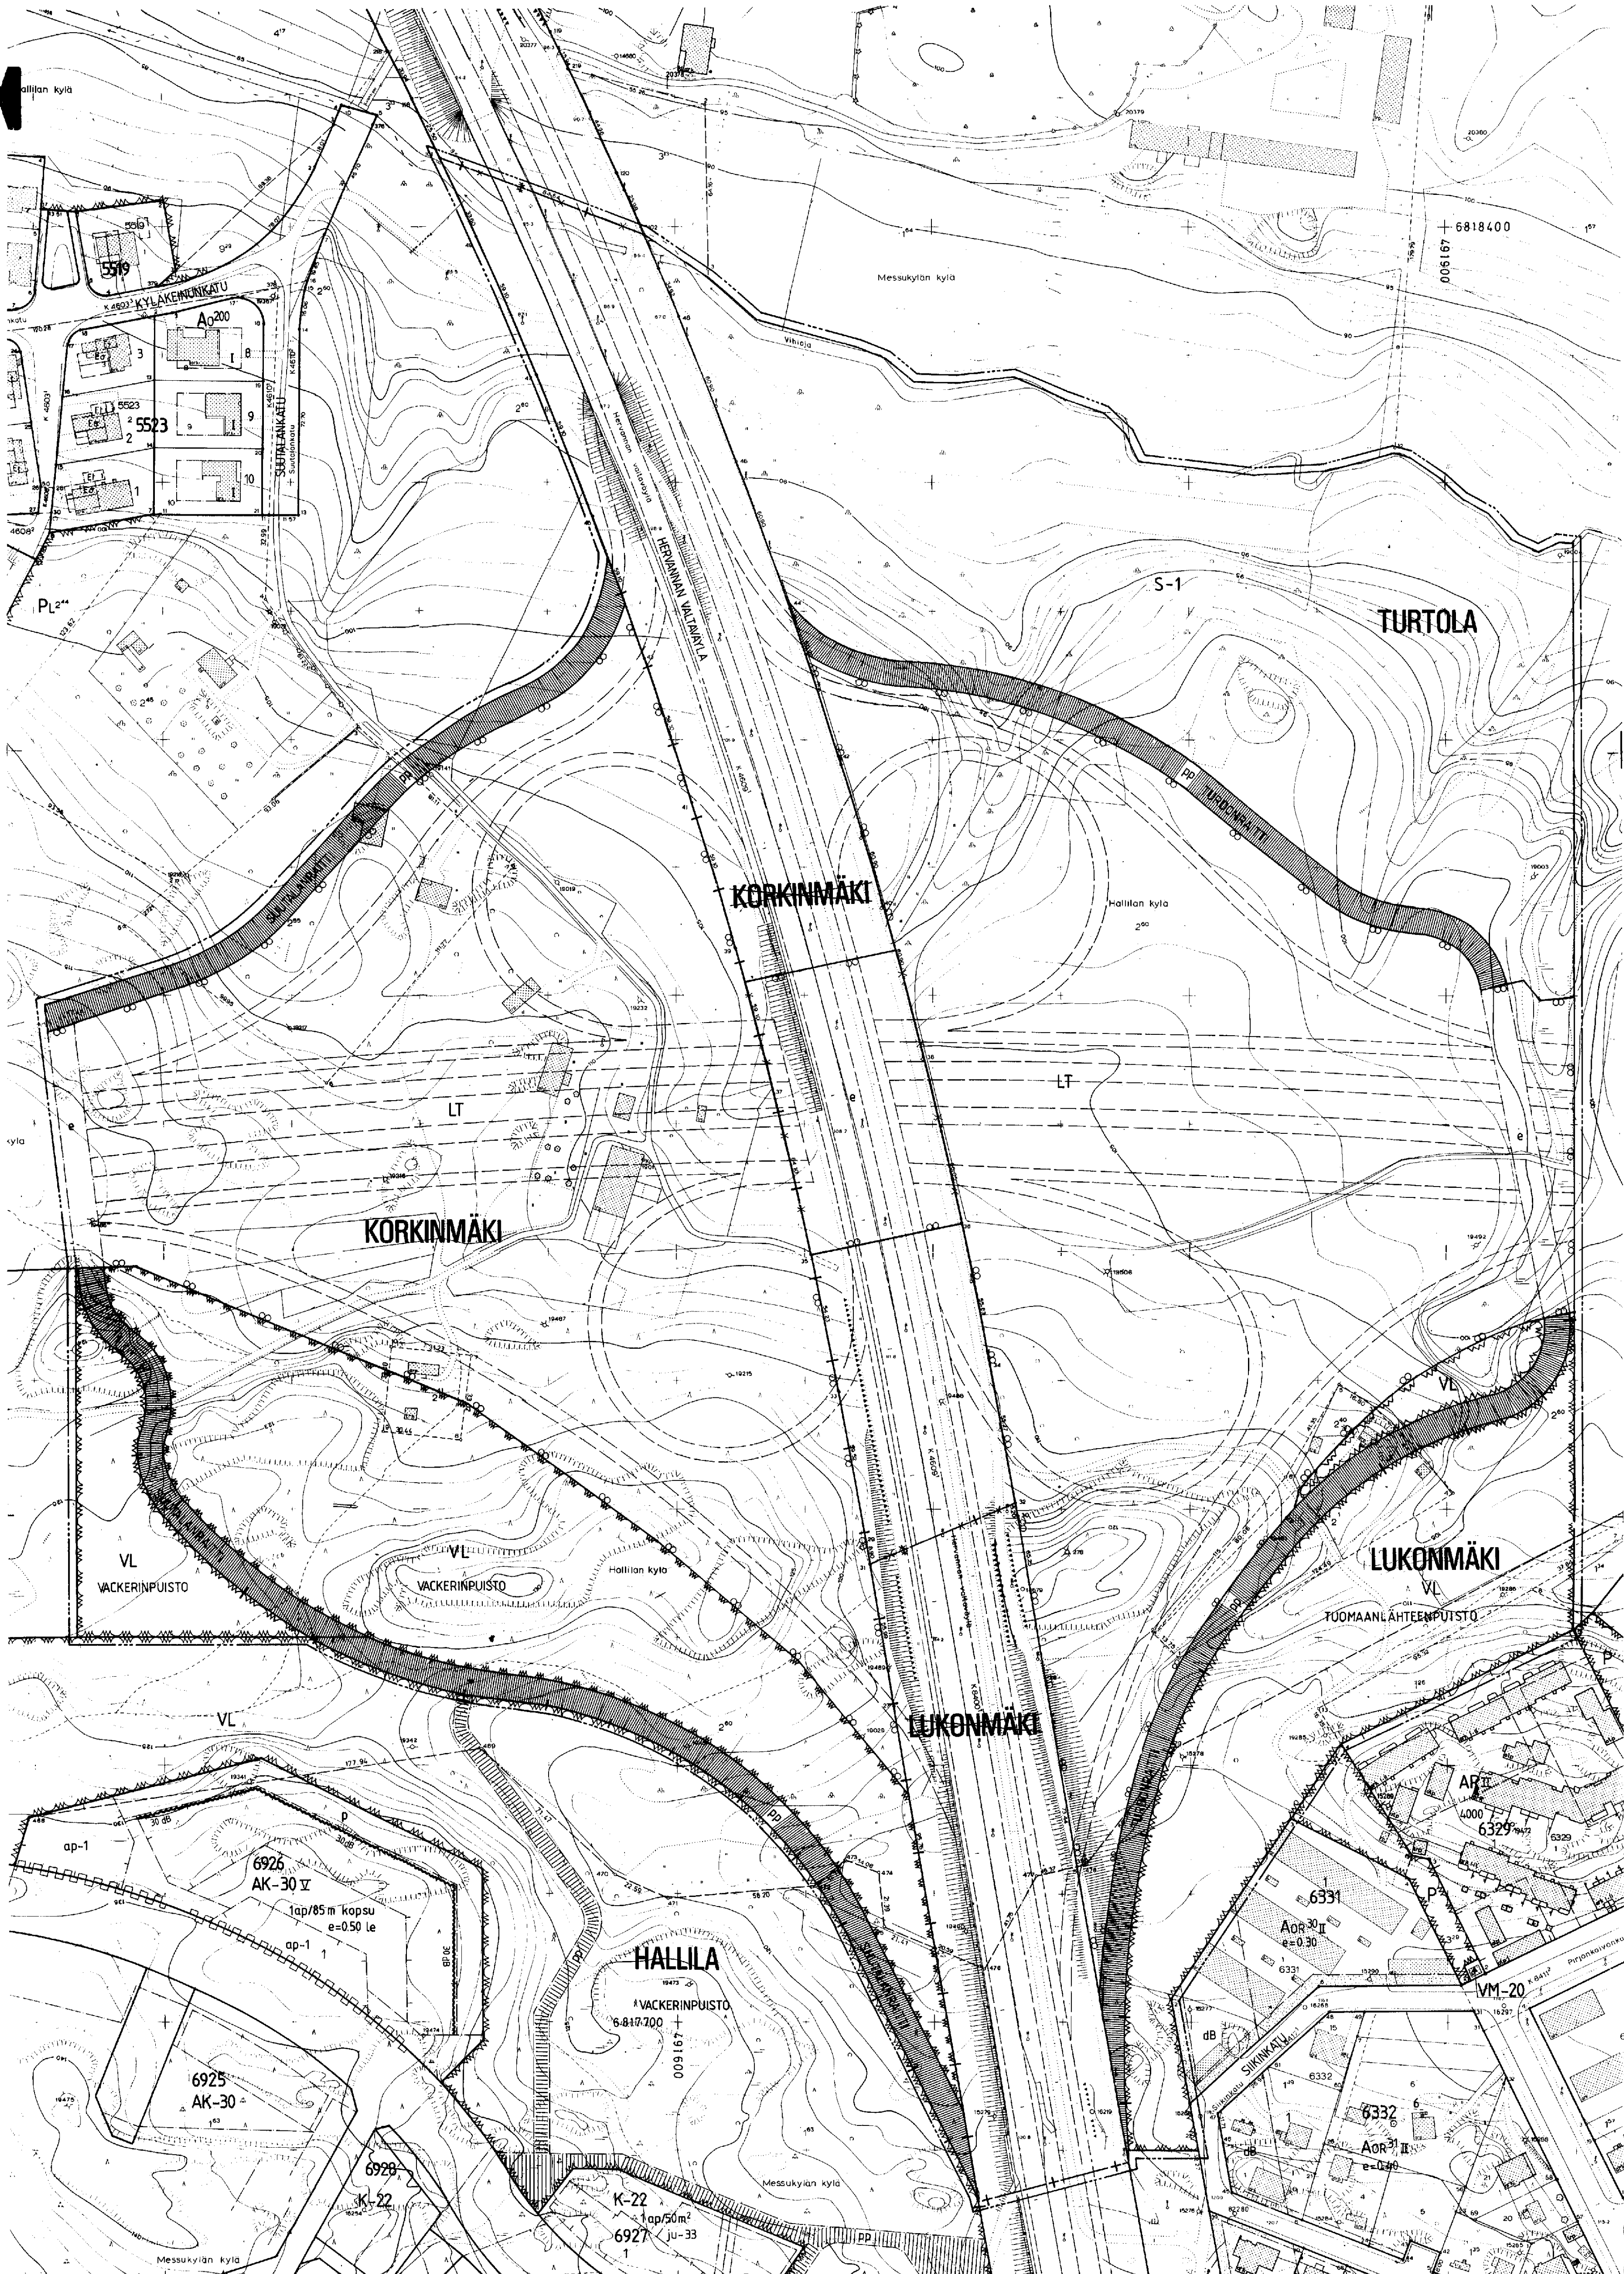

TAMPERE  
ASEMAKAAVA

- Kaupunginosa KORKINMÄKI  
Virkistys-, liikenne- ja katualuetta  
Kaupunginosan rajaa
- Kaupunginosa LUKONMÄKI  
Virkistysaluetta  
Kaupunginosan rajaa
- Kaupunginosa TURTOLA  
Virkistys-, liikenne-, suojelu- ja katualuetta  
Kaupunginosan rajaa
- Kaupunginosa HALLILA  
Virkistysaluetta  
Kaupunginosan rajaa

ASEMAKAAVAN MUUTOS

- Kaupunginosa LUKONMÄKI  
Katualuetta  
Kaupunginosan rajaa
- Kaupunginosa KORKINMÄKI  
Katualuetta  
Kaupunginosan rajaa
- Kaupunginosa TURTOLA  
Kaupunginosan rajaa

ASEMAKAAVAMERKINNÄT JA -MÄÄRÄYKSET:

**S-1** Suojelulue kasvistoiltaan merkittävää kohdetta varten.

**LT** Lähivirkistysalue.

**LT** Kauttakulku- tai sisääntulotie suoja- ja näkemäalueineen.  
3 m sen kaava-alueen ulkopuolella oleva viiva, jota vahvistaminen koskee.

**+** Kaupunginosan raja.

**—** Korttelin, korttelinosan ja alueen raja.

**---** Eri kaavamääräysten alaisten alueenosien välinen raja.

**---** Ohjeellinen eri kaavamääräysten alaisten alueenosien välinen raja.

**X** Risti merkinnän päällä osoittaa merkinnän poistamista.

**LUKON** Kaupunginosan nimi.

**SUUTALANRAI** Kadun tai puiston nimi.

**PP** Katu.

**PP** Jalankululle ja polkupyöräilylle varattu katu.

**e** Eritasoristeyks.

**POISTETTAVAT ASEMAKAAVAMERKINNÄT JA -MÄÄRÄYKSET:**

**AR** Ohjeellinen rakennusalan, ajoneuvoliikenteelle varatun katu- tai liikennealueen osan taikka muun sellaisen alueen raja.

**YMPÄRISTÖN ASEMAKAAVAMERKINNÄT:**

**AR** Rivitalojen ja muiden kytkettyjen rakennusten korttelialue.

**AOR 30** Omakotirakennusten sekä rivitalojen ja muiden kytkettyjen rakennusten korttelialue.


**AOR 31** Omakotirakennusten sekä rivitalojen ja muiden kytkettyjen rakennusten korttelialue.

**P** Puistoalue.

**PP** Yleiselle jalankululle ja polkupyöräilylle varattu alueen osa.

**MUUTETAAN**

16.6.1972 vahvistettua asemakaavaa nro 3537.

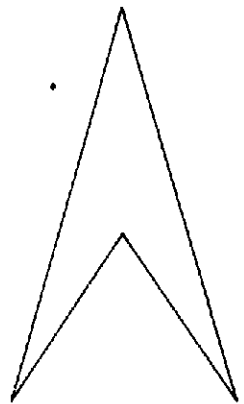

0 10 20 30 40 50 100 150

| Tampereen kaupungin kaavoitusvirasto asemakaavaosasto                 |                   |                                   |                            |
|-----------------------------------------------------------------------|-------------------|-----------------------------------|----------------------------|
| KORKINMÄKI LUKONMÄKI TURTOLA HALLILA Virkistys-, liikenne- ja katual. |                   |                                   |                            |
| Kartta n:o 6830                                                       | Arkisto n:o 52001 | Suunnittelija Juhana Jaakola      | Tark.                      |
| Pvm 23.5.1989                                                         |                   | Piirittäjä T.A.                   | Mittakaava 1:1000          |
| Tark. 21.7.1989                                                       |                   | Pohjakartta tarkistettu 26.5.1989 |                            |
| Pvm 23.5.1989                                                         |                   | KH                                | KV 25.10.1989 VM 14.2.1990 |