


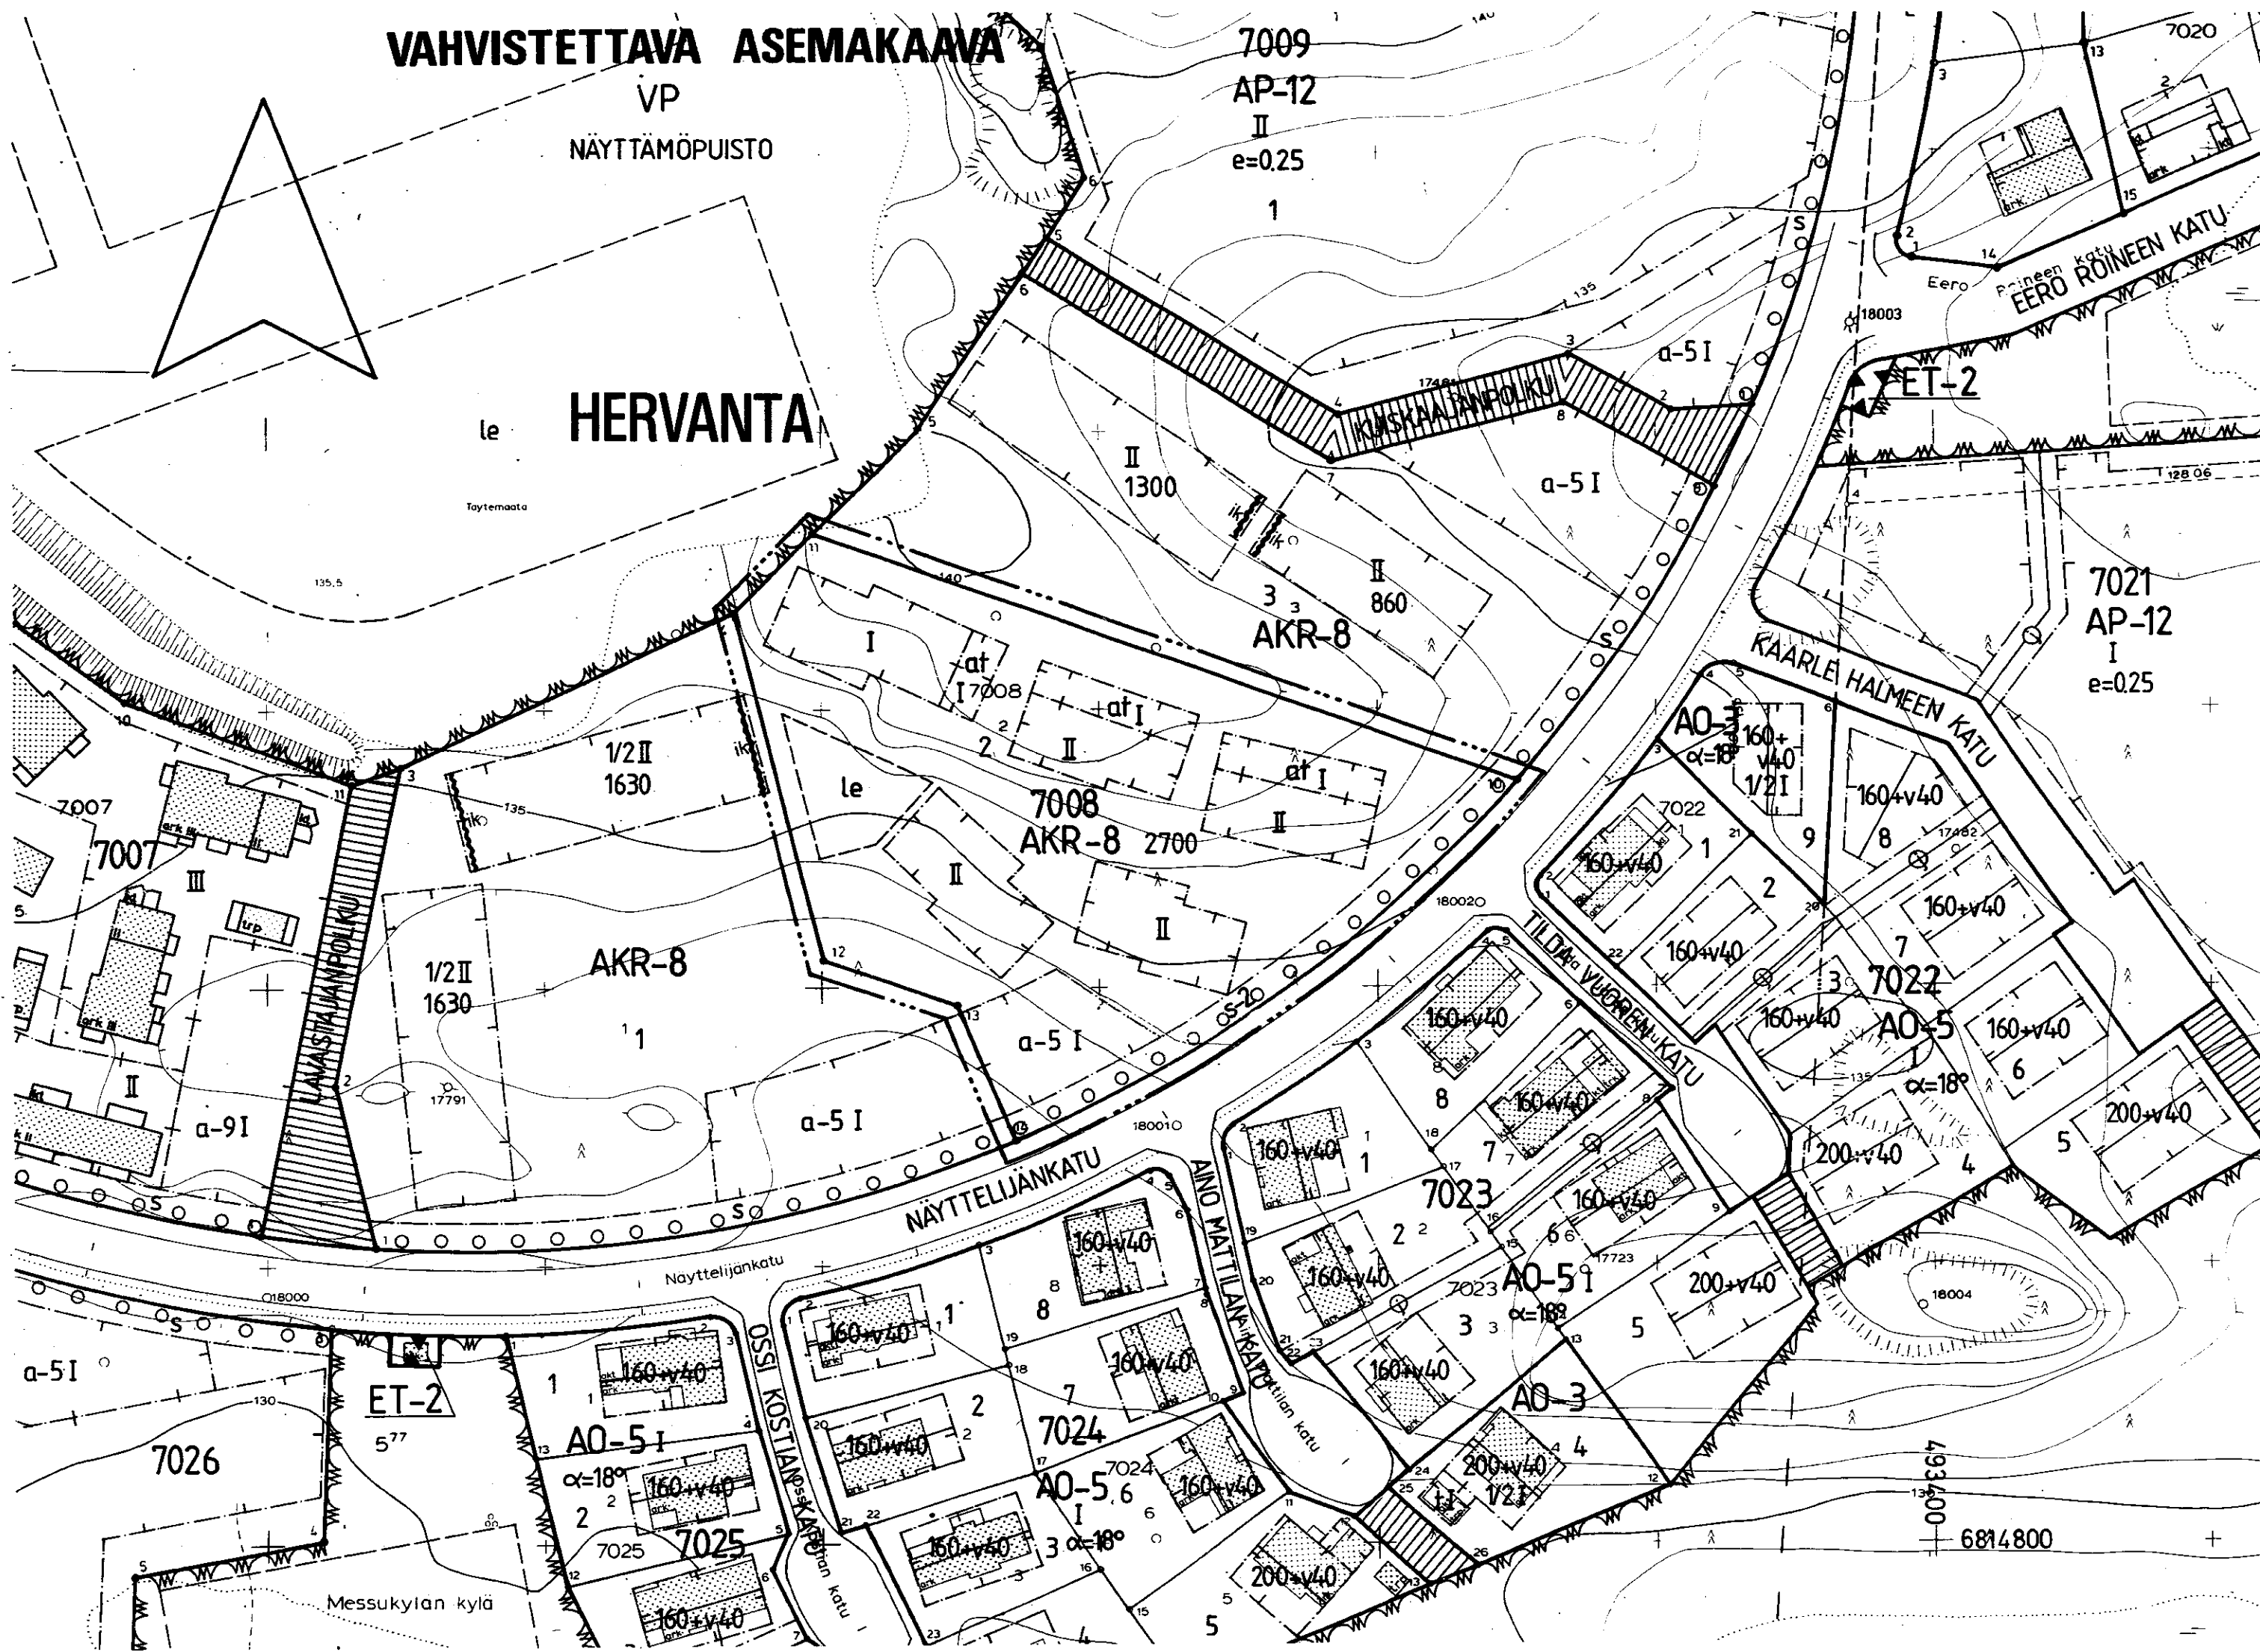

	Tampereen kaupungin kaavoitusvirasto asemakaavaosasto		
	HERVANTA, 7008/2		Asemakaavan muutos.
Kartta n:o 6881	Arkisto n:o 96153 H	Suunnittelija S. LEINONEN	
		Piirtäjä JG	Mittakaava 1:1000
		Pohjakartta tarkistettu 2.10.1989	
		KH 9.4.1990	KV —
Pvm 26.9.1989	Juha Jaakola Asemakaava-arkkitehti		