
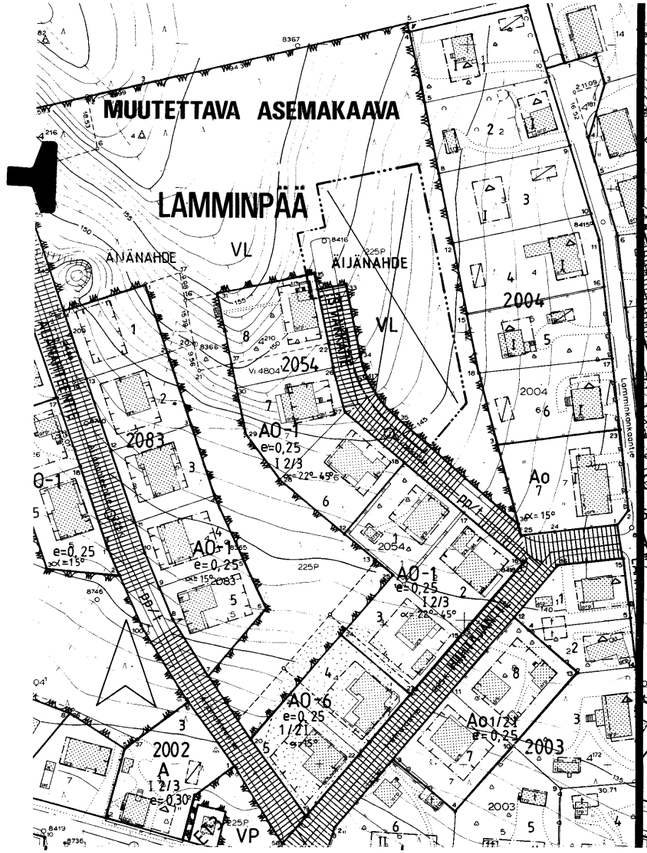


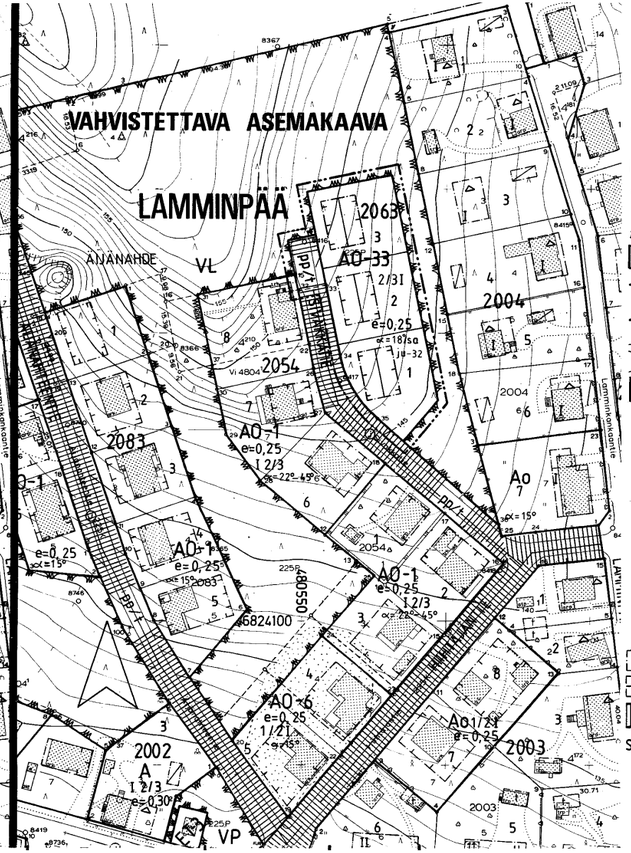

TAMPERE
ASEMAKAAVAN MUUTOS

Kaupunginosa: LAMMINPÄÄ

Virkistysaluetta

ASEMAKAAVAMERKINNÄT JA -MÄÄRÄYKSET:

AO-33	Yksiasuntoisten erillispientalojen korttelialue.
	3 m sen kaava-alueen ulkopuolella oleva viiva, jota vahvistaminen koskee.
	Korttelin, korttelinosan ja alueen raja.
	Ohjeellinen tontin raja.
	Risti merkinnän päällä osoittaa merkinnän poistamista.
LAMMI	Kaupunginosan nimi.
2063	Korttelin numero.
1	Tontin numero.
I	Roomalainen numero osoittaa rakennusten, rakennuksen tai sen osan suurimman sallitun kerrosluvun.
2/3I	Murtoluku roomalaisen numeron edessä osoittaa, kuinka suuren osan rakennuksen suurimman kerroksen alasta saa kaavassa lukumäärältään mainittujen kerrosten alapuolella olevasta tilasta kerrosluvun estämättä käyttää kerrosalaan laskettavaksi tilaksi.
e=0,25	Tehokkuusluku, eli kerrosalan suhde tontin pinta-alaan.
∝=18°/sa	Kattokaltevuus. Kattomuotona on käytettävä satulakattoa.
ju-32	Rakennuksen pääasiallisena julkisivumateriaalina tulee käyttää vaaleata, pintavaikutelmaltaan sileähköä tiiltä.
	Rakennusala.
	Rakennuksen harjansuuntaa osoittava viiva.
pp/t	Jalankululle ja polkupyöräilylle varattu katu, jolla tontille ajo sallittu.
SIVAKKATIE	Kadun nimi.

POISTETTAVAT ASEMAKAAVAMERKINNÄT JA -MÄÄRÄYKSET:

VL	Lähivirkistysalue.
ÄIJÄNAHDE	Puiston nimi.

YMPÄRISTÖN ASEMAKAAVAMERKINTÖJÄ:

AO-1	Erillispientalojen korttelialue. Luonnollisen maanpinnan yläpuolella olevaa kellarikerrosta ei saa rakentaa.
Ao	Omakotirakennusten ja muiden enintään kahden perheen talojen korttelialue.

MUUTETAAN 22.11.1982 vahvistettua asemakaavaa nro 5769.

0 10 20 30 40 50 100 150

Tampereen kaupungin kaavoitusvirasto asemakaavaosasto			
LAMMINPÄÄ / Virkistysaluetta			
Kartta n:o 6885 Arkisto n:o 97308	Suunnittelija Veikko Vänskä Tark.		
	Piirtäjä SK	Mittakaava 1:1000	
Tark. 15.12.1989 Juha Jaakola	Pohjakartta tarkistettu 14.11.1989		
Pvm 17.10.1989 Juha Jaakola Apasemakaava-arkkitehti	KH 23.4.1990	KV 16.5.1990	YM 13.6.1991