
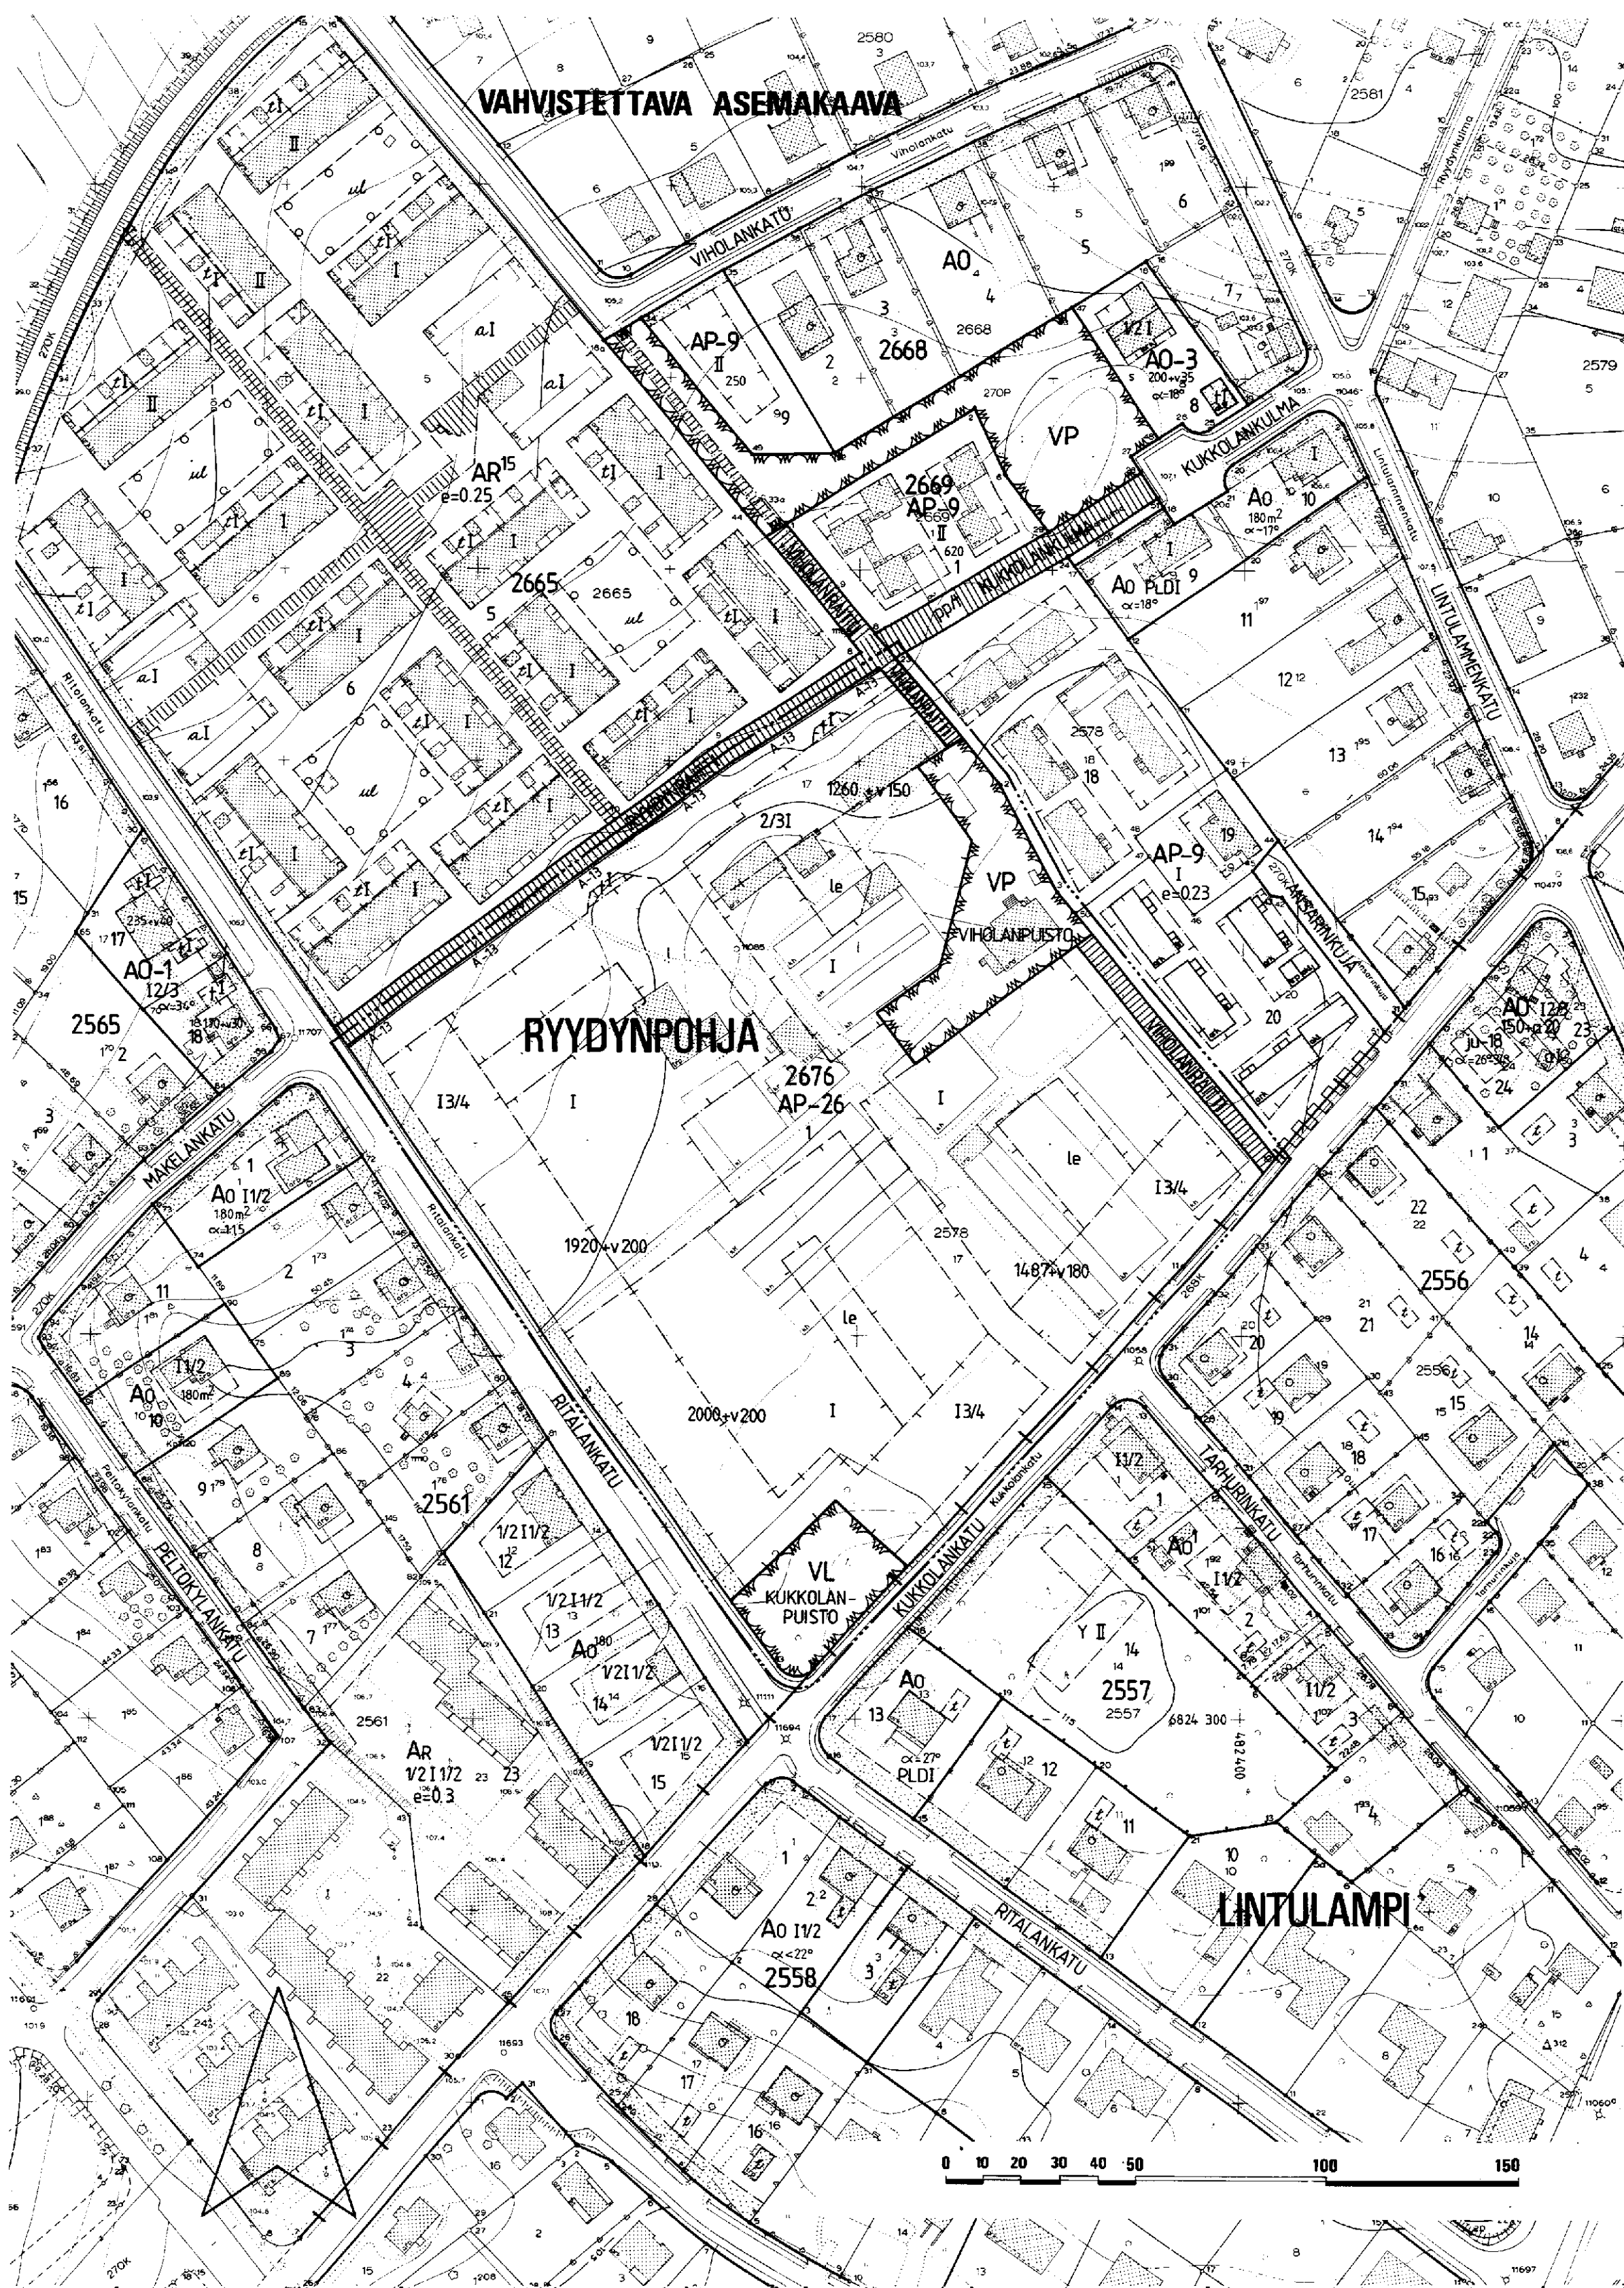


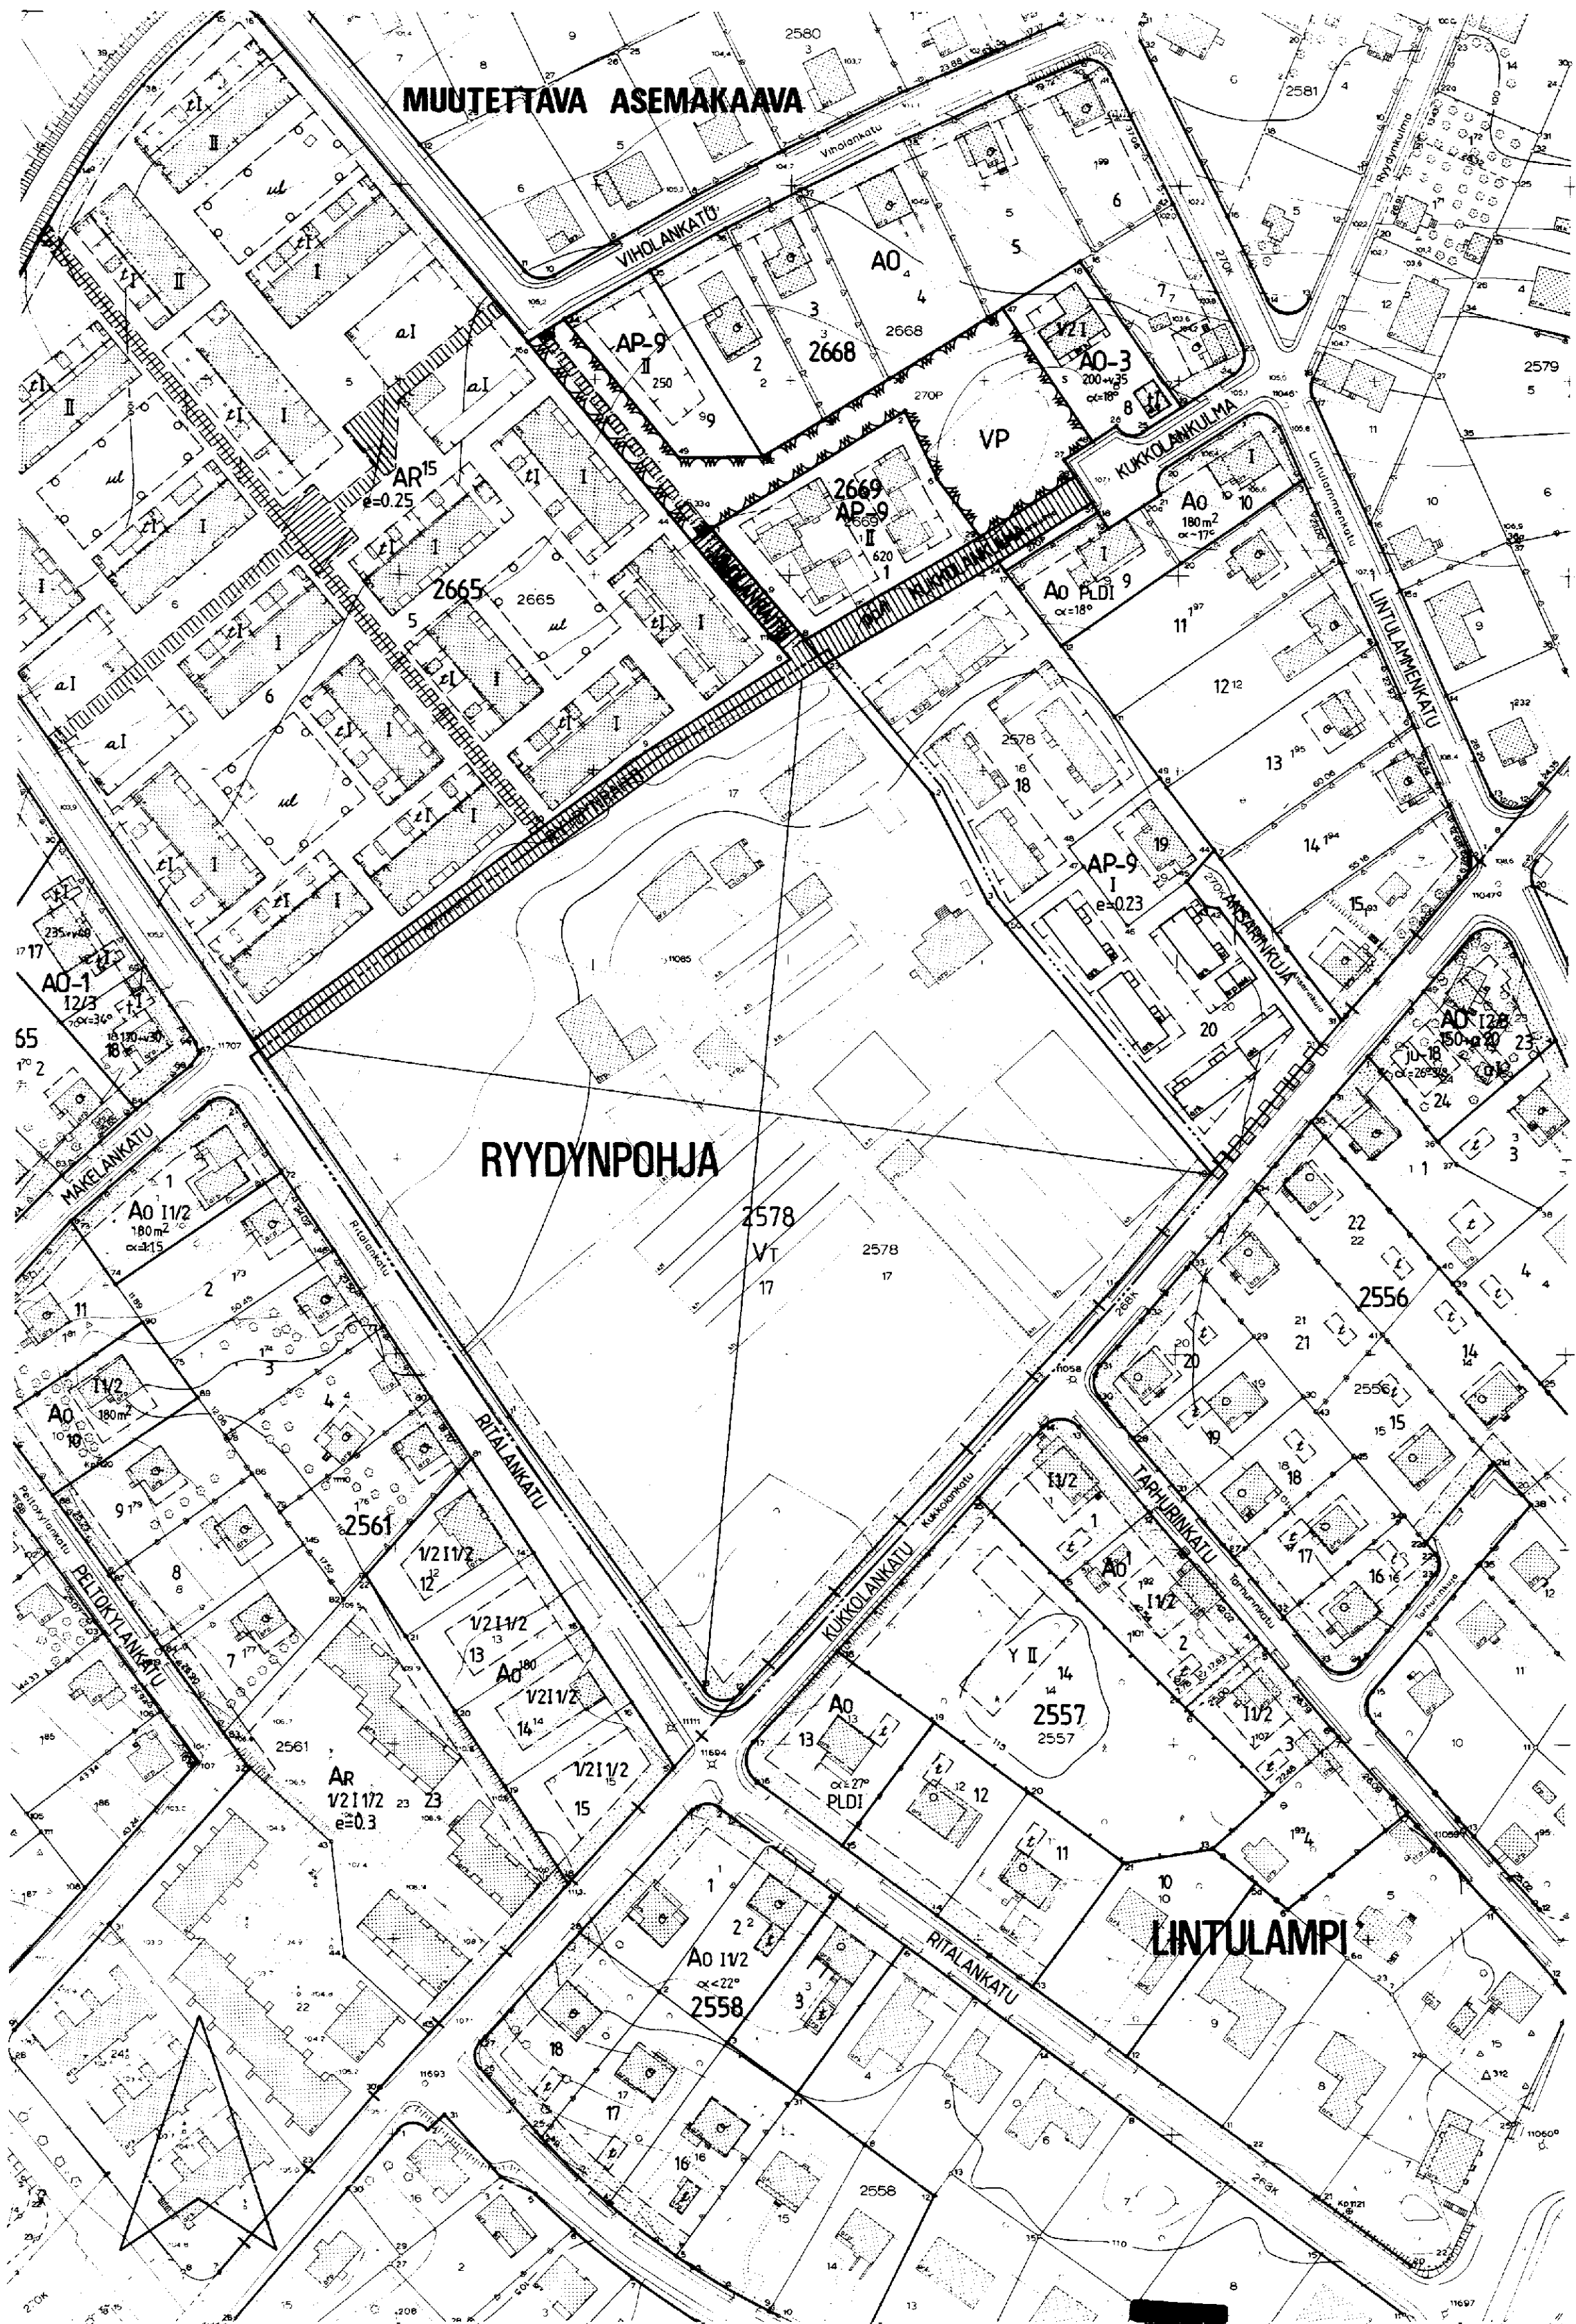

TAMPERE

ASEMAKAAVAN MUUTOS

Kaupunginosa : RYYDYNPOHJA

Kortteli n:o 2578/osa

ASEMAKAAVAN MUUTOKSELLA MUODOSTUU

Kaupunginosa : RYYDYNPOHJA

Kortteli n:o 2676

Katu- ja virkistysaluetta.

ASEMAKAAVAMERKINNÄT JA -MÄÄRÄYKSET:

AP-26

Asuinpienalojen korttelialue kytkettyä tai erillisä enintään kolmesuuntaisia pientaloja varten.

VP

Puisto.

Lähevirkistysalue.

+

3 m sen kaava-alueen ulkopuolella oleva viiva, jota vahvistaminen koskee.

—

Kaupunginosan raja.

Korttelin, korttelinosan ja alueen raja.

Eri kaavamääräysten alaisten alueenosien välinen raja.

Risti merkinnän päällä osoittaa merkinnän poistamista.

RYYDY

2676

1

RYYDYNRAITTI

1260+v150

I

2/31

13/4

13/4

POISTETTAVAT

Vt








































YMPÄRISTÖN ASEMAKAAVAMERKINTÖJÄ JA -MÄÄRÄYKSIÄ:

AP-9

Asuinpienalojen korttelialue kytkettyä tai erillisä yksitai kaksiasuntoisia pientaloja varten.

Ar¹⁵

Rivitalojen ja muiden kytkettyjen rakennusten korttelialue.

AO-1

Erillispientalojen korttelialue.

AO

Omakotirakennusten ja muiden enintään kahden perheen talojen korttelialue.

AO

Enintään kahden perheen omakotirakennusten korttelialue.

AO¹

Omakotirakennusten korttelialue.

AO¹⁸⁰

Omakotirakennusten ja muiden enintään kahden perheen talojen korttelialue.

Asunto- ja liiketontti.

Vleisen rakennuksen tontti.

Katu.

Jalankululle ja polkupyöräilylle varattu katu, jolla tontille ajo on sallittu.

17.11.1977 vahvistettua asemakaavaa nro 5163.

Tampereen kaupungin kaavoitusvirasto asemakaavaosasto			
RYYDYNPOHJA, 2578/osa		Asemakaavan muutos.	
Kartta n:o 6939	Arkisto n:o 93132.H	Suunnittelija JUHA JAAKOLA	
Tark. 7.5.1990	Juha Jaakola	Piirtäjä JG	Mittakaava 1:1000
Tark. 5.4.1990	Apasemakaava-arkitehti	Pohjakartta tarkistettu 8.3.1990	
Pvm 8.3.1990		KH	KV29.8.1990 YM12.10.1990