


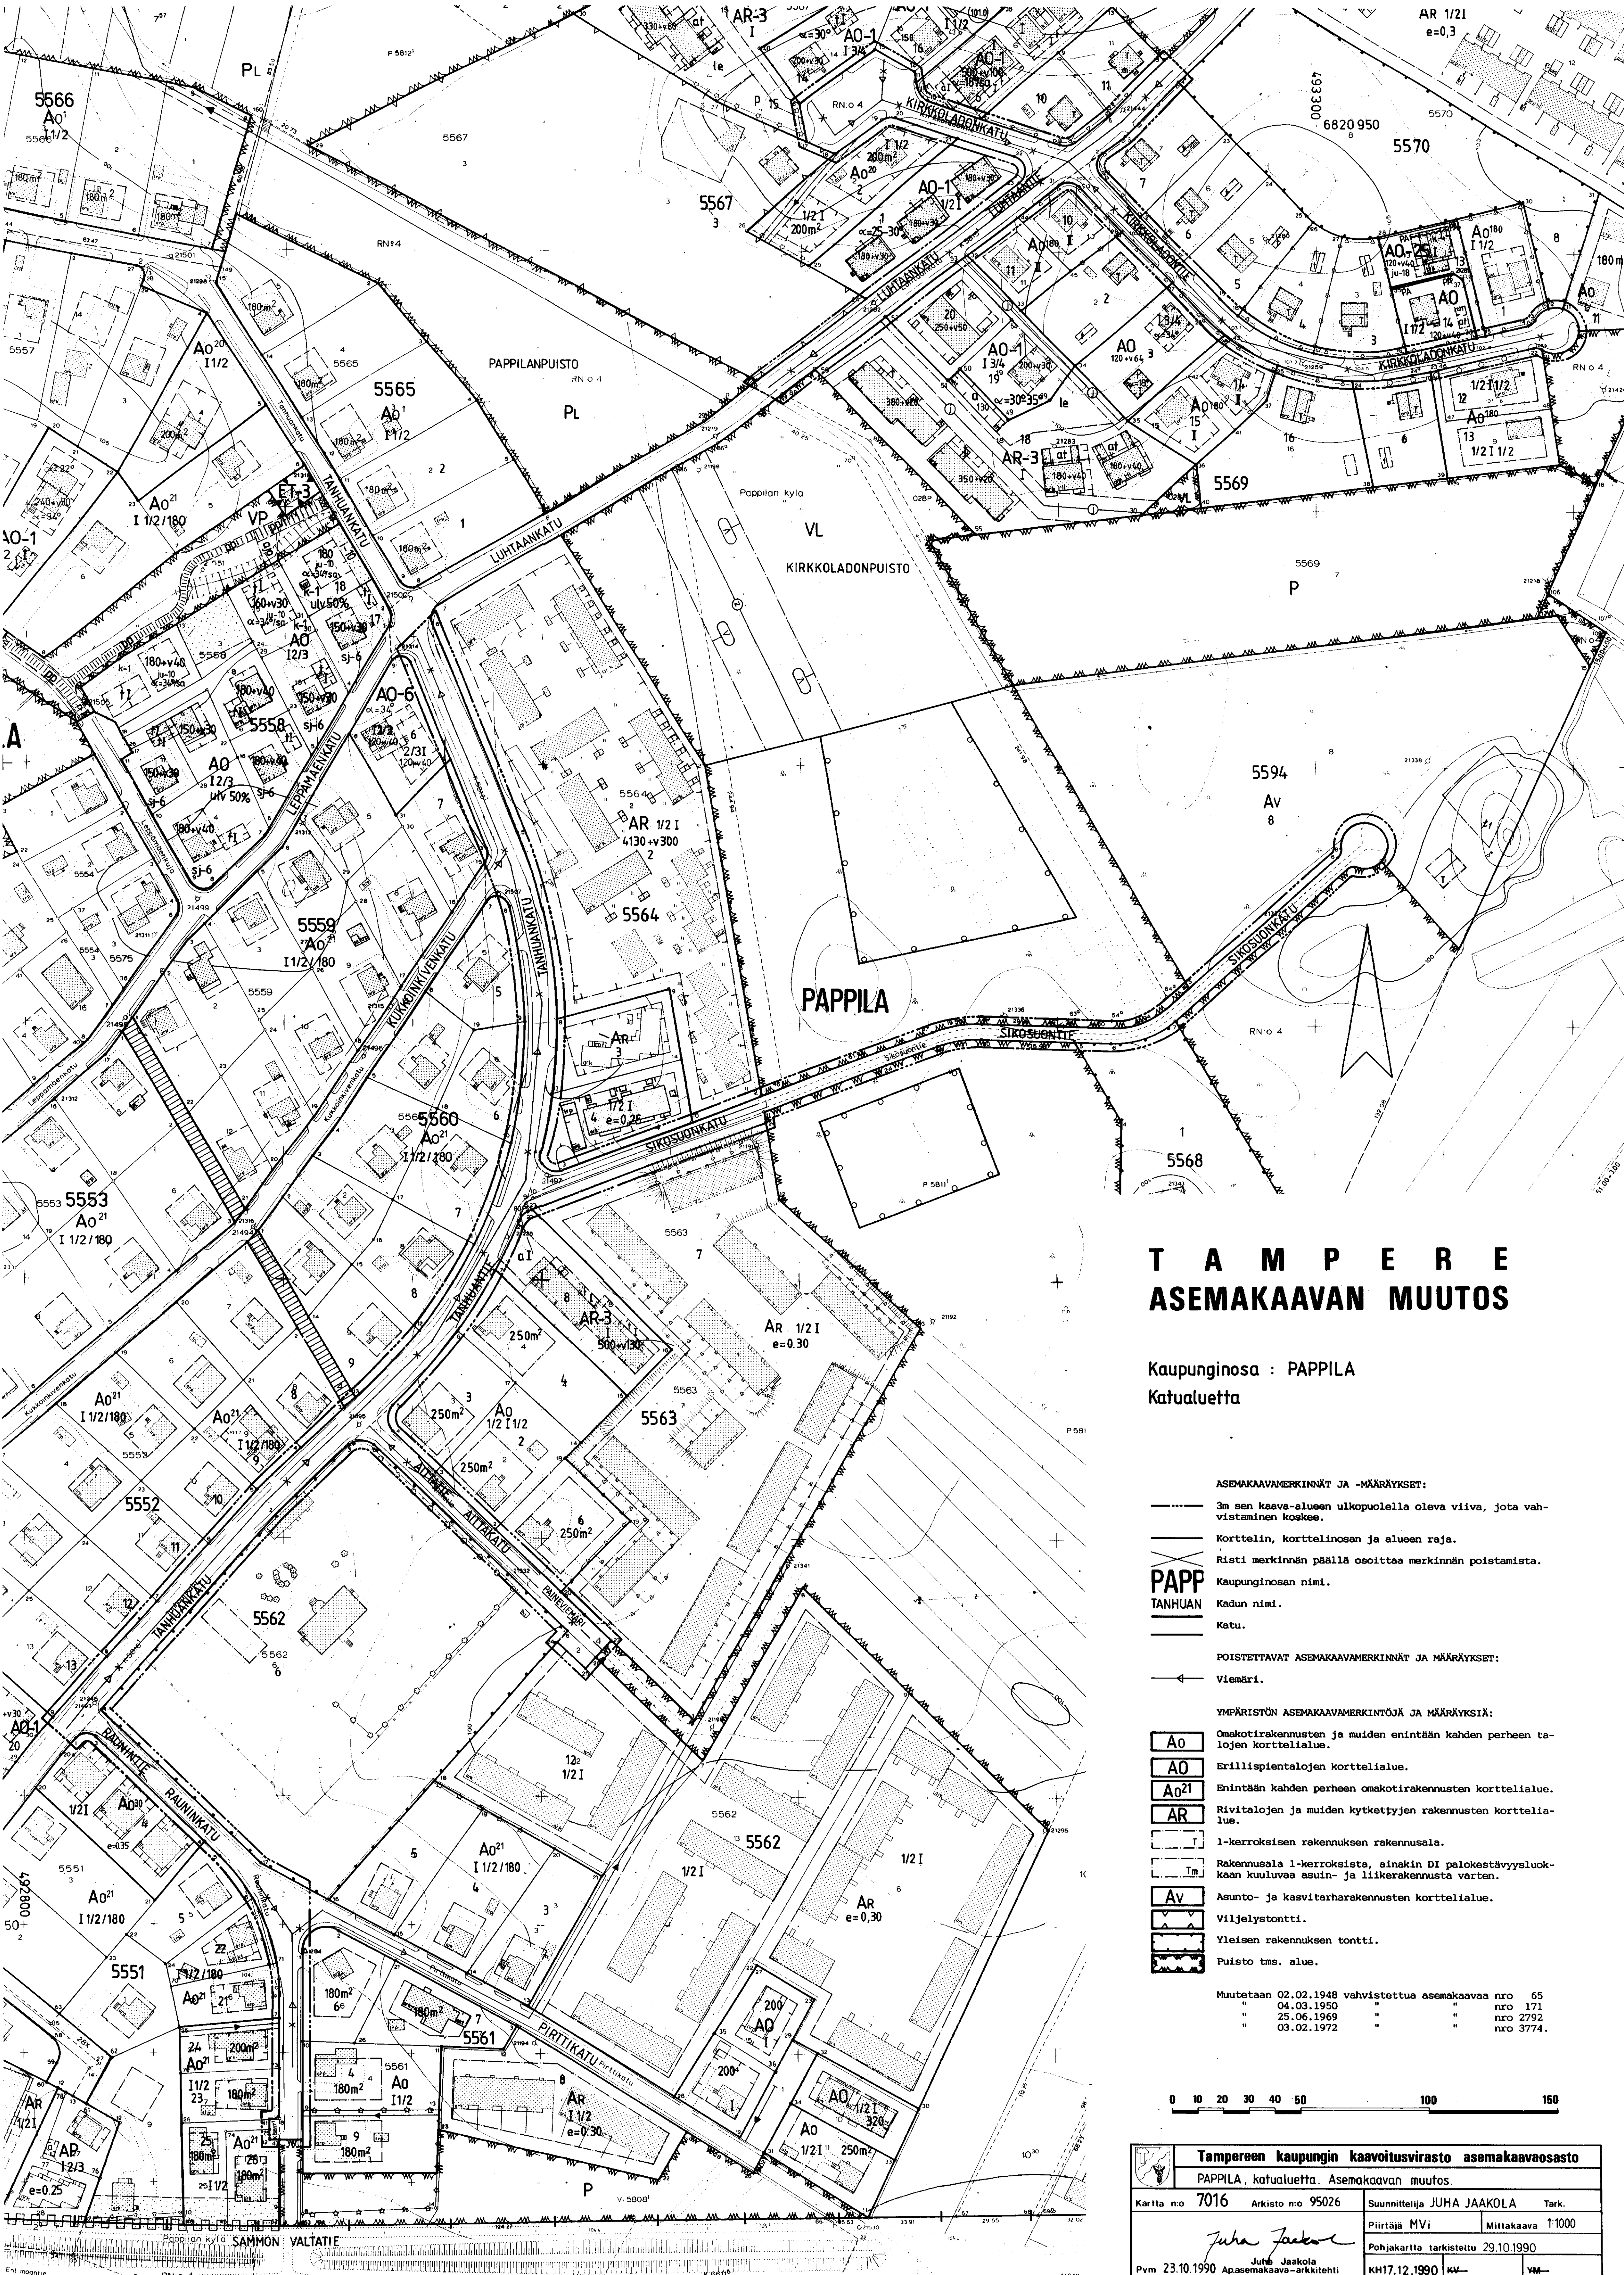

T A M P E R E
ASEMAKAAVAN MUUTOS

Kaupunginosa : PAPPILA
Katualuetta

- ASEMAKAAVAMERKINNÄT JA -MÄÄRÄYKSET:
- 3m sen kaava-alueen ulkopuolella oleva viiva, jota vahvistaminen koskee.
 - Korttelin, korttelinosa ja alueen raja.
 - Risti merkinnän päällä osoittaa merkinnän poistamista.
 - Kaupunginosa nimi.
 - Kadun nimi.
 - Katu.
- POISTETTAVAT ASEMAKAAVAMERKINNÄT JA MÄÄRÄYKSET:
- Vienäri.
- YMPÄRISTÖN ASEMAKAAVAMERKINTÖJÄ JA MÄÄRÄYKSIÄ:
- A0 Omakotirakennusten ja muiden enintään kahden perheen talojen korttelialue.
 - A0 Erillispientalojen korttelialue.
 - A0-1 Enintään kahden perheen omakotirakennusten korttelialue.
 - AR Rivitalojen ja muiden kytkettyjen rakennusten korttelialue.
 - I 1-kerroksisen rakennuksen rakennusala.
 - I-m Rakennusala 1-kerroksista, ainakin DI paikoitavuuksiluokkaan kuuluvaa asuin- ja liikerakennusta varten.
 - Av Asunto- ja kasvitaharakennusten korttelialue.
 - V Viljelystontti.
 - Yleisen rakennuksen tontti.
 - Puisto tms. alue.
- Muutetaan 02.02.1948 vahvistettua asemakaavaa nro 65
" 04.03.1950 " " nro 171
" 25.06.1969 " " nro 2792
" 03.02.1972 " " nro 3774.



Tampereen kaupungin kaavoitusvirasto asemakaavaosasto			
PAPPILA, katualuetta. Asemakaavan muutos.			
Kartta nro 7016	Arkisto nro 95026	Suunnittelija JUHA JAAKOLA	Tark.
Pvm 23.10.1990 Apasemakaava-arkkitehti		Piirtäjä MVi	Mittakaava 1:1000
		Pohjakartta tarkistettu 29.10.1990	
		KH17.12.1990	YAM