



VAHVISTETTAVA ASEMAKAAVA

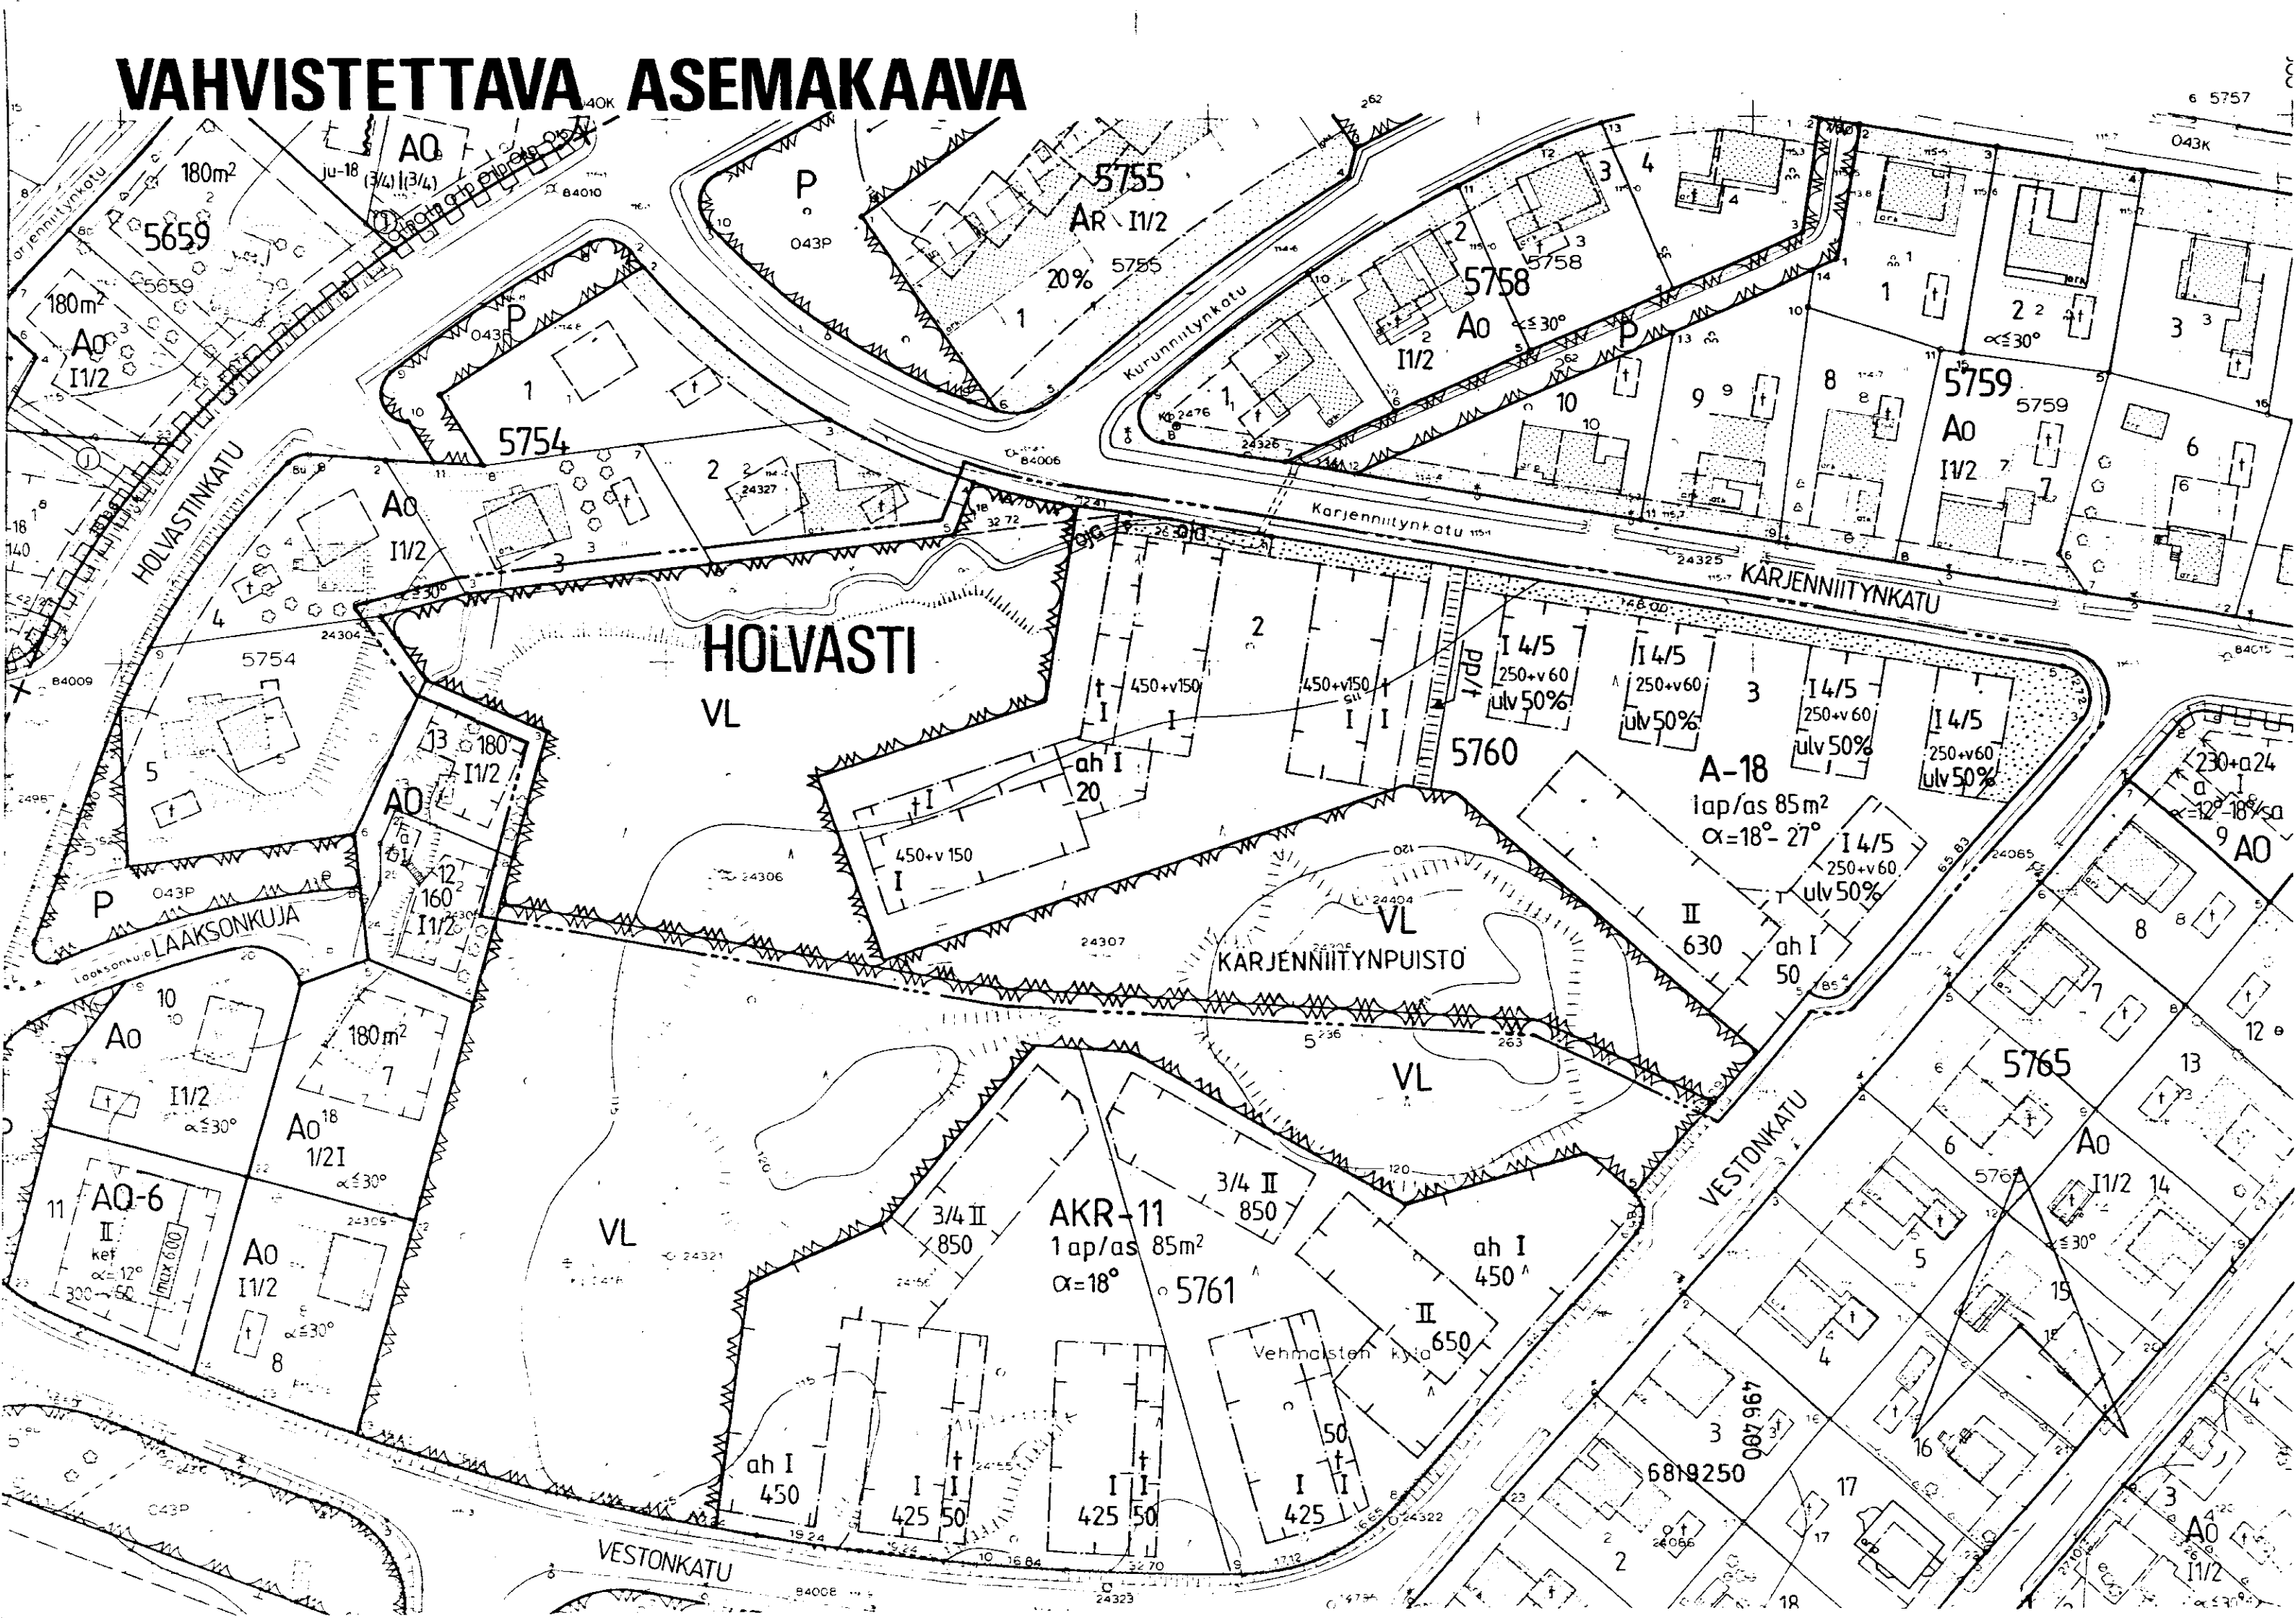

MUUTETTAVA ASEMAKAAVA

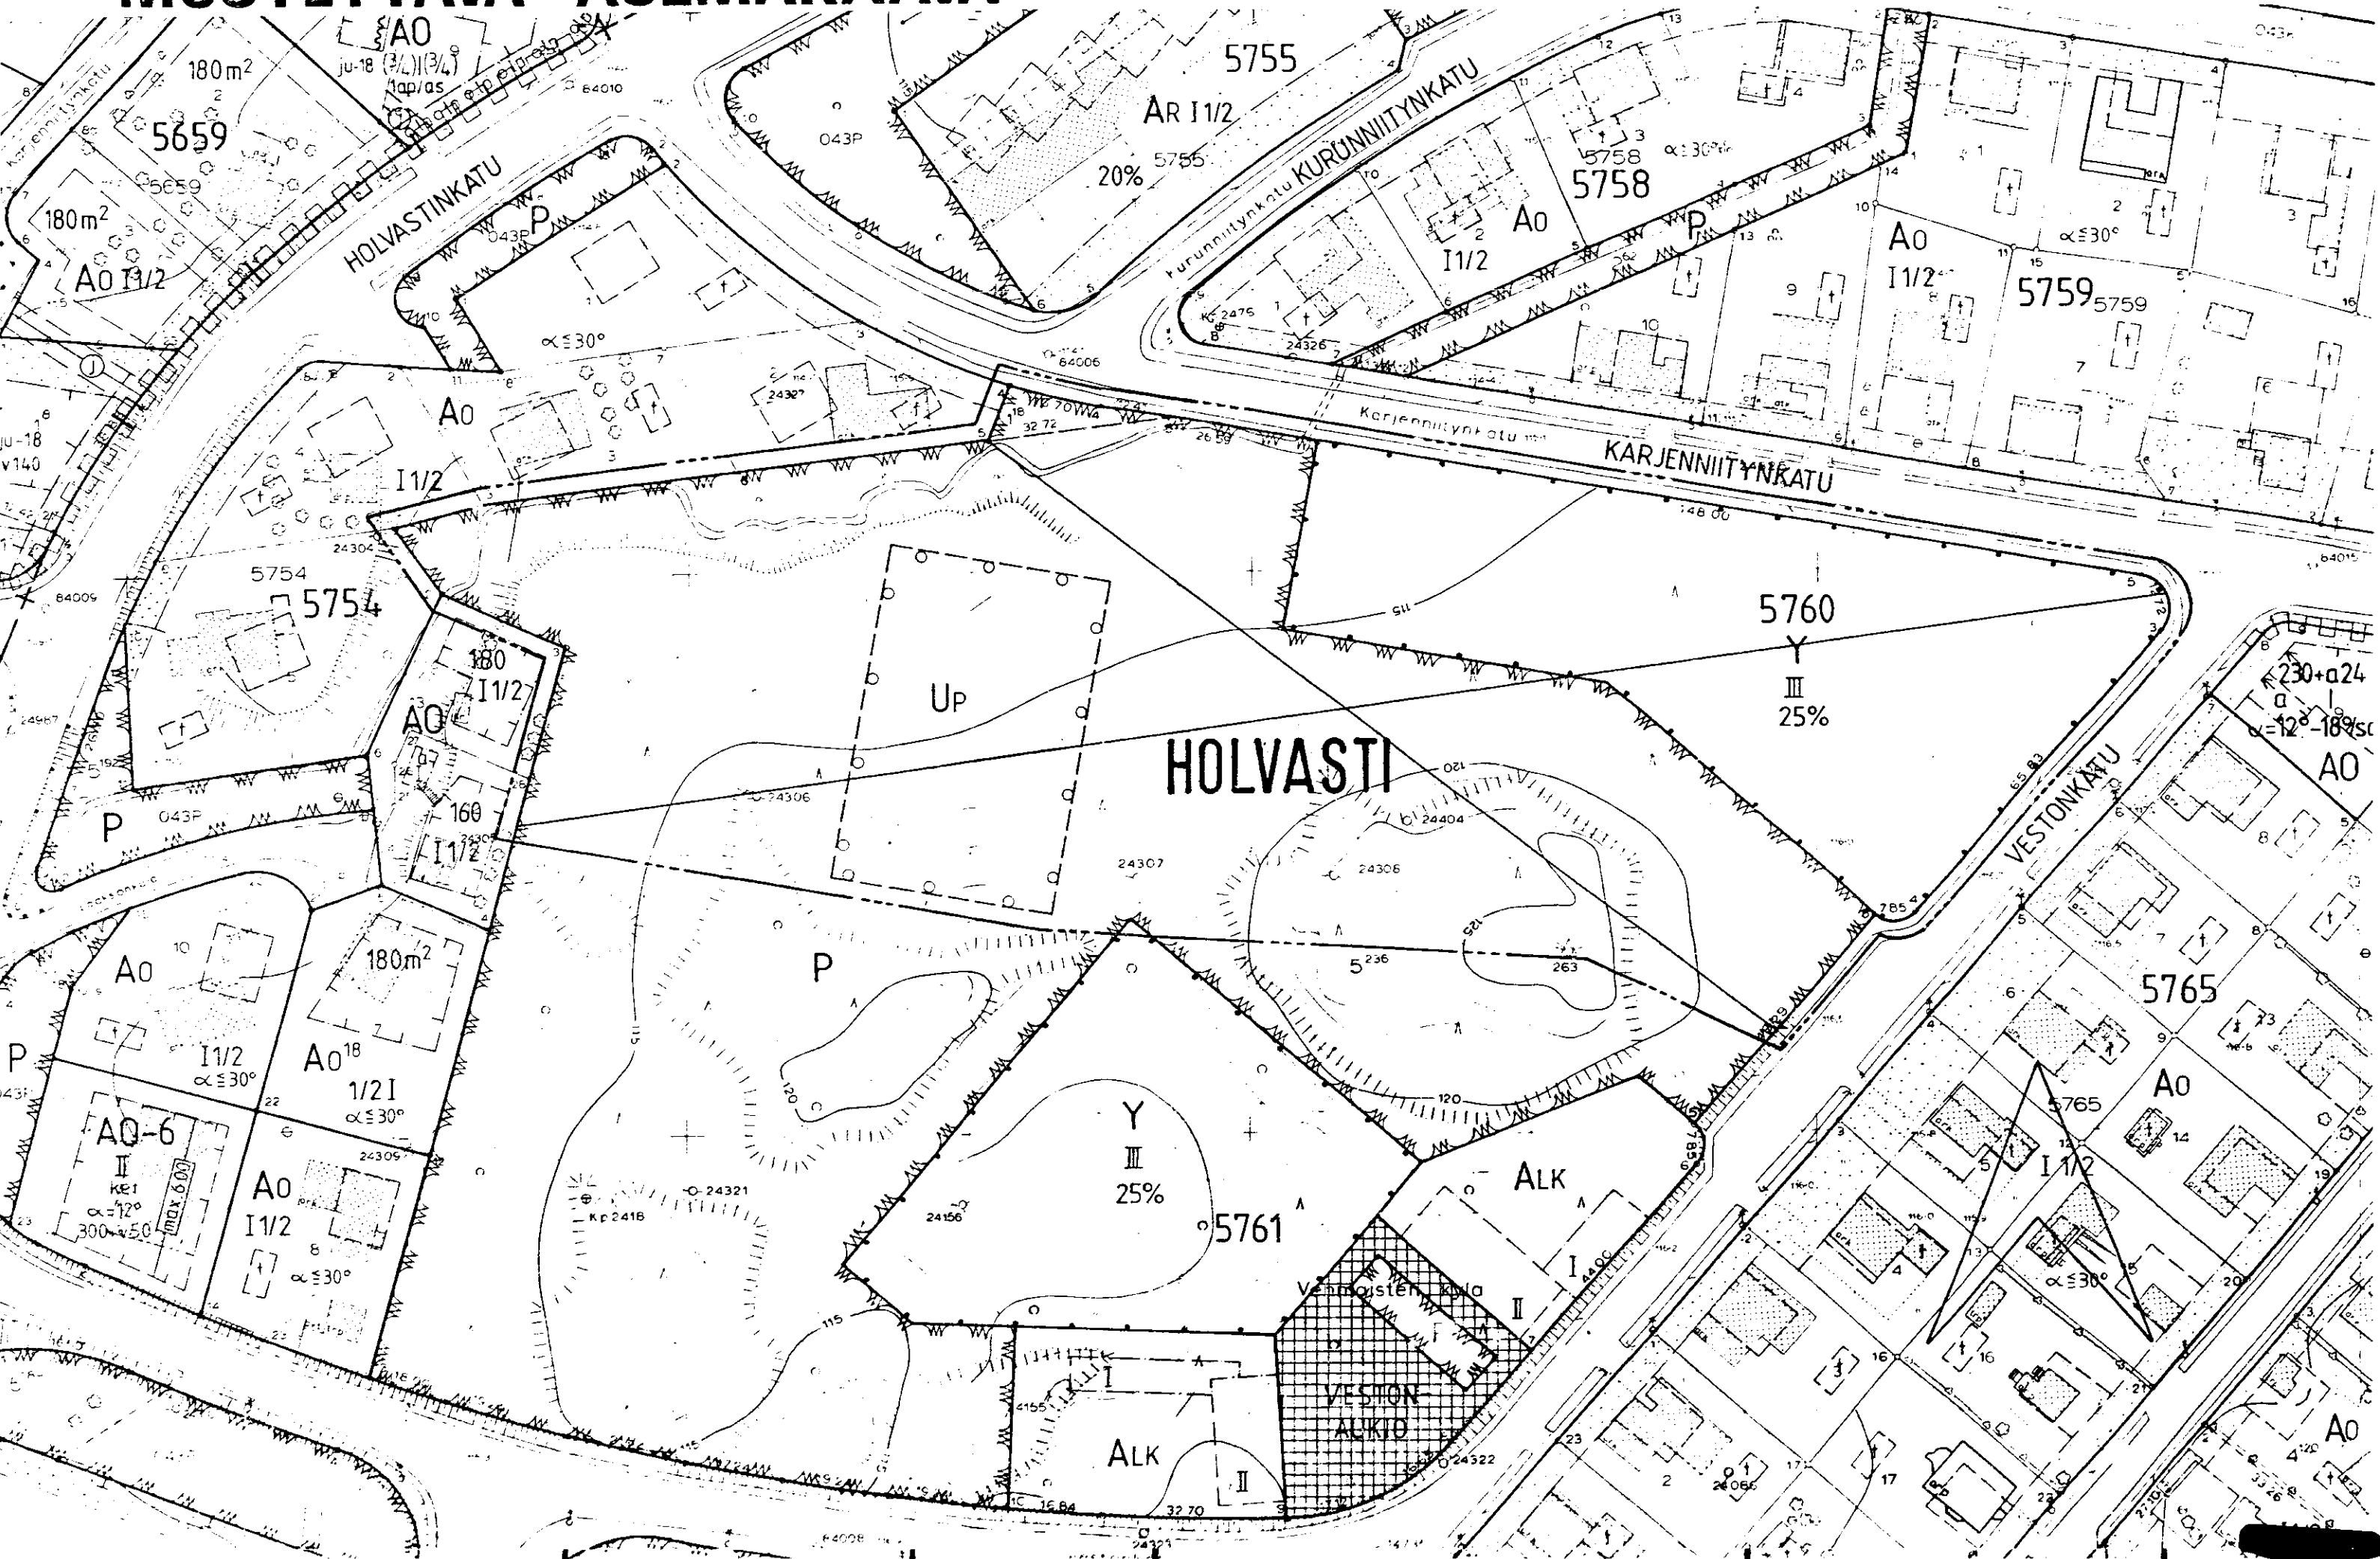

ASEMAKAAVAN MUUTOS
T A M P E R E

Kaupunginosa: HOLVASTI
Kortteli nro 5760
Puistoaluetta

A-18

VL

3 m sen kaava-alueen ulkopuolella oleva viiva, jota vahvistaminen koskee.

Korttelin, korttelinosan ja alueen raja.

Eri kaavamääräysten alaisten alueenosien välinen raja.

Ohjeellinen tontin raja.

Risti merkinnän päällä osoittaa merkinnän poistamista.

Kaupunginosa nimen.

Korttelin numero.

Tontin numero.

Rakennusoikeus kerrosalaneliömetreinä.

Lukusarja, jossa ensimmäinen luku ilmoittaa sallitun asuinkerrosalan neliömetrimäärän ja toinen luku aiioastaan maanpäälliseksi autosuoja- ja taloustilaksi varattavan kerrosalan neliömetrimäärän.

Roomalainen numero osoittaa rakennuksen, rakennuksen tai sen osan suurimman sallitun kerrosalueluun.

Murtoluku roomalaisen numeron jäljessä osoittaa, kuinka suuren osan rakennuksen suurimman kerroksen alasta saa kaavassa lukumäärältään mainittujen kerrosten yläpuolella olevasta tilasta kerrosalueluun estämättä käyttää kerrosalueluun laskettavaksi tilaksi.

Kattokaltevuus.

Merkintä osoittaa, kuinka monta prosenttia asuinrakennuksen ensimmäisen kerroksen alasta on vähintään käytettävä sen yläpuolella olevasta tilasta sellaiseksi tilaksi, joka välittömästi tai myöhemmin voidaan sisustaa kerrosalueluun laskettavaksi tilaksi.

Rakennusala.

Rakennusala, jolle saa sijoittaa talousrakennuksen.

Auton säilytyspaikan ja huoltorakennuksen rakennusala.

Istutettava alueen osa.

Oja.

Jalankululle ja polkupyöräilylle varattu alueen osa, jolla tontille ajo on sallittu.

Merkintä osoittaa, kuinka monta asuintilan kerrosalaneliömetriä kohti on rakennettava yksi autopaikka.

POISTETTAVAT ASEMAKAAVAMERKINNÄT JA -MÄÄRÄYKSET:

Yleisten rakennusten korttelialue.

Puistoalue.

Ohjeellinen palloilukentän alue.

Ohjeellinen korttelinosan ja alueen raja.

Luku, joka osoittaa, kuinka suuren osan alueesta saa käyttää rakentamiseen.

YMPÄRISTÖN ASEMAKAAVAMERKINTÖJÄ JA -MÄÄRÄYKSIÄ:


Erillispientalojen korttelialue.

Omakotirakennusten ja muiden enintään kahden perheen talojen korttelialue.

Kadun tai puiston nimi.

Katu.

Muutetaan 03.01.1964 vahvistettua asemakaavaa nro 2006.

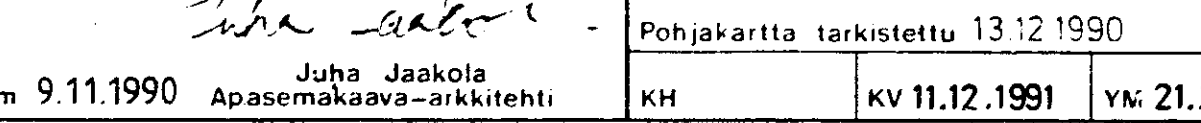

Tampereen kaupungin kaavoitusvirasto asemakaavaosasto			
Asemakaavan muutos HOLVASTI kortteli nro 5760 ja puistoaluetta			
Kartta n:o 7027	Arkisto n:o 96186	Suunnittelija Juha Jaakola	Tark.
Päättäjän allekirjoitus		Piirtäjä TA	Mittakaava 1:1000
Pvm 9.11.1990		Pohjakartta tarkistettu 13.12.1990	
Juha Jaakola Apasemakaava-arkkitehti		KH	KV 11.12.1991 YM 21.2.1992