

TAMPERE


ASEMAKAAVA

Kaupunginosa: VIIALA
Virkistysaluetta.

ASEMAKAAVAN MUUTOS

Kaupunginosa: MESSUKYLÄ
Katu- ja virkistysaluetta.
Kaupunginosan rajaa.

Kaupunginosa: VIIALA
Katu-, virkistys- ja erityisaluetta.
Kaupunginosan rajaa.

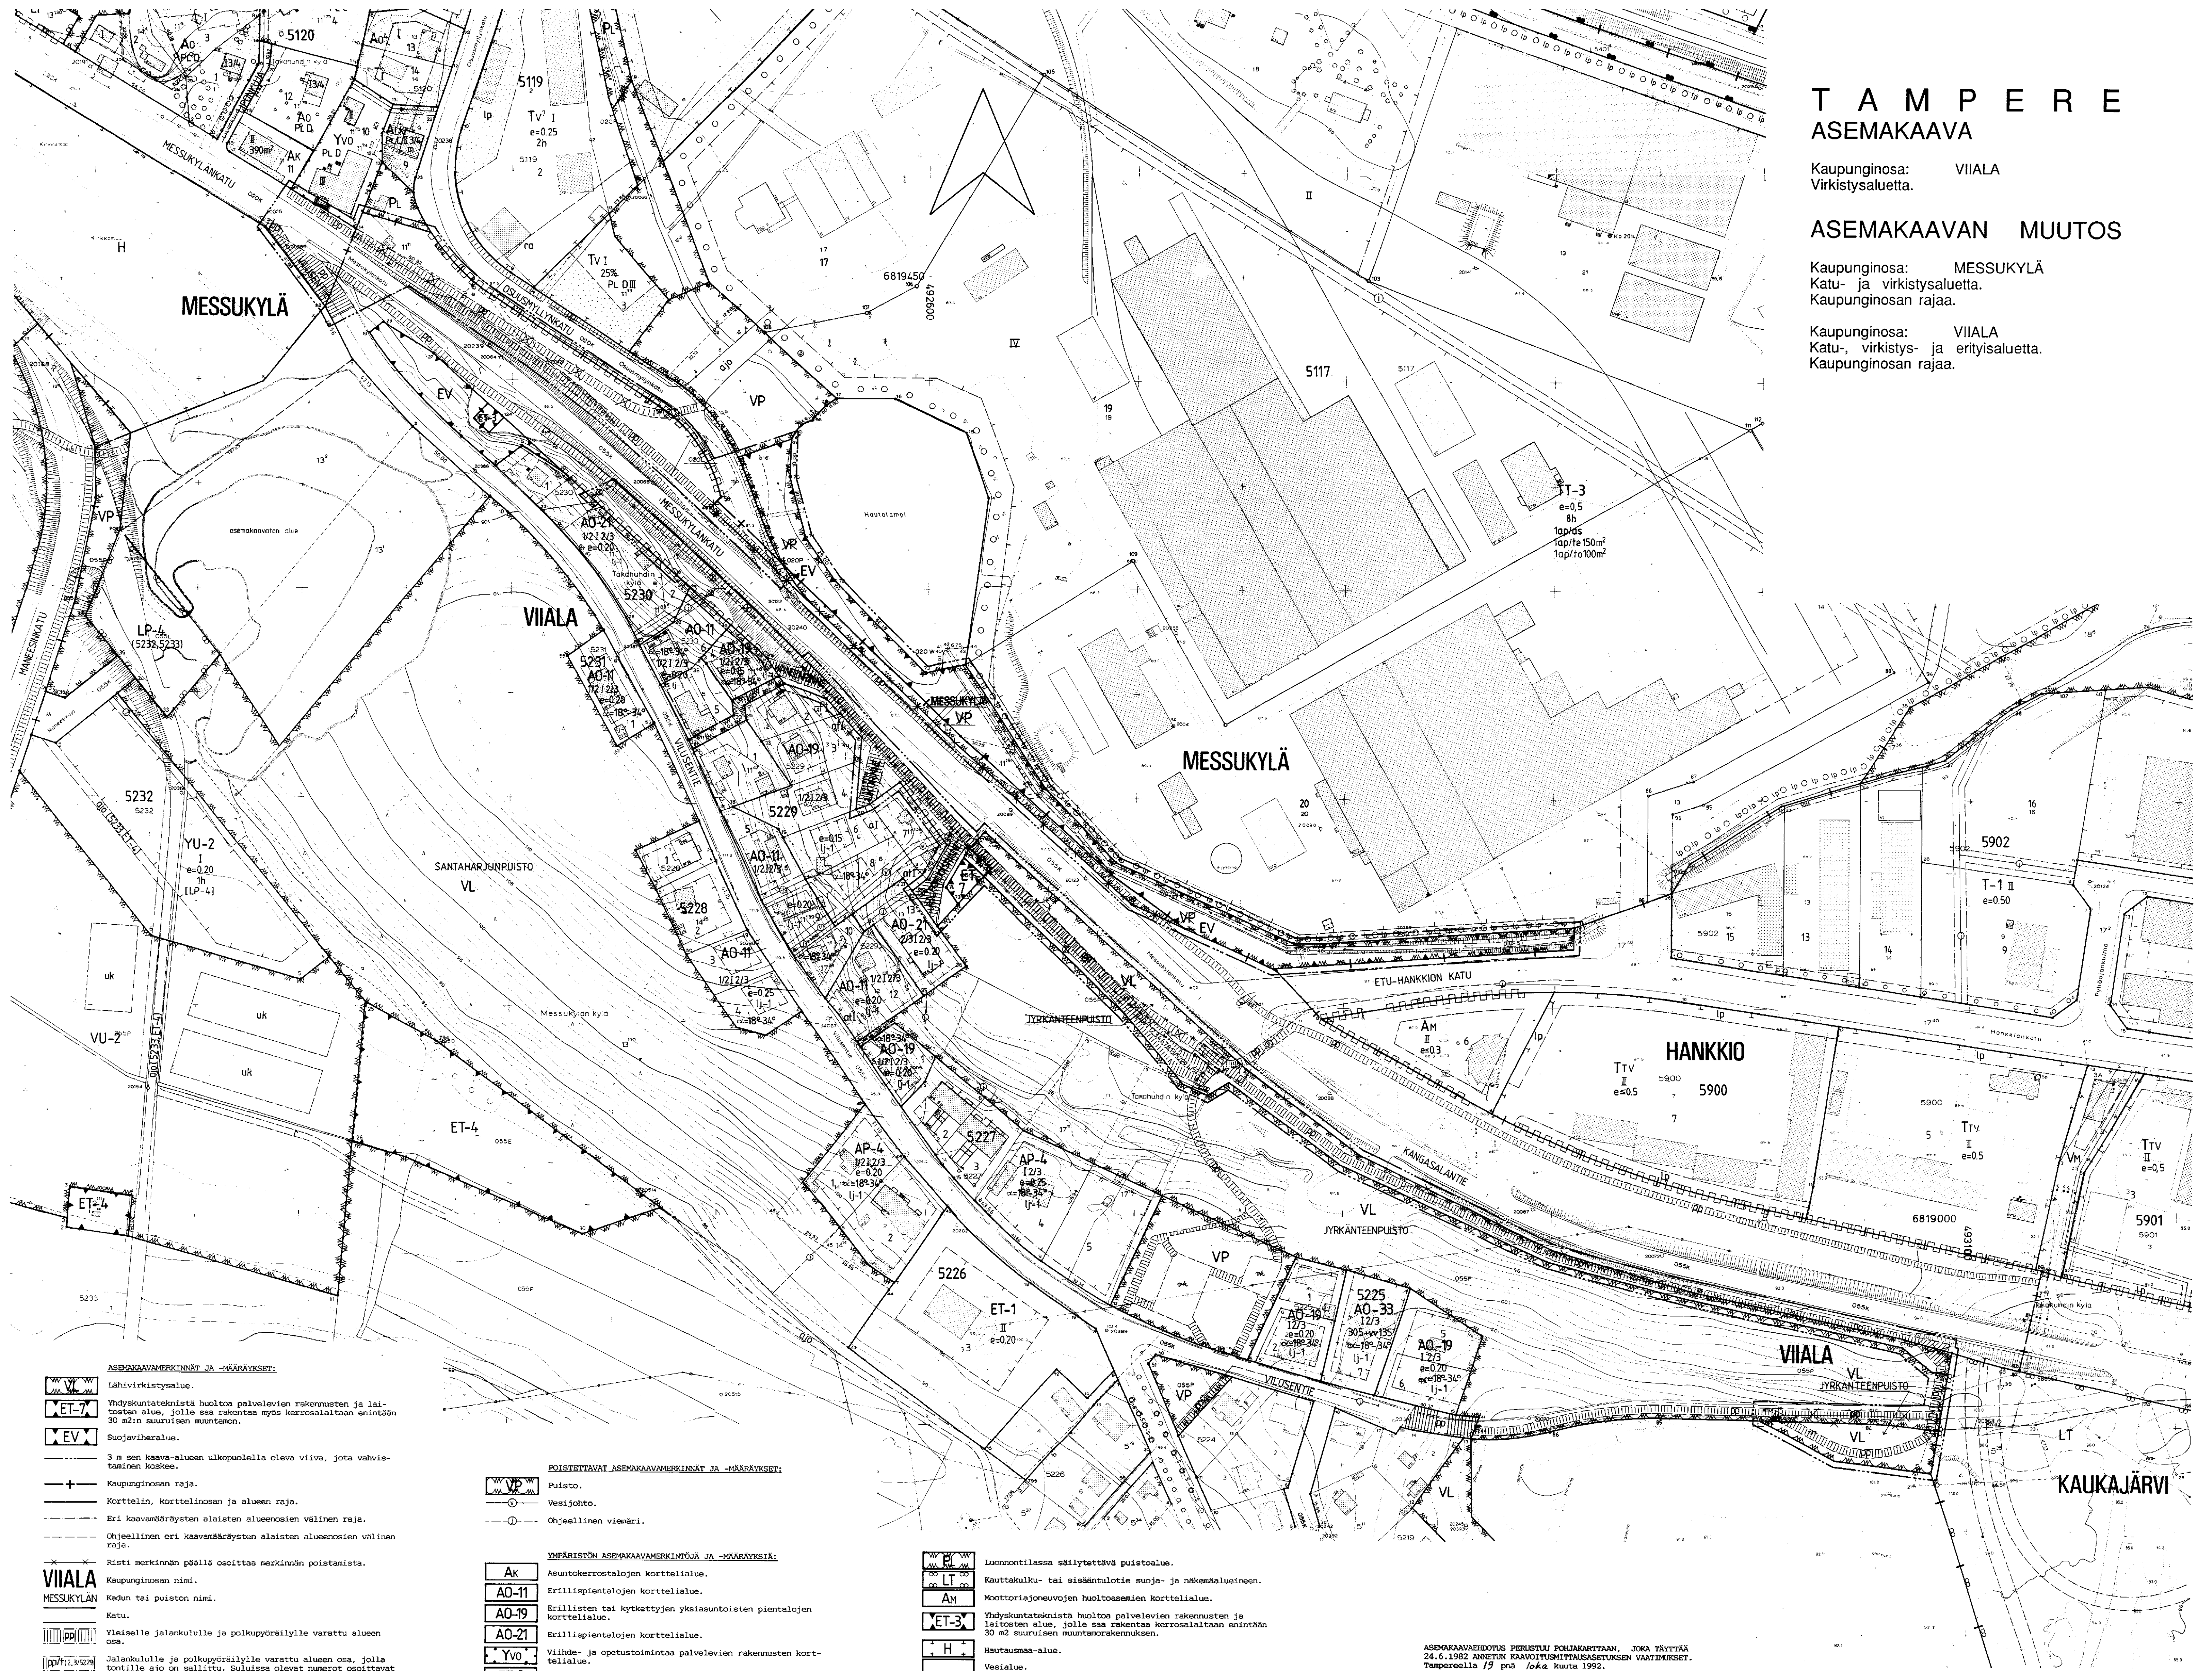

ASEMAKAAVAMERKINNÄT JA -MÄÄRÄYKSET:
Lähi-virkistysalue.
Yhdyskuntateknistä huoltoa palvelevien rakennusten ja laitojen alue, jolle saa rakentaa myös kerrosaluitaan enintään 30 m²:n suuruisen muuntamon.
Suojaviiheralue.

3 m sen kaava-alueen ulkopuolella oleva viiva, jota vahvistaminen koskee.
Kaupunginosa- ja alueen raja.
Korttelin, korttelinosan ja alueen raja.
Eri kaavamääräysten alaisten alueosien välinen raja.
Ohjeellinen eri kaavamääräysten alaisten alueosien välinen raja.
Risti merkinnän päällä osoittaa merkinnän poistamista.

VIIALA
MESSUKYLÄN
Kadun tai puiston nimi.
Katu.

Yleiselle jalankululle ja polkupyöräilylle varattu alueen osa.
Jalankululle ja polkupyöräilylle varattu alueen osa, jolla toimille ajo on sallittu. Suluissa olevat numerot osoittavat ne korttelit tai korttelin osat, joihin kuuluu alueen kautta on sallittu.

Ohjeellinen yleiselle jalankululle ja polkupyöräilylle varattu alueen osa.
Säilytettävä avo-osa.

Katualueen rajan osa, jonka kohdalta ei saa järjestää ajoneuvoliikennettä.

POISTETTAVAT ASEMAKAAVAMERKINNÄT JA -MÄÄRÄYKSET:
Puisto.
Vesi-johto.
Ohjeellinen viemäri.

YMPÄRISTÖN ASEMAKAAVAMERKINNÖT JA -MÄÄRÄYKSET:
Asuunkerrostalojen korttelialue.
Erillispientalojen korttelialue.
Erillisten tai kytkettyjen yksiaamuntoisten pientalojen korttelialue.
Erillispientalojen korttelialue.
Viitteen- ja opetuslaitosten palvelien rakennusten korttelialue.
Teollisuusrakennusten korttelialue.
Varastorakennusten ja -laitosten korttelialue.
Varastorakennusten ja -laitosten korttelialue, jolla rakennuskorkeus saa olla enintään 7 m.
Yhdistettyjen teollisuus- ja varastorakennusten korttelialue.

Luonnontilassa säilytettävä puistoalue.
Käytökäyttö- tai sisäkäyttöalue suoj- ja näköalalukseineen.
Moottoriajoneuvojen huoltoasemien korttelialue.
Yhdyskuntateknistä huoltoa palvelevien rakennusten ja laitojen alue, jolle saa rakentaa kerrosaluitaan enintään 30 m² suuruisen muuntamon rakennuksen.
Hautausmaa-alue.
Vesialue.
Korttelin numero.
Tontin numero.

Muutetaan 06.08.1984 vahvistettua asemakaavaa nro 6181, 27.12.1982 nro 5866 ja 28.10.1991 nro 1634.

ASEMAKAAVAMUUTOS PERUSTUU PÖHJAKARTTAAN, JOKA TÄYTTÄÄ 24.6.1982 ANNETUN KAAVOITUSMÄÄRÄYKSEN VAATIMUKSET. Tampereella 19 p:n loka kuu 1992.

Kiinteistöinsinööri Matti Hietala

0 10 20 30 40 50 100 150

Tampereen kaupungin kaavoitusvirasto asemakaavaosasto			
MESSUKYLÄ, VIIALA/katu- ja virkistysaluetta, asemakaava muutos VIIALA/virkal asemak.			
Kartta nro 7189	Arkisto nro 94025	Suunnittelija LEA VARPANEN	
Tark. 10.11.1992 Pvm 10.09.1992		Pi. ja JG	Mittakaava 1:1000
Pohjakartta tarkistettu 19.10.1992		Mikkonen Järvi Asemakaava-arkkitehti	
		KH 14.12.1992	KV 27.1.1993 VM 8.4.1993