
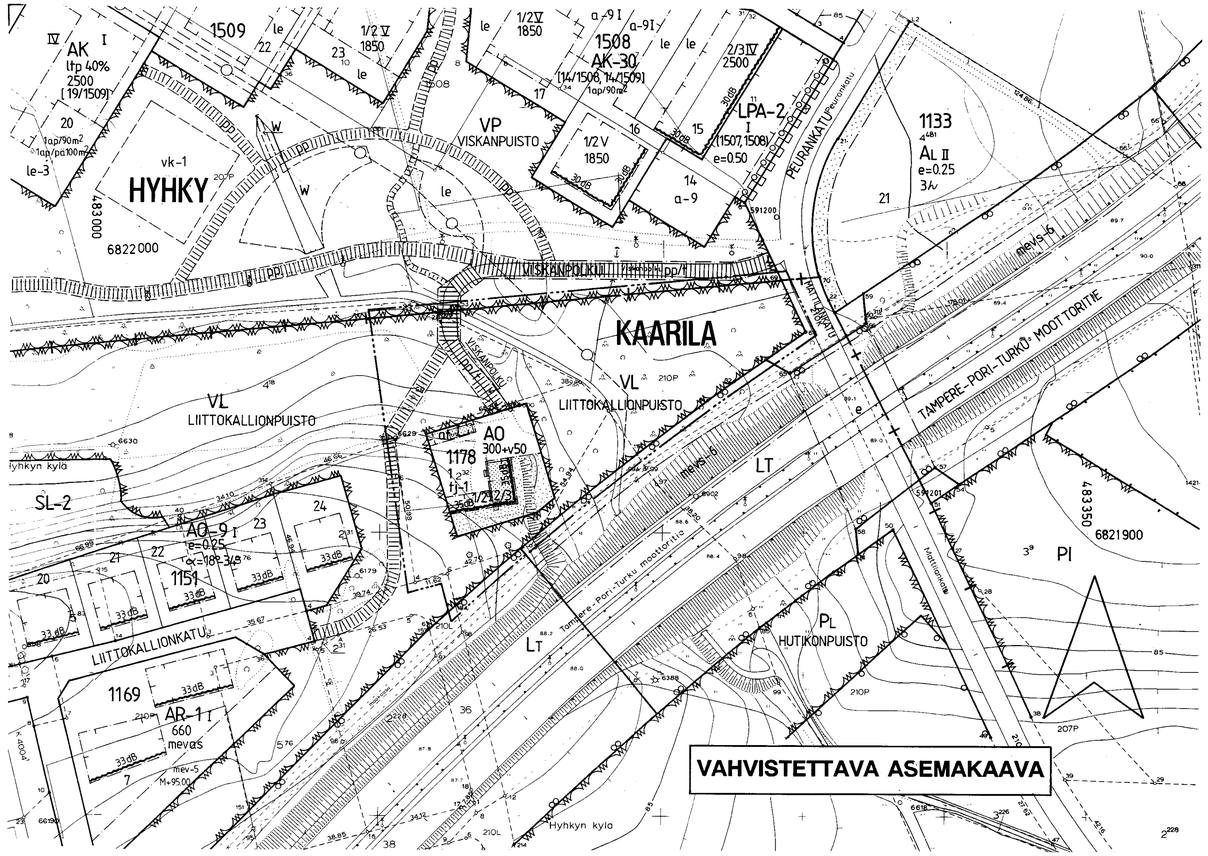


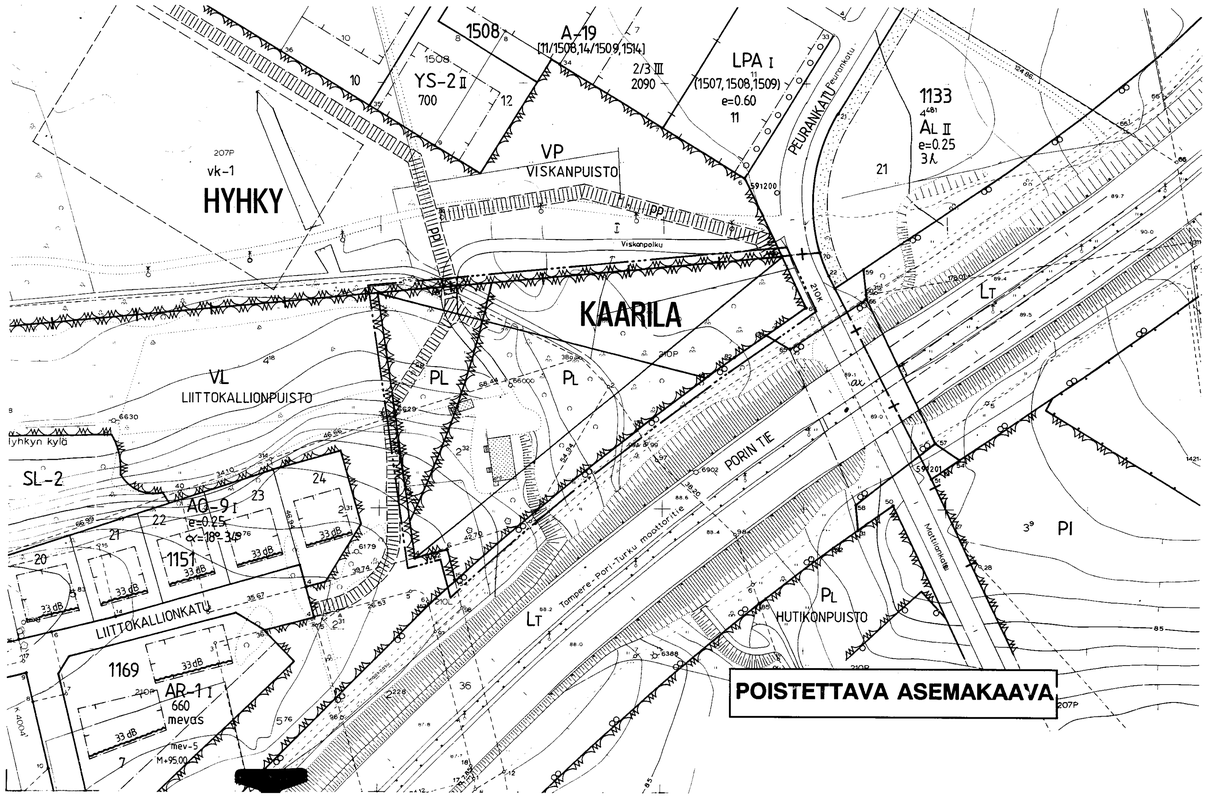

T A M P E R E
ASEMAKAAVAN MUUTOS

Kaupunginosa: KAARILA
Puistoaluetta.

ASEMAKAAVAN MUUTOKSELLA MUODOSTUU

Kaupunginosa: KAARILA
Kortteli nro: 1178
Virkistysaluetta.

ASEMAKAAVAMERKINNÄT JA -MÄÄRÄYKSET:

AO — Erillispientalojen korttelialue.
VL — Lähivirkistysalue.
3 m sen kaava-alueen ulkopuolella oleva viiva, jota vahvistaminen koskee.
Kaupunginosan raja.
Korttelin, korttelinosan ja alueen raja.
Eri kaavamääräysten alaisten alueenosien välinen raja.
Ohjeellinen eri kaavamääräysten alaisten alueenosien välinen raja.
Risti merkinnän päällä osoittaa merkinnän poistamista.
HYHK — Kaupunginosan nimi.
1178 — Korttelin numero.
1 — Tontin numero.
LIITTOKALLI — Kadun tai puiston nimi.
300+v50 — Lukusarja, jossa ensimmäinen luku ilmoittaa sallitun asuntokerrosalan neliömetrimäärän ja toinen luku ainoastaan maanpäälliseksi autosuoja- ja taloustilaksi varattavan kerrosalan neliömetrimäärän.
I — Roomalainen numero osoittaa rakennusten, rakennuksen tai sen osan suurimman sallitun kerrosluvun.
1/2I — Murtoluku roomalaisen numeron edessä osoittaa, kuinka suuren osan rakennuksen suurimman kerroksen alasta saa kaavassa lukumäärältään mainittujen kerrosten alapuolella olevasta tilasta kerrosluvun estämättä käyttää kerrosalaan laskettavaksi tilaksi.
I2/3 — Murtoluku roomalaisen numeron jäljessä osoittaa, kuinka suuren osan rakennuksen suurimman kerroksen alasta saa kaavassa lukumäärältään mainittujen kerrosten yläpuolella olevasta tilasta kerrosluvun estämättä käyttää kerrosalaan laskettavaksi tilaksi.
Rakennusala.
at — Auton säilytyspaikan ja talousrakennuksen rakennusala.
35dB — Merkintä osoittaa rakennusalan sivun, jonka puoleisten rakennuksen ulkoseinien sekä ikkunoiden ja muiden rakenteiden ääneneristävyyden liikennemelua vastaan on oltava vähintään rakennusalalla osoitetun dB(A)-luvun mukainen.
Istutettava alueen osa.
pp/t — Jalankululle ja polkupyöräilylle varattu alueen osa, jolla tontille ajo on sallittu.
Ohjeellinen yleiselle jalankululle varattu alueen osa.
Maanalainen johto.
tj-1 — Merkintä osoittaa, kuinka monta tonttia alueelle saadaan muodostaa.

POISTETTAVAT ASEMAKAAVAMERKINNÄT JA -MÄÄRÄYKSET:

PL — Luonnontilassa säilytettävä puistoalue.
PL — Luonnontilassa säilytettävä puistoalue.
Puistoon kuuluva ohjeellinen yleisen jalankulun alue.

YMPÄRISTÖN ASEMAKAAVAMERKINTÖJÄ JA -MÄÄRÄYKSIÄ:

AL — Liikerakennusten korttelialue.
AK-30 — Asuinkerrostalojen korttelialue.
AO-9 — Erillispientalojen korttelialue.
VP — Puisto.
LT — Kauttakulku- tai sisääntulotie suoja- ja näkemäalueineen.
LT — Liikennealue tietä varten.
LPA-2 — Autopaikkojen korttelialue.
Katu.
e — Eritasoristeys.
mevs-6 — Alueen osa, jolle on sijoitettava melusuoja.

MUUTETAAN 11.09.1981 VAHVISTETTUA ASEMAKAAVAA NRO 5597 ja
" 11.02.1970 " " NRO 2901.

ASEMAKAAVAEHDOTUS PERUSTUU POHJAKARTTAAN, JOKA TÄYTTÄÄ 24.6.1982 ANNETUN KAAVOITUSMITTAUSASETUKSEN VAATIMUKSET.
Tampereella 3 pnä marraskuuta 1992.

Kiinteistöinsinööri Matti Myntti

0 10 20 30 40 50 100 150

Tampereen kaupungin kaavoitusvirasto asemakaavaosasto			
KAARILA, puistoaluetta. Asemakaavan muutos.			
Kartta n:o 7195	Arkisto n:o 85011	Suunnittelija J. SEPPÄNEN	
		Piirtäjä JG	Mittakaava 1:1000
		Pohjakartta tarkistettu 03.11.1992	
Pvm 30.10.1992	Mikko Järvi Asemakaava-arkkitehti	KH 21.5.1993	KV 23.6.1993 YM 19.1.1994