
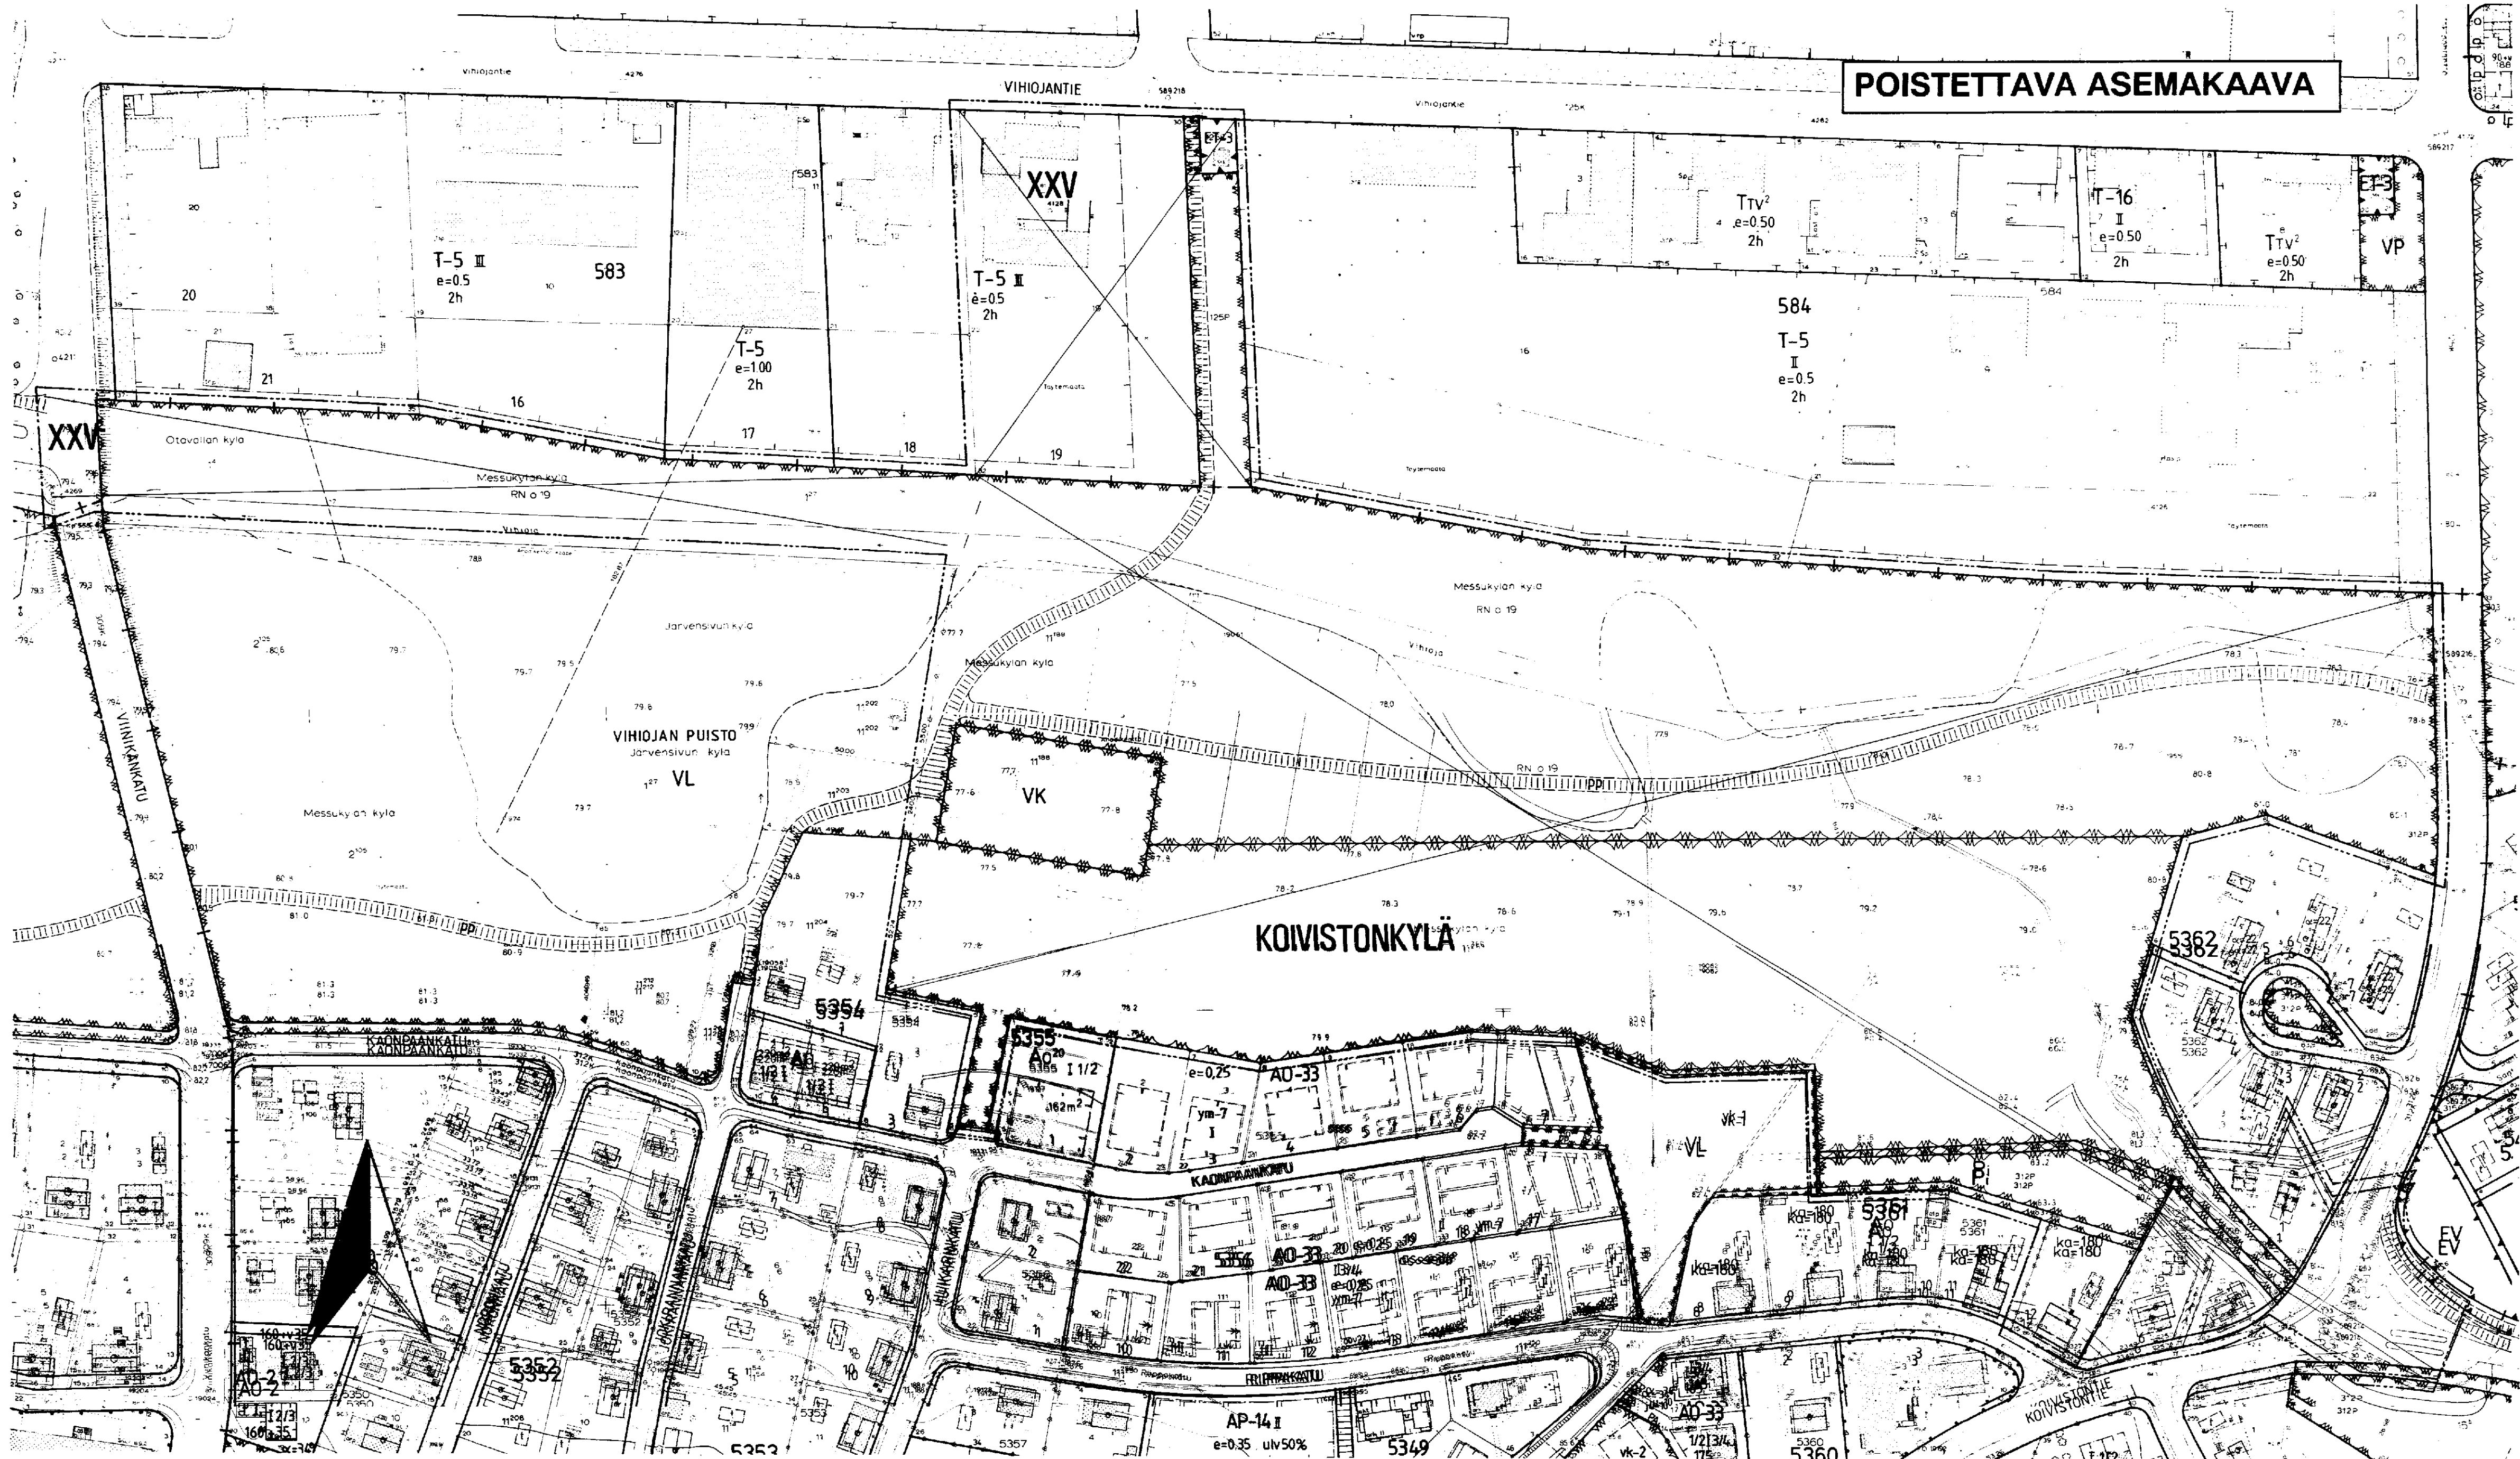


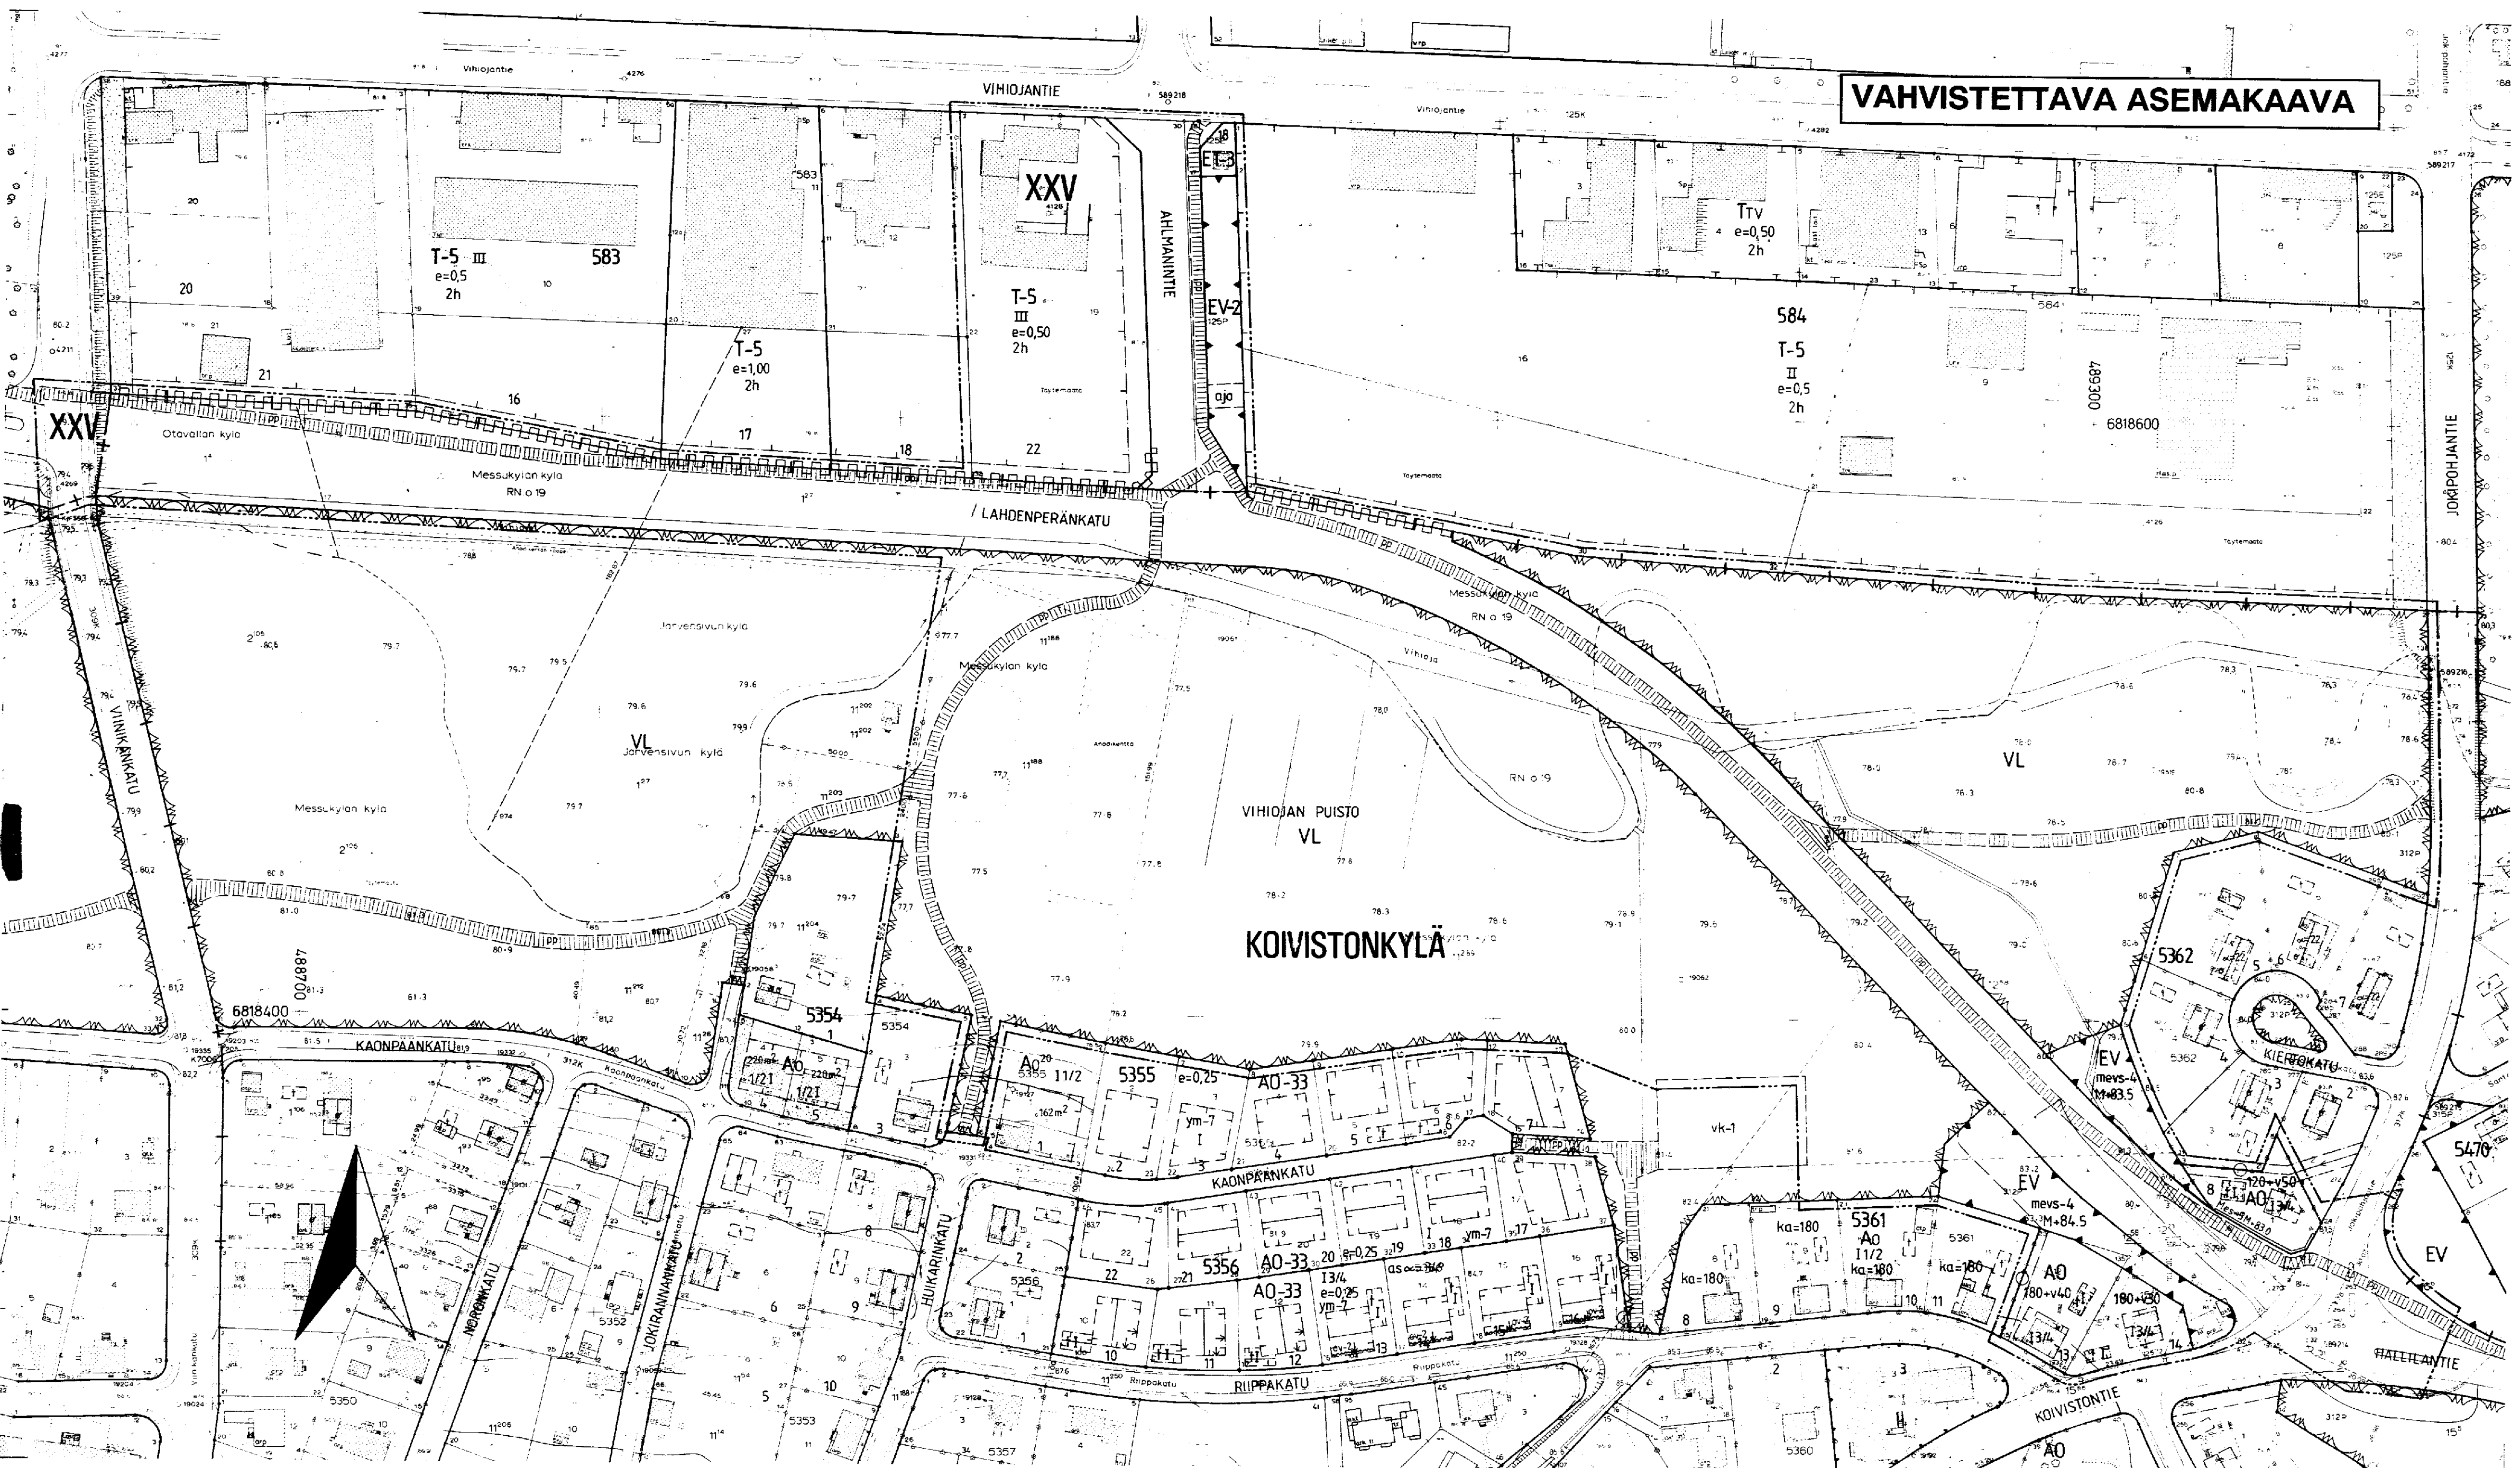

TAMPERE ASEMAKAAVAN MUUTOS

Kaupunginosa: KOIVISTONKYLÄ
Korttelien nro: 5361 ja 5362 osat
Katu-, puisto- ja virkistysalueita

Kaupunginosa: XXV
Korttelin nro: 583 osa
Katu-, virkistys- ja erityisalueita
Kaupunginosien välistä rajaa

- ASEMAKAAVAMERKINNÄT JA -MÄÄRÄYKSET:
- Erillispienentilojen korttelialue.
 - Teollisuus- ja varastorakennusten korttelialue, jonka kokonaisrakennusala saadaan enintään 20 % käyttöä liike- ja toimintotiloihin. (Tontin ulkonäköolosuhteet on arvioitava vähintään 180 m korkealla rakenteellisesti aidolla.) Tontilla on varattava yksi autopaikka jokaisesta asunnosta, teollisuus- ja varastotilan koolle (3) työntekijä sekä liike- ja toimintotilan koolle 50 m² kortti.
 - Liikavirkistysalue.
 - Yhdyskuntateknistä huoltaa palvelevien rakennusten ja laitosten korttelialue, jolle saa rakentaa kerrosaluetta enintään 30 m:n suuruisen maustorakennuksen.
 - Suojajähteräalue.
 - Suojajähteräalue, jolle on istutettava puustoa luonnonsuojelukohtien vastavälillä tavalla.
 - 3 m sen kaava-alueen ulkopuolella oleva viiva, jota vahvistetaan koolle.
 - Kaupunginosan raja.

KOIVIS 5362

VIHIOJAN PUU 180v40
1
13/4
e=050
2h

- Korttelin, korttelinosan ja alueen raja.
- Eri kaavamääräysten alusten alueosien välinen raja.
- Ohjeellinen eri kaavamääräysten alusten alueosien välinen raja.
- Ohjeellinen tontin raja.
- Riisti merkinnän päällä osoittaa merkinnän poistamista.
- Kaupunginosan nimi.
- Korttelin numero.
- Tontin numero.
- Kadun tai puiston nimi.
- Alueen, josta enimmäismäärä luku ilmoittaa sallitun asuunkorkeuden pelitehtävien ja toisen luku alueosien maanpäälliseksi autopaikka- ja talousalueiksi varattavan kerrosalan pelitehtävien.
- Rakennuksen numero osoittaa rakennuksen, rakennuksen tai sen osan suurimman sallitun kerrosalan.
- Muuttoluku rakennuksen numeron jäljessä osoittaa, kuinka suuren osan rakennuksen suurimman kerroksen alasta saa kaavassa luvunmäärätyllä mainittujen kerrosten yläpuolella olevasta tilasta kerrosalun estämättä käyttää kerrosalan lisäetäisyys tilaksi.
- Tehokkuusluku eli kerrosluvun suhte tontin pinta-alaan.
- Tontin suurin sallittu asuinhuoneistokäärä.
- Rakennusala.
- Rakennusala, jolle saa sijoittaa talousrakennuksen.
- Katu.

- Ohjeellinen alueella oleva ajoyhteys.
- Ohjeellinen yleisellä jalankululle ja polkupyöräilylle varattu alueen osa.
- Johtoa varten varattu alueen osa.
- Katualueen rajan osa, jonka kohdalla ei saa järjestää ajoneuvoliikennettä.
- Alueen osa, jolle on sijoitettava melusuoja. Se voidaan rakentaa istutettavana melusuoja, melusuoja tai näiden yhdistelmä. M-merkin jälkeen oleva luku osoittaa melusuojan tehollisen ylärajan liikennetason korkeusasteen.
- Merkintä osoittaa sen osan alueen rajasta, jolle on rakennettava melusuoja melusuoja. M-merkin jälkeen oleva luku osoittaa melusuojan tehollisen ylärajan liikennetason korkeusasteen.

POISTETTAVAT ASEMAKAAVAMERKINNÄT JA -MÄÄRÄYKSET:

- Asunto- tai liikekortteli.
- Omakotirakennusten korttelialue.
- Puisto tas. alue.
- Istutettava puistotie.
- Liikennekatu.
- Tyypipiirustuksen mukainen tai muun omakotirakennuksen ohjeellisen rakennusala, jota ei vahvisteta.
- Rakennusalan piirretty katonharja.
- Ohjeellinen rakennusala.
- Talousrakennuksen ohjeellinen rakennusala, jota ei vahvisteta.
- Ohjeellinen talousrakennuksen rakennusala.

VAHVISTETTAVA ASEMAKAAVA

Tontille saadaan rakentaa enintään 180 m² varsinaista kerrosalaa.

Viemäri-, evä- ja/tai salaoja varten varattu alue.

Omakotirakennuksen räystäskorkeus saa olla enintään 4 m ja korttelialueen on oltava 12 m.

Asuinrakennuksen etäisyyden naapuritontin rajasta on oltava vähintään 6 m, mikäli rakennus ei ole rakennettu 5 m etäisyyden rajasta ja talousrakennuksen etäisyyden 5 m, mikäli nämä asemakaavassa ole määrätty rakennus- ja rakennusala. Asuin- ja talousrakennuksen välillä samalla tontilla on oltava vähintään 8 m, paitsi kuluttain sijoitettuna 6 m.

MUUTETTU 04.06.1993 VAHVISTETTU ASEMAKAAVA NRO 373.
12.05.1984 " " NRO 2192
30.07.1982 " " NRO 5704 ja
05.11.1984 " " NRO 6156.

ASEMAKAAVAMERKINNÄT JA -MÄÄRÄYKSET: JOKA TÄYTTÄÄ 24.6.1982 ANNETTUA KAAVOITUSLAINMUKAISEN VAHVISTUKSEN. Tammikuuta 1993. Mäkelä, Matti.

1:1000 0 10 20 30 40 50 100 150

**Tampereen kaupunki ympäristövirasto kaavoitus**
KOIVISTONKYLÄ/5361 ja 5362 osat/Katu-, puisto- ja virkistysalueita
XXV/583 osa/Katu-, virkistys- ja erityis-/Kauppien välistä rajaa

Tark. 23.08.1993
Tark. 10.08.1993
Tark. 04.06.1993
Tark. 05.04.1993
Tark. 05.03.1993

suunnittelija Maire Väisänen
piirtäjä S. Koski
valv. 22.6.1995

harkinta nro 7218
ark. nro 49067-h