


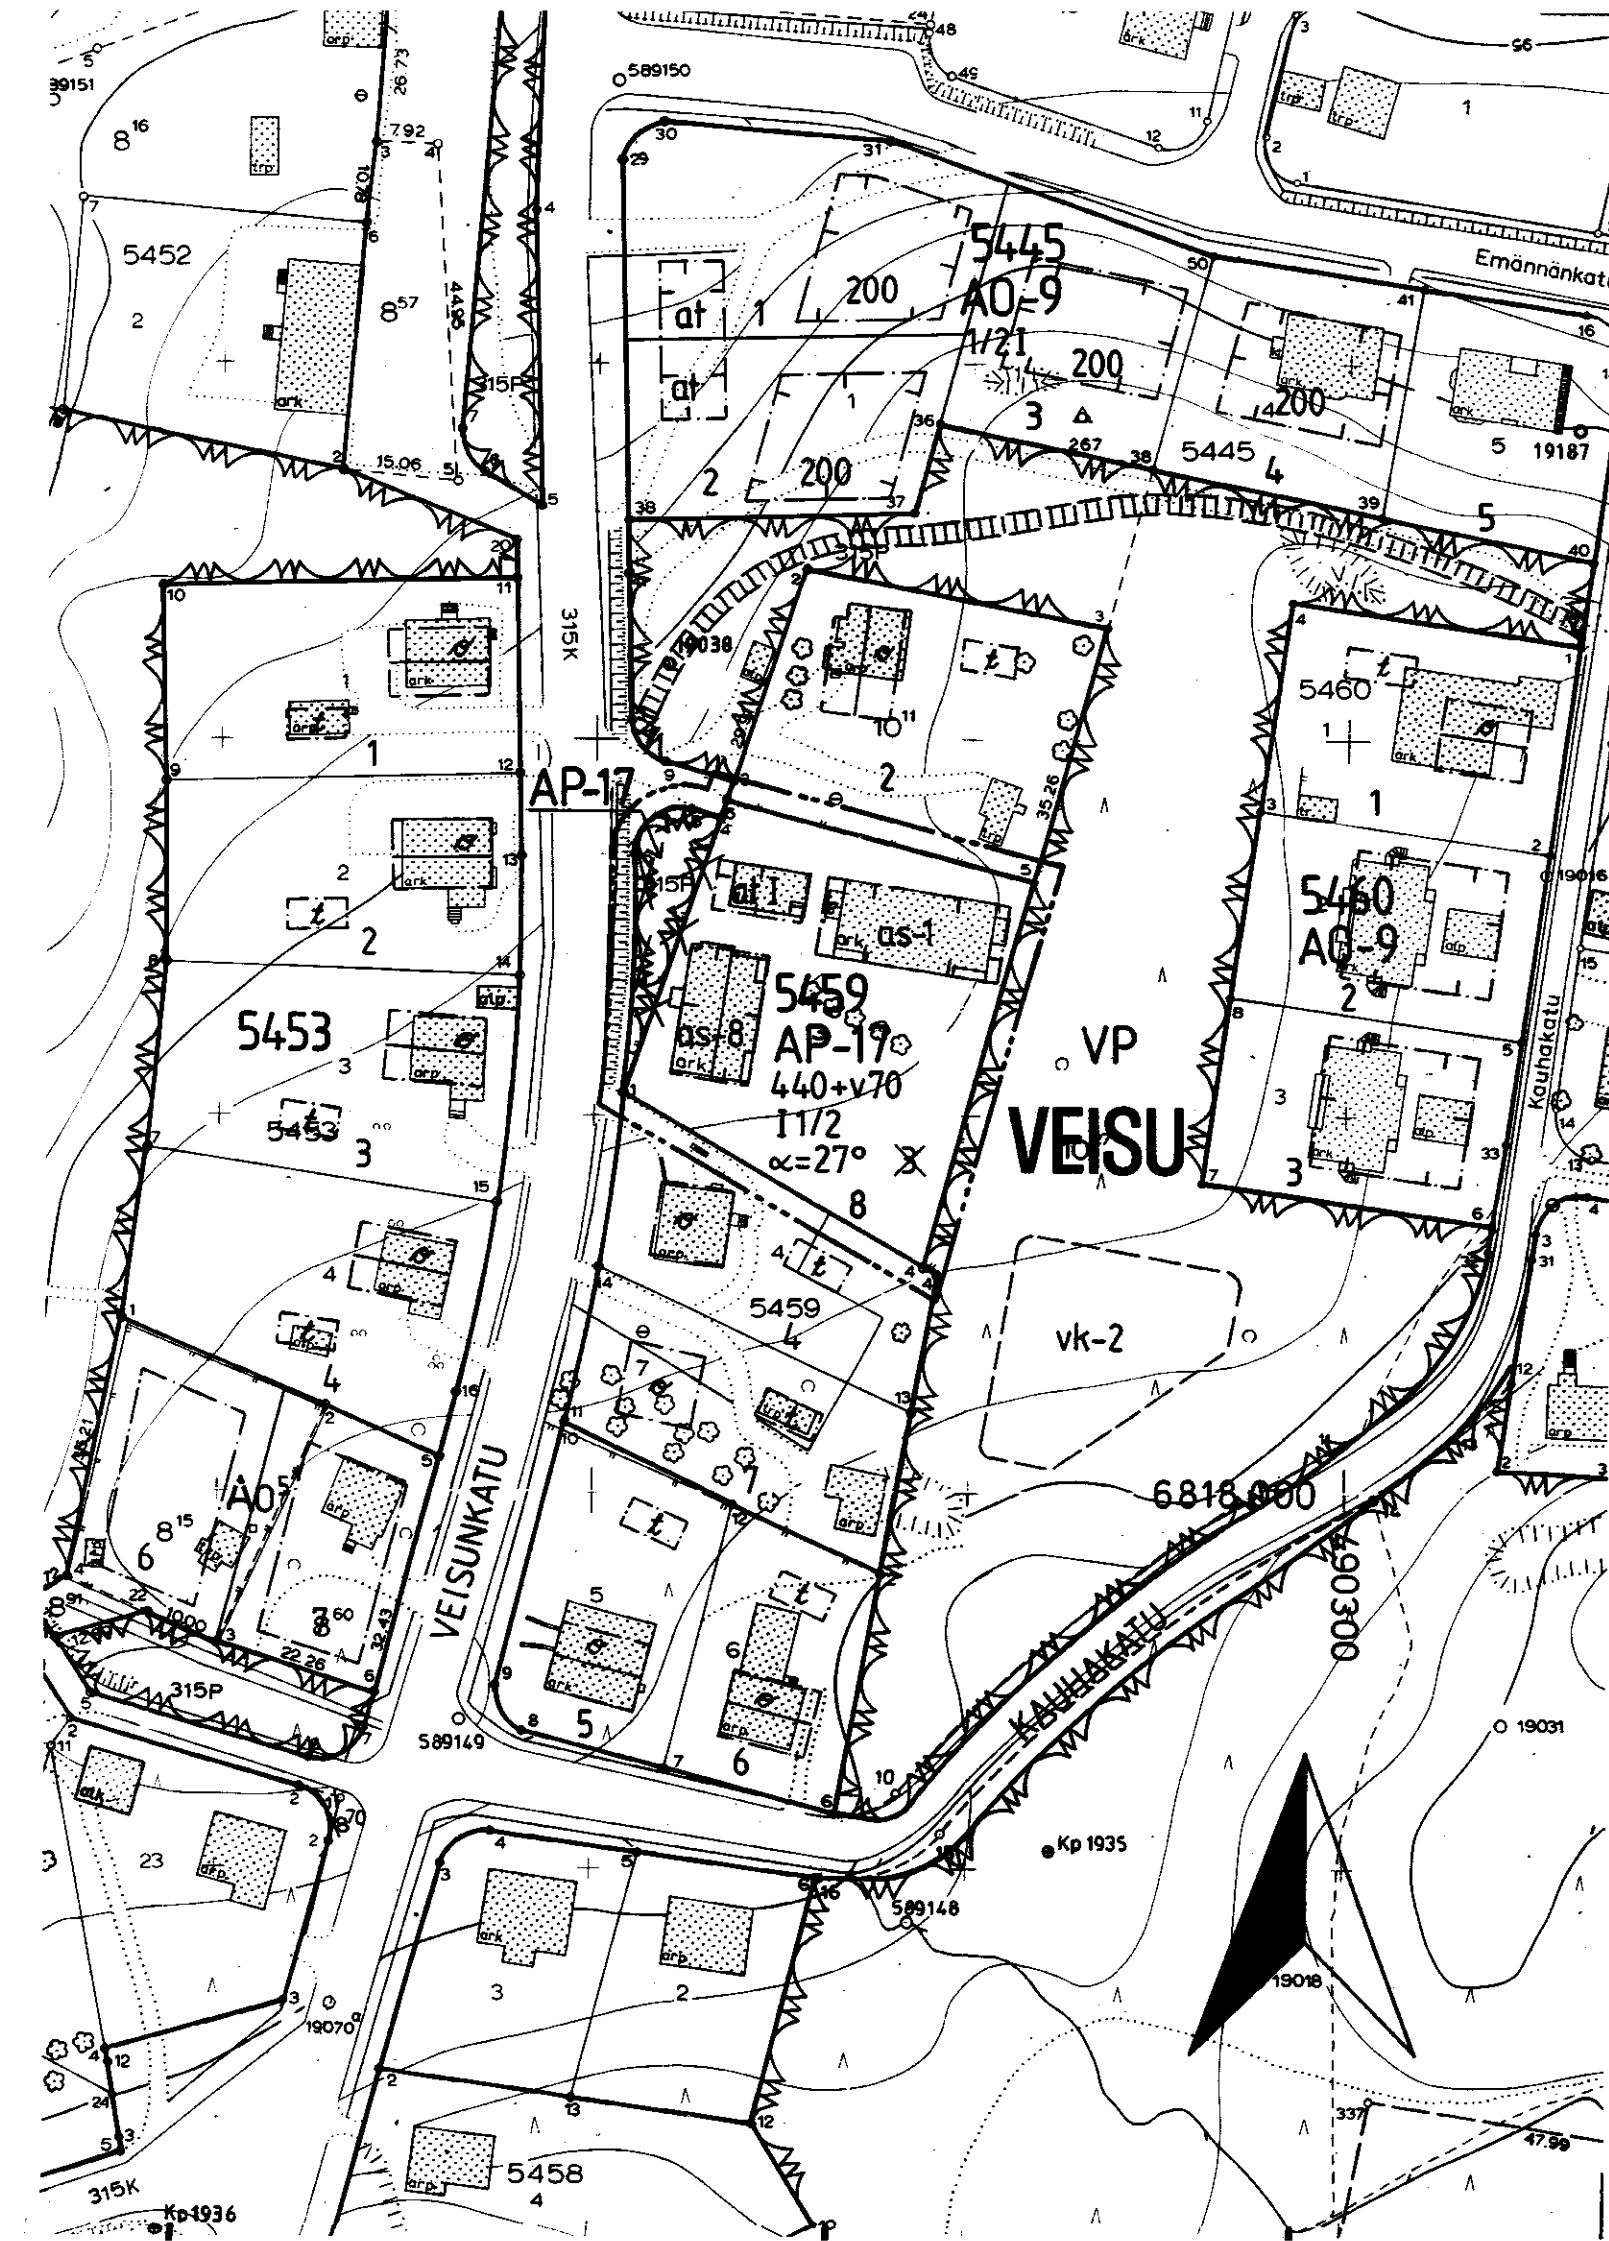

TAMPERE

ASEMAKAAVAN MUUTOS

Kaupunginosa: VEISU
Kortteli nro: 5459
Tontti nro: 3
Puistoaluetta

ASEMAKAAVAMERKINNÄT JA -MÄÄRÄYKSET:

Asuinpientalojen korttelialue kytkettyjä tai erillisiä yksi- tai kaksiasuntoisia pientaloja varten. Tontilta on varattava yksi autopaikka asuntoa kohti.

3 m sen kaava-alueen ulkopuolella oleva viiva, jota vahvistaminen koskee.

Korttelin, korttelinosan ja alueen raja.

Eri kaavamääräysten alaisten alueenosien välinen raja.

Risti merkinnän päällä osoittaa merkinnän poistamista.

Kaupunginosan nimi.

Korttelin numero.

Tontin numero.

Lukusarja, jossa ensimmäinen luku ilmoittaa sallitun asunokerrosalan neliömetrimäärän ja toinen luku ainoastaan maanpäälliseksi autosuoja- ja taloustilaksi varattavan kerrosalan neliömetrimäärän.

Roomalainen numero osoittaa rakennusten, rakennuksen tai sen osan suurimman sallitun kerrosluvun.

Murtoluku roomalaisen numeron jäljessä osoittaa, kuinka suuren osan rakennuksen suurimman kerroksen alasta saa kaavassa lukumäärältään mainittujen kerrosten yläpuolella olevasta tilasta kerrosluvun estämättä käyttää kerrosalaan laskettavaksi tilaksi.

Kattokaltevuus.

Kytkeytyjen yksi- tai kaksiasuntoisten pientalojen rakennusala.

Yksiasuntoisen pientalon rakennusala.

Auton säilytyspaikan ja talousrakennuksen rakennusala.

Rakennuksen harjansuuntaa osoittava viiva.

AP-17

VEISU

5459

8

440+v70

I

11/2

α=27°

as-1

as-8

at

at






















POISTETTAVAT ASEMAKAAVAMERKINNÄT JA -MÄÄRÄYKSET:

Puisto tms. alue.

YMPÄRISTÖN ASEMAKAAVAMERKINTÖJÄ:

Erillispientalojen korttelialue.

Puisto.


Ohjeellinen leikkikenttä.

MUUTETAAN 18.06.1957 VAHVISTETTUA ASEMAKAAVAA NRO 859 JA 02.03.1992 " " NRO 7084.

ASEMAKAAVAEHDOTUS PERUSTUU POHJAKARTTAAN, JOKA TÄYTTÄÄ 24.6.1982 ANNETUN KAAVOITUSMITTAUSASETUKSEN VAATIMUKSET Tampereella 16 p:nä marraskuuta 1993.

Kiinteistöinsinööri *Matti Huttula*

1:1000

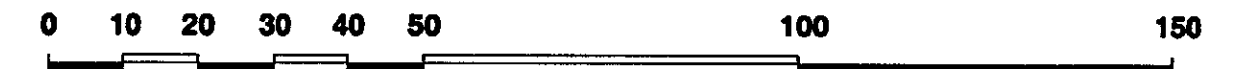

	Tampereen kaupunki ympäristövirasto kaavoitus	
	VEISU/5459/3/Puistoaluetta	
<p>pvm 26.05.1993</p> <p><i>Mikko Järvi</i> asemakaava-arkkitehti</p>	suunnittelija Pekka Harstila	
	piirtäjä S. Koski	kartta no 7228
	vahv. 27. 5.1994	ark. no 74139