
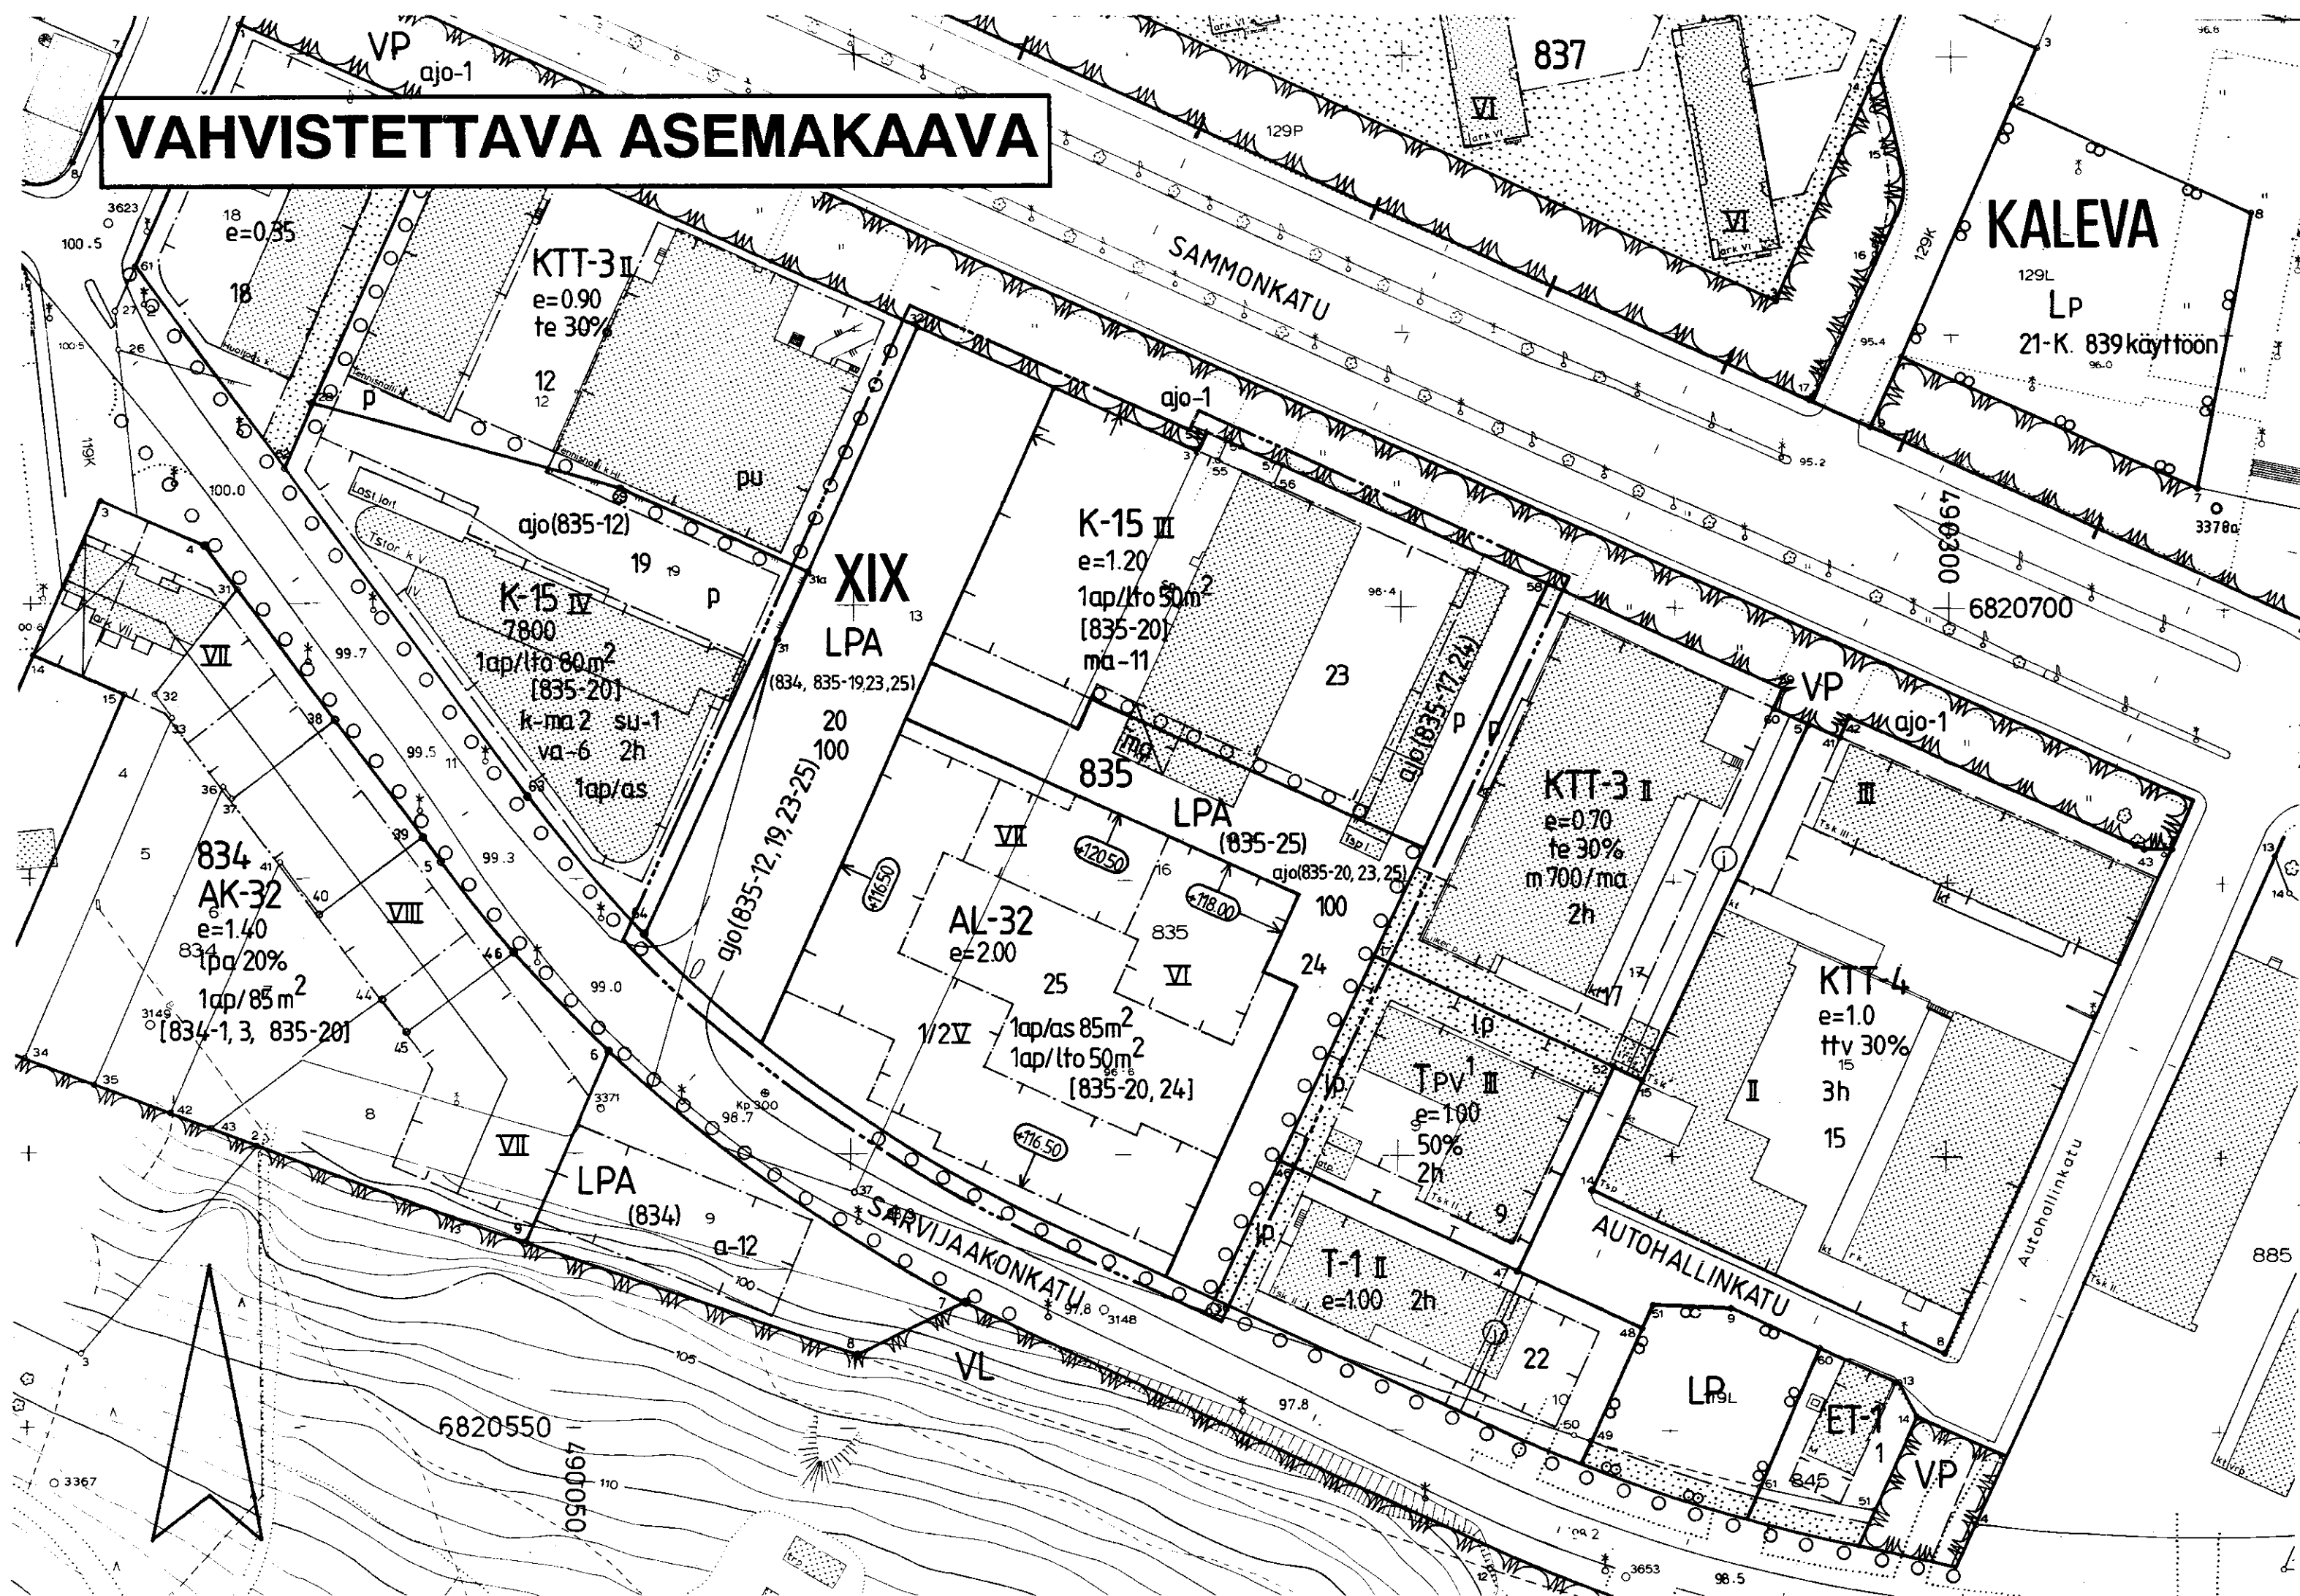


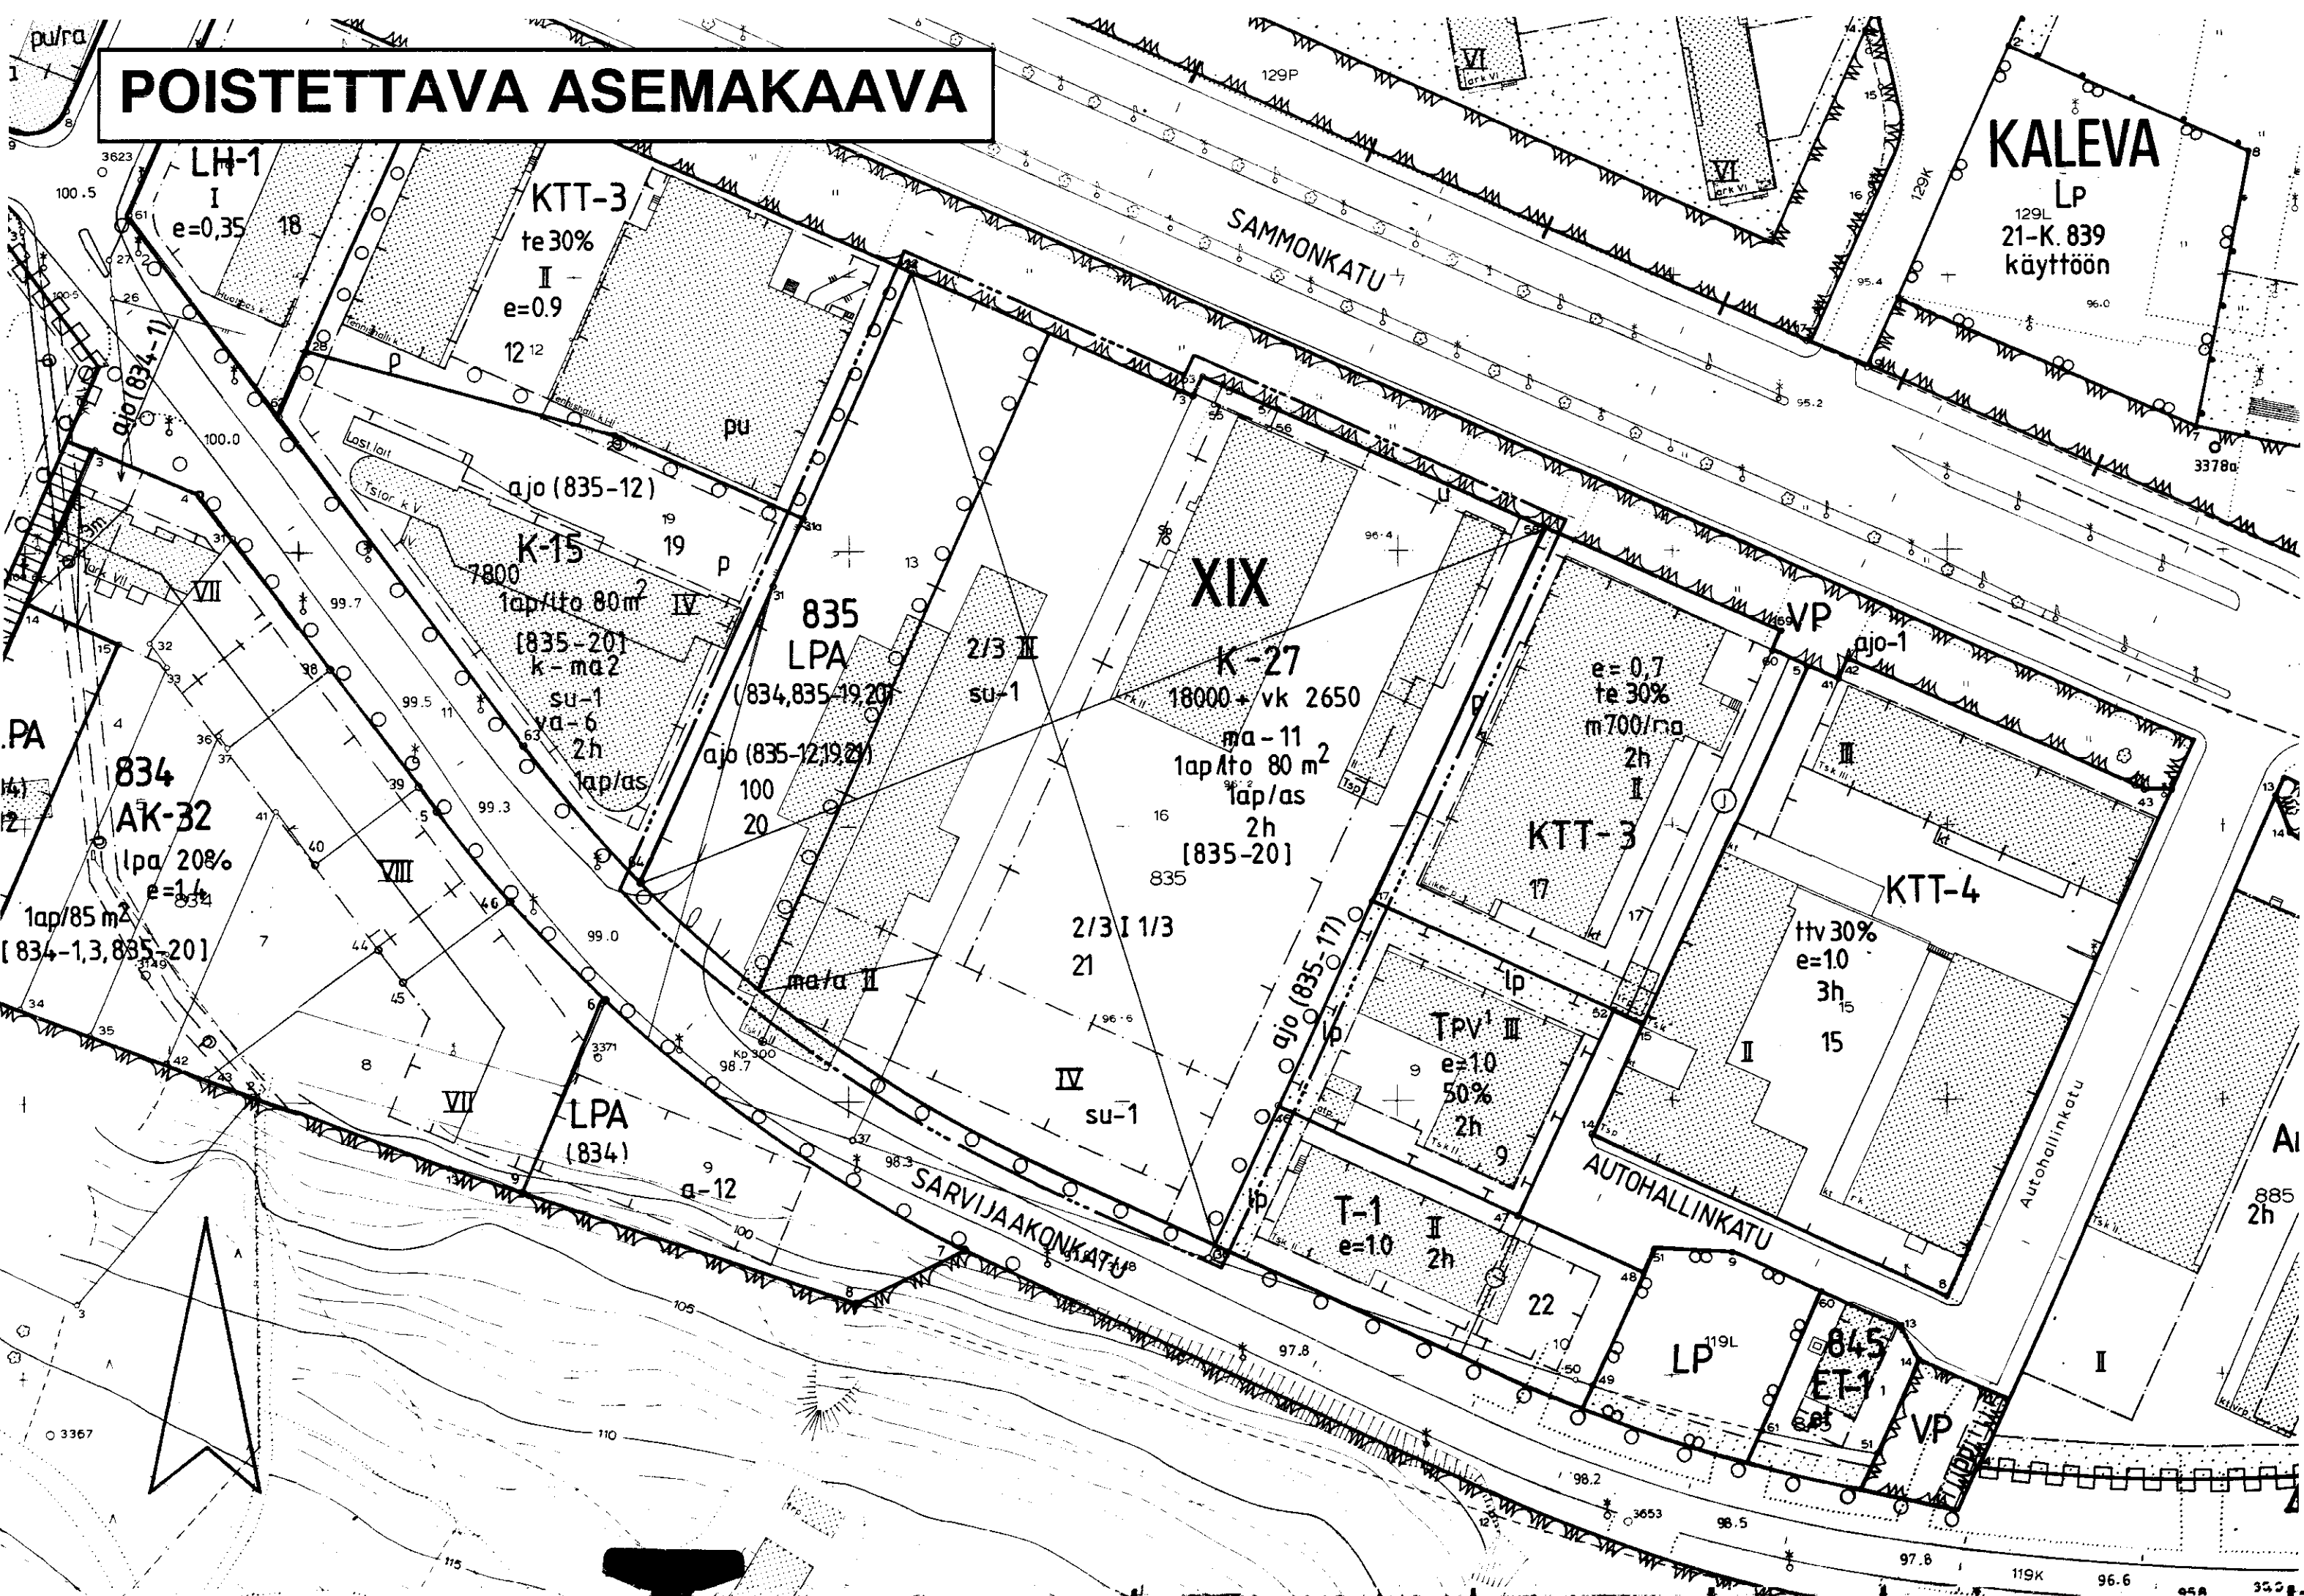

TAMPERE

ASEMAKAAVAN MUUTOS

Kaupunginosa: XIX
Kortteli nro: 835
Tontit nro: 20, 21

ASEMAKAAVAMERKINNÄT JA -MÄÄRÄYKSET:

Asuin-, liike- ja toimistorakennusten korttelialue. Tontille on varattava autopaikkoja merkinnän osoittama määrä. Tontin autopaikkoja saadaan osoittaa enintään 300 m päässä olevasta pysäköintilaitoksesta.

Liike- ja toimistorakennusten korttelialue. Tontille on varattava autopaikkoja merkinnän osoittama määrä. Tontin autopaikkoja saadaan osoittaa enintään 300 m:n päässä olevasta pysäköintilaitoksesta.

Autopaikkojen korttelialue.

3 m sen kaava-alueen ulkopuolella oleva viiva, jota vahvistaminen koskee.

Korttelin, korttelinosan ja alueen raja.

Eri kaavamääräysten alaisten alueenosien välinen raja.

Risti merkinnän päällä osoittaa merkinnän poistamista.

Kaupunginosan numero.

Korttelin numero.

Tontin numero.

Rakennusoikeus kerrosalaneliömetreinä.

Roomalainen numero osoittaa rakennusten, rakennuksen tai sen osan suurimman sallitun kerrosluvun.

Murtoluku roomalaisen numeron edessä osoittaa, kuinka suuren osan rakennuksen suurimman kerroksen alasta saa kaavassa lukumäärältään mainittujen kerrosten alapuolella olevasta tilasta kerrosluvun estämättä käyttää kerrosalaan laskettavaksi tilaksi.

Tehokkuusluku eli kerrosalan suhde tontin pinta-alaan.

Rakennuksen julkisivupinnan ja vesikaton leikkauskohdan ylin korkeusaste.

Rakennusala.

Maanalainen tila.

Tontin rakennusallalle saadaan sijoittaa kerrosalaan luettavia maalaisia liike- ja työtiloja, mikäli kyseiset tilat liittyvät ensimmäisen kerroksen liiketilaan tai niihin välittömä yhteys kadulta tai korttelin sisäiseltä jalankulkualueelta.

Nuoli osoittaa rakennusalan sivun, johon rakennus on rakennettava kiinni.

Istutettava puuriivi.

Alueella oleva ajoyhteys. Suluissa olevat numerot osoittavat korttelin osan, jolle ajo kyseisen alueen kautta on sallittu.

Pysäköimispaikka.

Merkintä osoittaa, kuinka monta liike- ja toimistotilan kerrosalaneliömetriä kohti on rakennettava yksi autopaikka.

Merkintä osoittaa, kuinka monta asuintilan kerrosalaneliömetriä kohti on rakennettava yksi autopaikka.

Suluissa olevat numerot osoittavat ne korttelin osat, joiden autopaikkoja tontille saadaan sijoittaa.

Hakasuluissa olevat numerot osoittavat sen korttelin tai korttelin osan, jolta autopaikat saadaan osoittaa.

POISTETTAVAT ASEMAKAAVAMERKINNÄT JA -MÄÄRÄYKSET:

Liike- ja toimistorakennusten korttelialue. Rakennusallalle sallitaan kaksi kellarikerrosta sekä maan-alaisia työtiloja erikseen merkityllä tavalla. Tonttia var-ten on varattava autopaikkoja merkinnän ilmoittama määrä. Osa autopaikoista voidaan osoittaa enintään 300 m päässä päässä olevasta pysäköintilaitoksesta.

Lukusarja, jossa ensimmäinen luku osoittaa rakennusoikeuden kerrosneliömetreinä ja toinen luku tämän lisäksi sallitun korttelin sisäisen katetun ja lämmitetyn jalankulkualueen kerrosneliömetrimäärän. Jalankulkualueelle saadaan sijoittaa yleistä viihtyvyyttä lisääviä istutuksia, rakennelmia ja ka-lustuksia. Sitä ei saa käyttää pysyvästi liiketiloina.

Murtoluku roomalaisen numeron jäljessä osoittaa, kuinka suu-ren osan rakennuksen suurimman kerroksen alasta saa kaavassa lukumäärältään mainittujen kerrosten yläpuolella olevasta tilasta kerrosluvun estämättä käyttää kerrosalaan lasketta-vaksi tilaksi.

Ullakolle saadaan tehdä saunaosasto ja kahvio- ja keittiö-tiloja talon osan käyttöön.

Maanalainen tila, jossa sallitaan pysäköintitasojen raken-taminen kahteen kerrokseen.

Uloke.

YMPÄRISTÖN ASEMAKAAVAMERKINTÖJÄ JA -MÄÄRÄYKSIÄ:

Asuin- ja toimistorakennusten korttelialue.

Teollisuus- ja varastorakennusten korttelialue.

Yhdistettyjen pienteollisuus- ja varastorakennusten kort-telialue.

Liike-, toimisto- ja teollisuusrakennusten korttelialue.

Puisto.

Lähiavikistysalue.

Kadun nimi.

Katu.

Alueen osa, jonka kautta saadaan järjestää yksi ajoyhteys kutakin tonttia kohti.

Muutetaan 18.10.1990 vahvistettua asemakaavaa n:o 6945.


TÄHÄN ASEMAKAAVAKARTTAAN LIITTYVÄ ASEMAKAAVAN SELOSTUS JA HAVAINNEPIIRROS.

ASEMAKAAVAEHDOTUS PERUSTUU POHJAKARTTAAN, JOKA TÄYTTÄÄ 24.6.1982 ANNETUN KAAVOITUSMITTAUSASETUKSEN VAATIMUKSET.

Tampereella 24 p:nä syyskuuta 1993.

Antti Kuiti
Kiinteistöinsinööri

1:1000 0 10 20 30 40 50 100 150

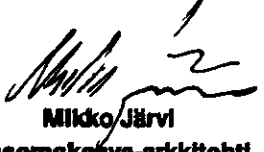	Tampereen kaupunki ympäristövirasto kaavoitus
Asemakaavan muutos XIX/835/20, 21	
	
suunnittelija Maire Väisänen	
piirtäjä H. Karppinen	kartta no 7241
pvm 17.09.1993	vaiv. 9.5.1994 ark. no 85015