

TAMPERE
ASEMAKAAVA


Kaupunginosa: RAUTAHARKKO
Liikennealuetta
Kaupungin osan rajaa

ASEMAKAAVAN MUUTOS

Kaupunginosa: RAUTAHARKKO
Liikenne- ja virkistysaluetta
Kaupungin osan rajaa

Kaupunginosa: RANTAPERKIÖ
Katualuetta
Kaupungin osan rajaa

Kaupunginosa: LAKALAIVA
Virkistysaluetta
Kaupungin osan rajaa.

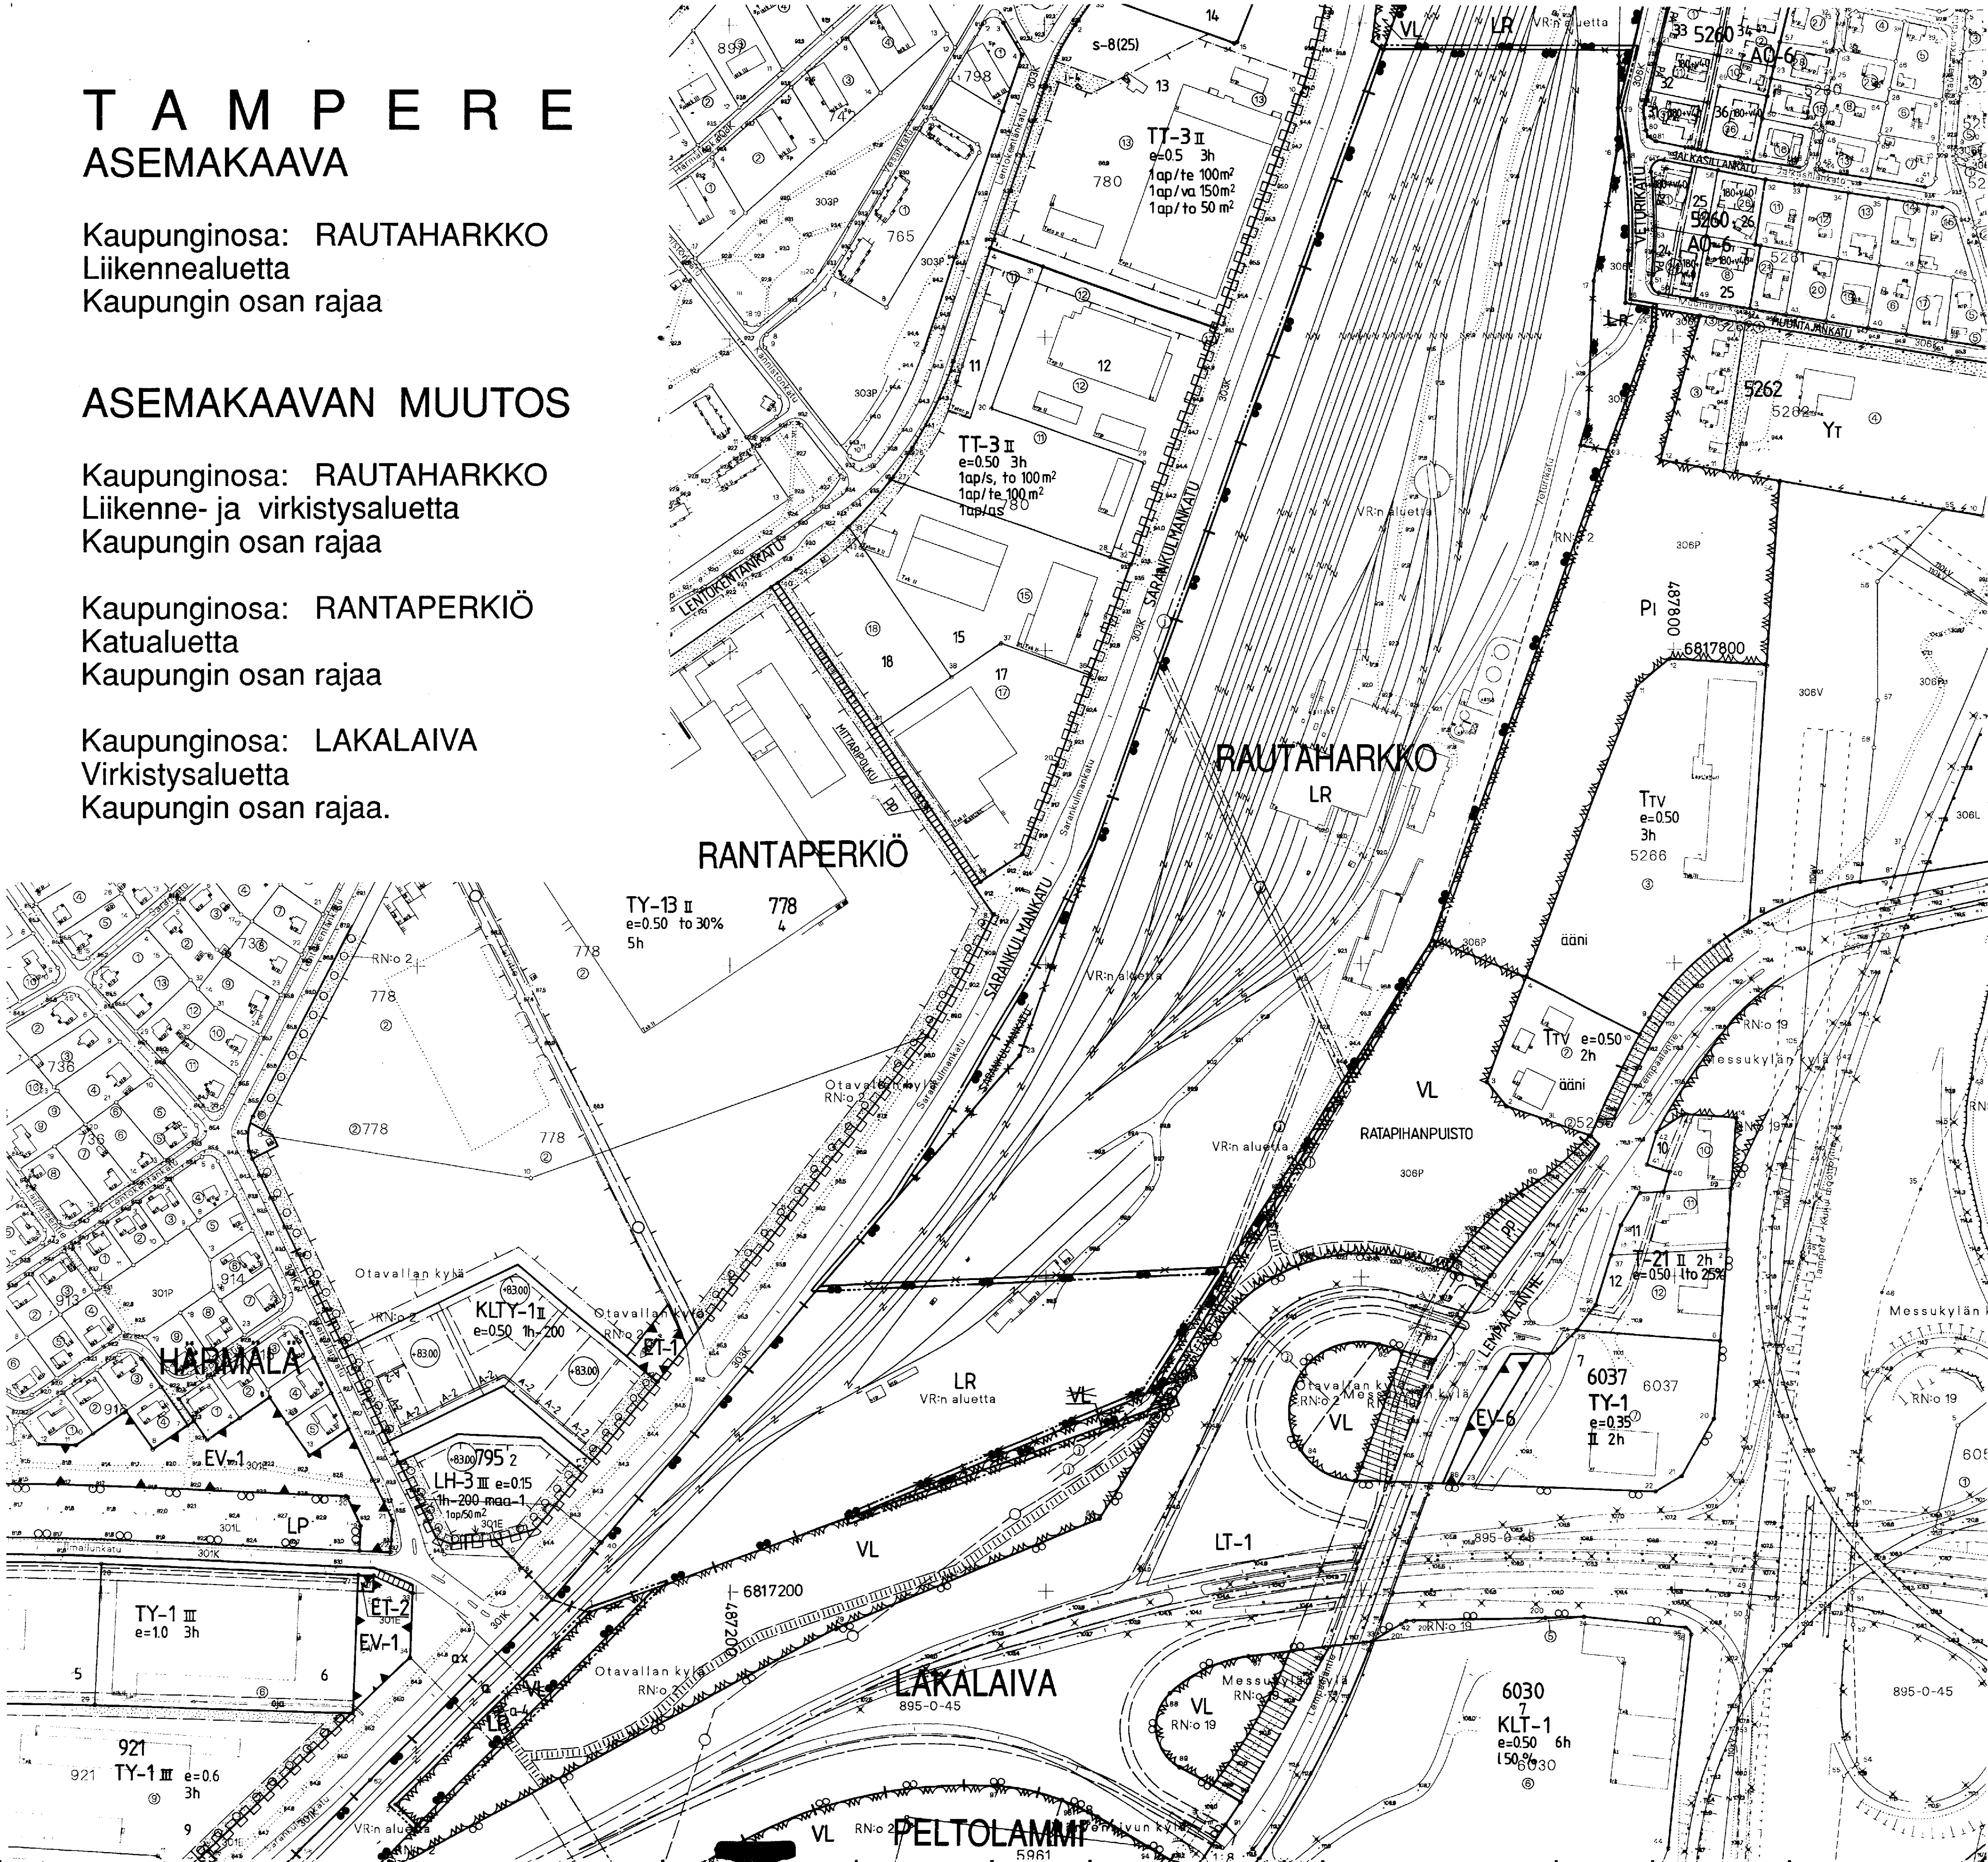

ASEMAKAAVAMERKINNÄT JA -MÄÄRÄYKSET:

LR Rautatiealue.
3 m sen kaava-alueen ulkopuolella oleva viiva, jota vahvistaminen koskee.

+ Kaupunginosan raja.

— Korttelin, korttelinosan ja alueen raja.

--- Eri kaavamääräysten alaisten alueenosien välinen raja.

X Risti merkinnän päällä osoittaa merkinnän poistamista.

RAUTA Kaupunginosa nimi.

Liikenne- tai rautatiealueen alittava jalankulkukäytävä.

① Viemäriä varten varattu alueen osa.

POISTETTAVAT ASEMAKAAVAMERKINNÄT JA -MÄÄRÄYKSET:

VR Lähivirkistysalue.

LR Rautatiealue.

Ohjeellinen yleiselle jalankululle varattu alueen osa.

YMPÄRISTÖN ASEMAKAAVAMERKINNÖJÄ JA -MÄÄRÄYKSIÄ:

A0-6 Erillisspientalojen korttelialue.

TY-1 Teollisuusrakennusten korttelialue.

TY-1 Teollisuus- ja varastorakennusten korttelialue, jonka rakennetusta ja rakennettavasta kerrosalasta yhteensä saa käyttää enintään 25 % liike- ja toimistotiloina.

TY-13 Ympäristöhäiriöitä aiheuttamattomien teollisuusrakennusten korttelialue, jonka kokonaiskerrosalasta saadaan enintään prosenttiluvun osoittama määrä käyttää liike- ja toimistotiloina.

LH-3 Huoltoasemarakennusten korttelialue, jolle saadaan rakentaa myös liiketilaa ravitsemuspalveluja varten.


LT-1 Kauttakulku- tai sisäntulotie suoja- ja näkemäalueineen.

EV-1 Suojaviheralue, jolle on istutettava havupuita siten, että puuston tiheydeksi tulee vähintään 1000 runkoa/ha.

pp Jalankululle ja polkupyöräilylle varattu katu.

MUUTETAAN 20.12.1982 VAHVISTETTUA ASEMAKAAVAA NRO 5941/32s,
MUUTETAAN 12.10.1977 VAHVISTETTUA ASEMAKAAVAA NRO 5223 JA
MUUTETAAN 15.05.1970 VAHVISTETTUA ASEMAKAAVAA NRO 2989.

ASEMAKAVAEHDOTUS PERUSTUU POHJAKARTTAAN, JOKA TÄYTTÄÄ
24.6.1982 ANNETUN KAAVOITUSHITTAUSASETUKSEN VAATIMUKSET.
Tampereella 29 p:nä kesäkuuta 1995.
Raimo Mäkelä
Kiinteistöinsinööri

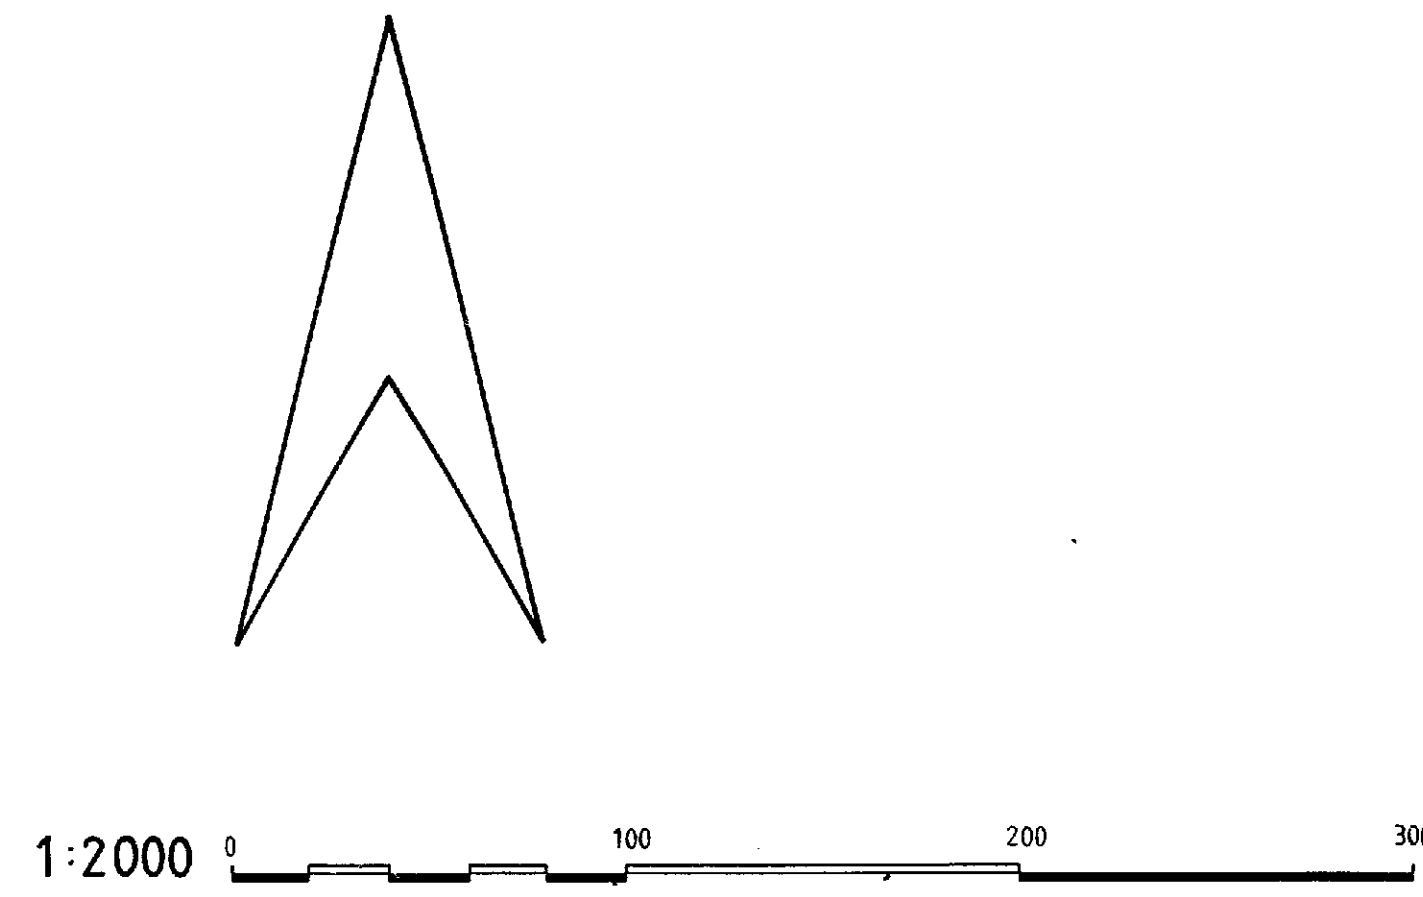

Tampereen kaupunki ympäristövirasto kaavoitus
Asemakaava ja asemakaavan muutos
RAUTAHARKKO liikenne- ja virkistysal. RANTAPERKIÖ katualuetta
LAKALAIVA virkistysaluetta kaupungin osan rajaa

Tark 14.09.1995
pvm 28.06.1995

Mikko Järvi
asemakaava-arkkitehti

suunnittelija JUHA JAAKOLA
piirittäjä TAJA AHONIEMI
vaih. 22.2.1996

kartta no 7337
ark. no 85029