

VAHVISTETTAVA ASEMAKAAVA

TAMPERE ASEMAKAAVA


Kaupunginosa: VIIALA
Erityisaluetta

ASEMAKAAVAN MUUTOS

Kaupunginosa: MESSUKYLÄ
Katu- ja puistoaluetta

Kaupunginosa: TURTOLA
Katualuetta

Kaupunginosa: VIIALA
Katu-, liikenne- ja
virkistysaluetta
Kaupunginosan rajaa

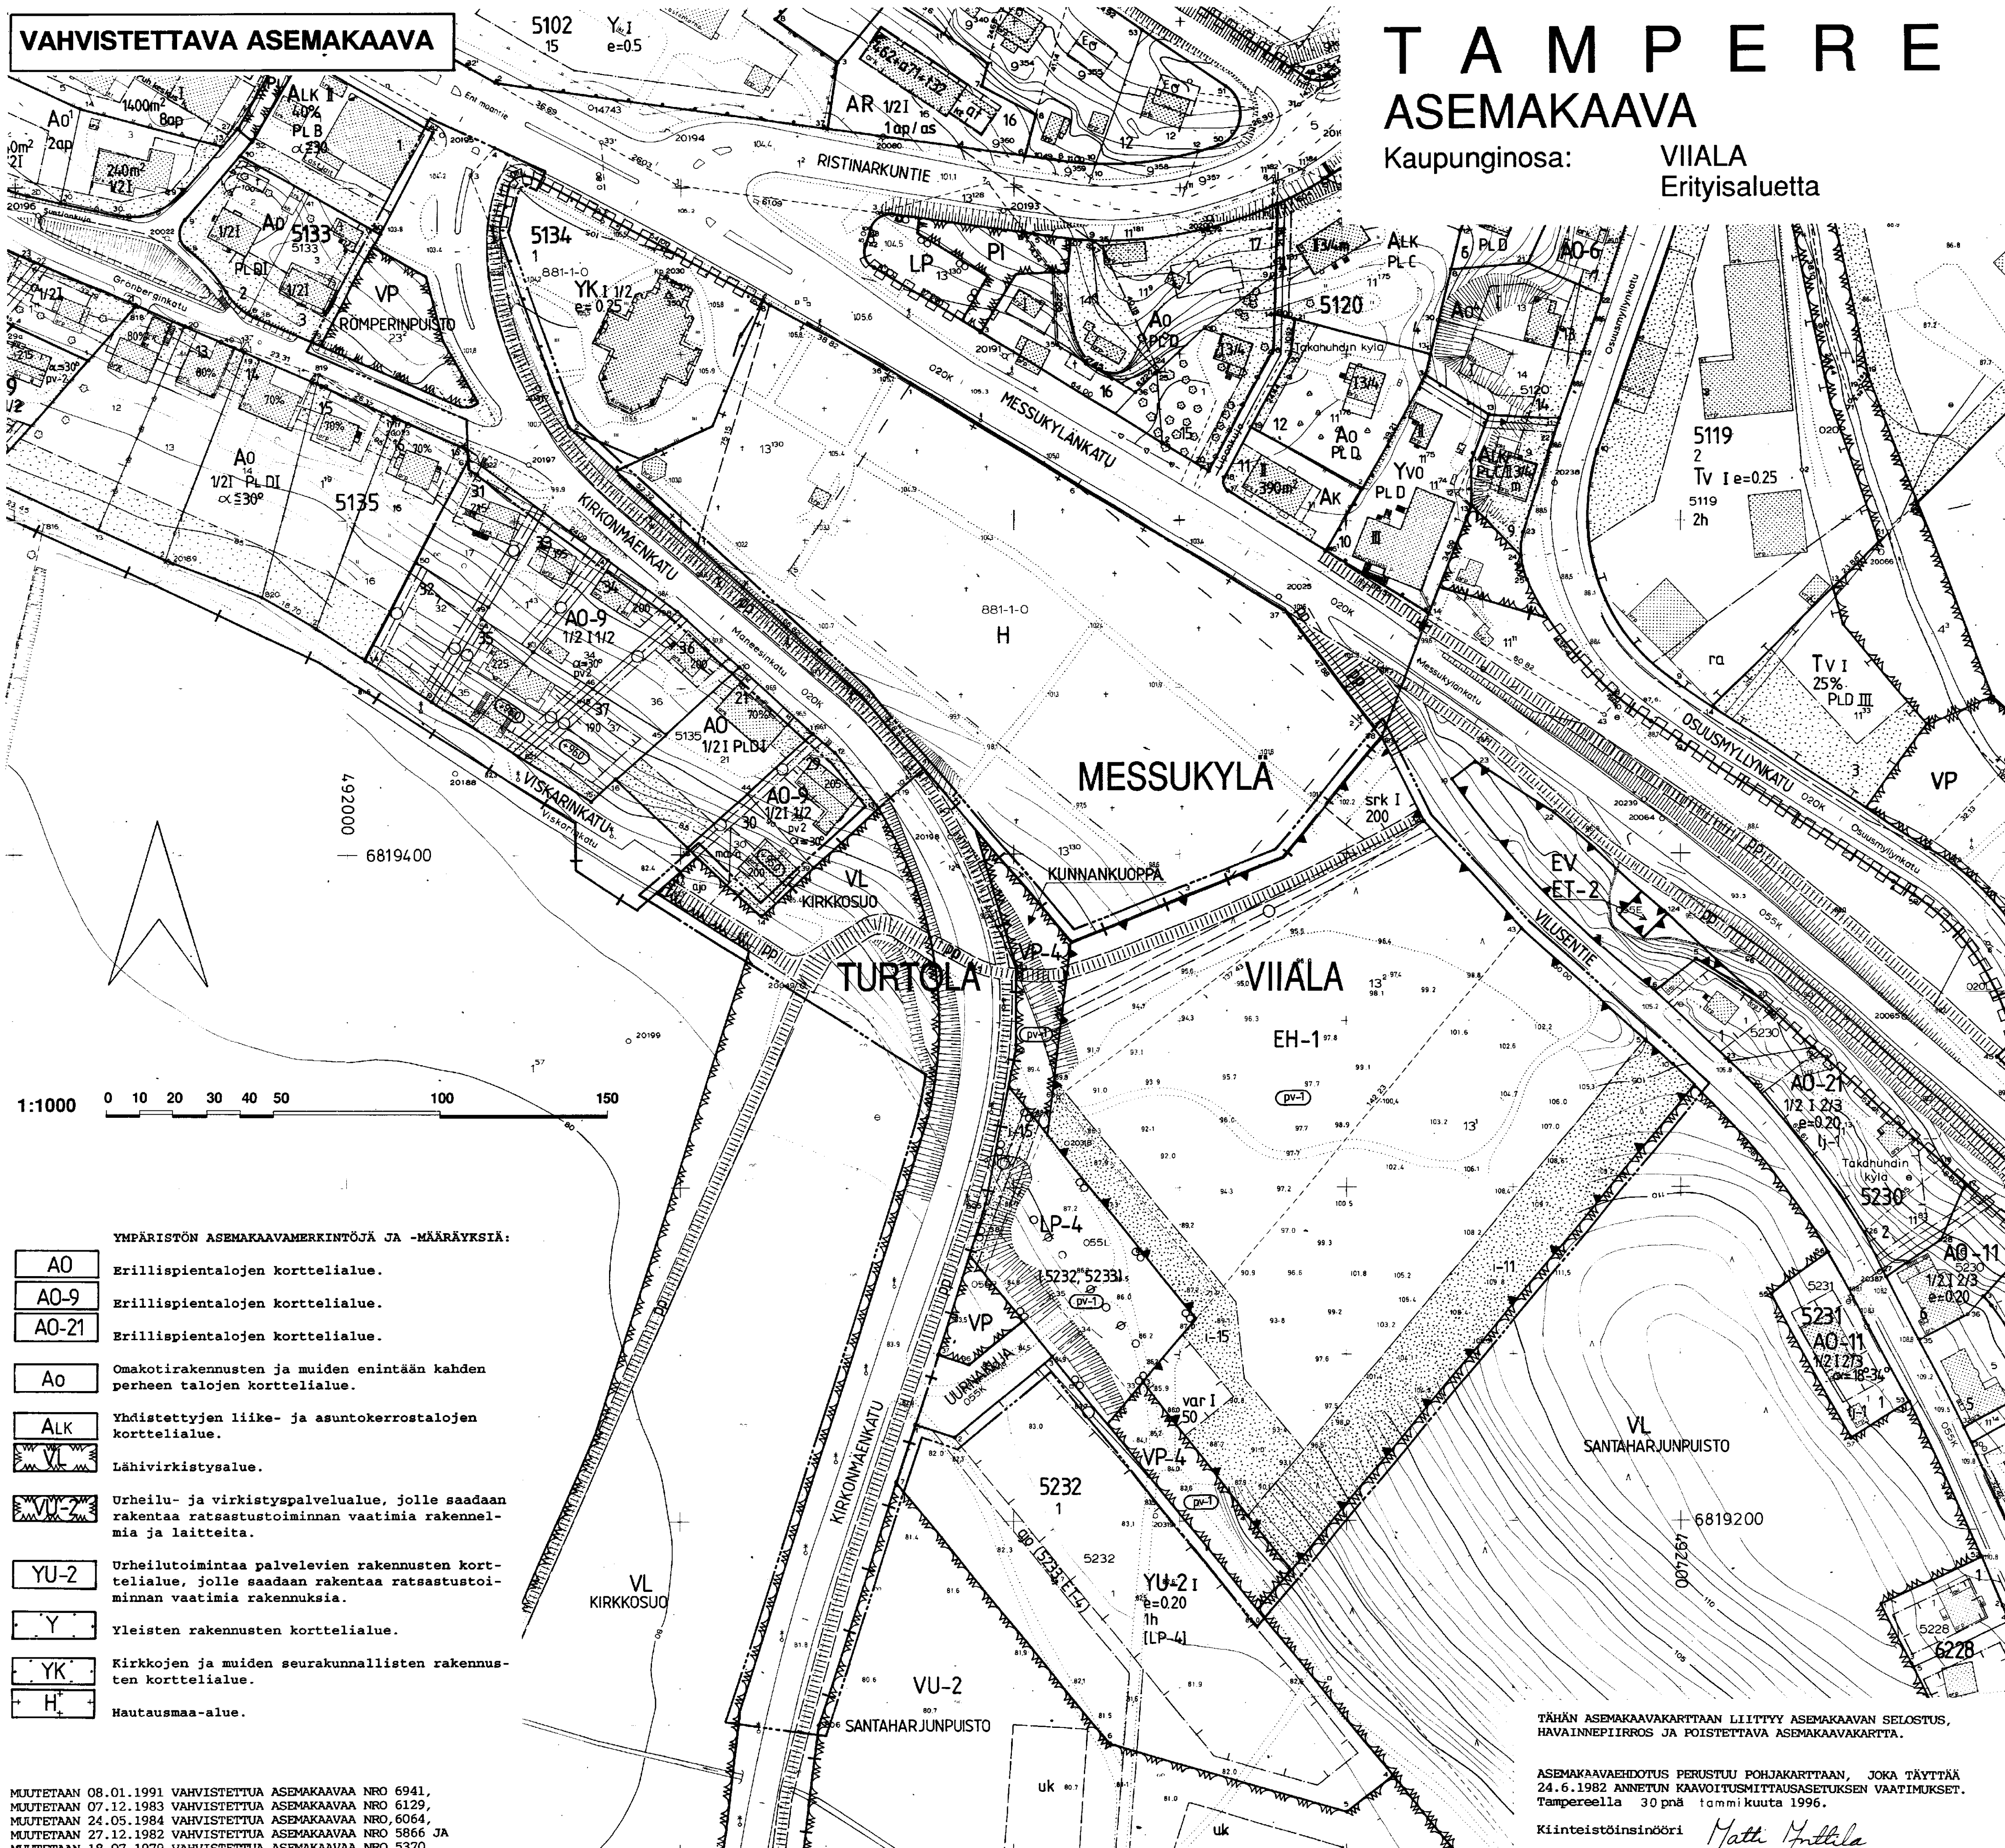

ASEMAKAAVAMERKINNÄT JA -MÄÄRÄYKSET:

- VP** Puisto.
- VP-1** Puisto. Puisto tulee rakentaa ottaen huomioon alueen sijainti ja maisemallinen merkitys.
- VL** Lähivirkistysalue.
- LP-4** Yleinen pysäköintialue, josta enintään 30% saadaan käyttää eri merkinnällä osoitetun korttelialueen pysäköintipaikkoja varten.
- EH-1** Uurnahautausmaa.
- 3 m sen kaava-alueen ulkopuolella oleva viiva, jota vahvistaminen koskee.
- Kaupunginosan raja.
- Korttelin, korttelinosa ja alueen raja.
- Eri kaavamääräysten alaisten alueenosien välinen raja.
- Ohjeellinen eri kaavamääräysten alaisten alueenosien välinen raja.
- Risti merkinnän päällä osoittaa merkinnän poistamista.

- KIRKKOSUO
- I Kadun tai puiston nimi.
- 200 Roomalainen numero osoittaa rakennusten, rakennuksen tai sen osan suurimman sallitun kerrosluvun.
- Rakennusoikeus kerrosalaneliömetreinä.
- Rakennusala.
- srk Seurakunnallista toimintaa palvelevien rakennusten rakennusala.
- var Varastorakennuksen rakennusala.
- I-11 Istutettava alueen osa. Alueella on säilytettävä olemassa olevaa puustoa mahdollisuuksien mukaan ja sitä on täydennettävä uusilla istutuksilla ympäristöön soveltuvalla tavalla.
- I-15 Istutettava alueen osa, jolle on istutettava havu- ja lehtipuita sekä pensaita. Alueen kautta saadaan johtaa tarpeelliset kulkutiet.
- Ø o Ø o Istutettava puurivi tai pensasaita.
- Maanalaista johtoa varten varattu alueen osa.
- (5232, 5233) Suluissa olevat numerot osoittavat sen korttelin, jonka autopaikkoja saa alueelle sijoittaa.
- (PV-1) Vedenhankinnalle tärkeä pohjavesialue. Alueen osan suunnittelussa ja rakentamisessa on otettava huomioon pohjaveden suojelu.
- Katu.
- Alueella oleva ajoyhteys.
- Ohjeellinen yleiselle jalankululle ja polkupyöräilylle varattu alueen osa.
- Yleiselle jalankululle ja polkupyöräilylle varattu alueen osa.
- Ohjeellinen yleiselle jalankululle varattu alueen osa.

TÄHÄN ASEMAKAAVAKARTTAAN LIITTYY ASEMAKAAVAN SELOSTUS, HAVAINNEPIIRROS JA POISTETTAVA ASEMAKAAVAKARTTA.

ASEMAKAVAEHDOTUS PERUSTUU POHJAKARTTAAN, JOKA TÄYTTÄÄ 24.6.1982 ANNETUN KAVOITUSMITTAUSASETUksen VAATIMUKSET. Tampereella 30 p:nä tammikuuta 1996.

Kiinteistöinsinööri *Matti Mänttilä*

MUUTETAAN 08.01.1991 VAHVISTETTUA ASEMAKAAVAA NRO 6941, MUUTETAAN 07.12.1983 VAHVISTETTUA ASEMAKAAVAA NRO 6129, MUUTETAAN 24.05.1984 VAHVISTETTUA ASEMAKAAVAA NRO 6064, MUUTETAAN 27.12.1982 VAHVISTETTUA ASEMAKAAVAA NRO 5866 JA MUUTETAAN 18.07.1979 VAHVISTETTUA ASEMAKAAVAA NRO 5370

Tampereen kaupunki ympäristövirasto kaavoitus Asemakaava: VIIALA erityisaluetta. Asemakaavan muutos: MESSUKYLÄ katu- ja puistoaluetta, TURTOLA katualuetta, VIIALA katu-, liikenne- ja virkistysaluetta. Kaupunginosan rajaa.		
TARK. 10.04.1996 pvm 16.01.1996	<i>Miljo Järvi</i> asemakaava-erikitehti	suunnittelija Kaarina Kivimäki piirittäjä Taina Ahoniemi vaih. 26.8.1996
		kartta no 7366 ark. no 85031