
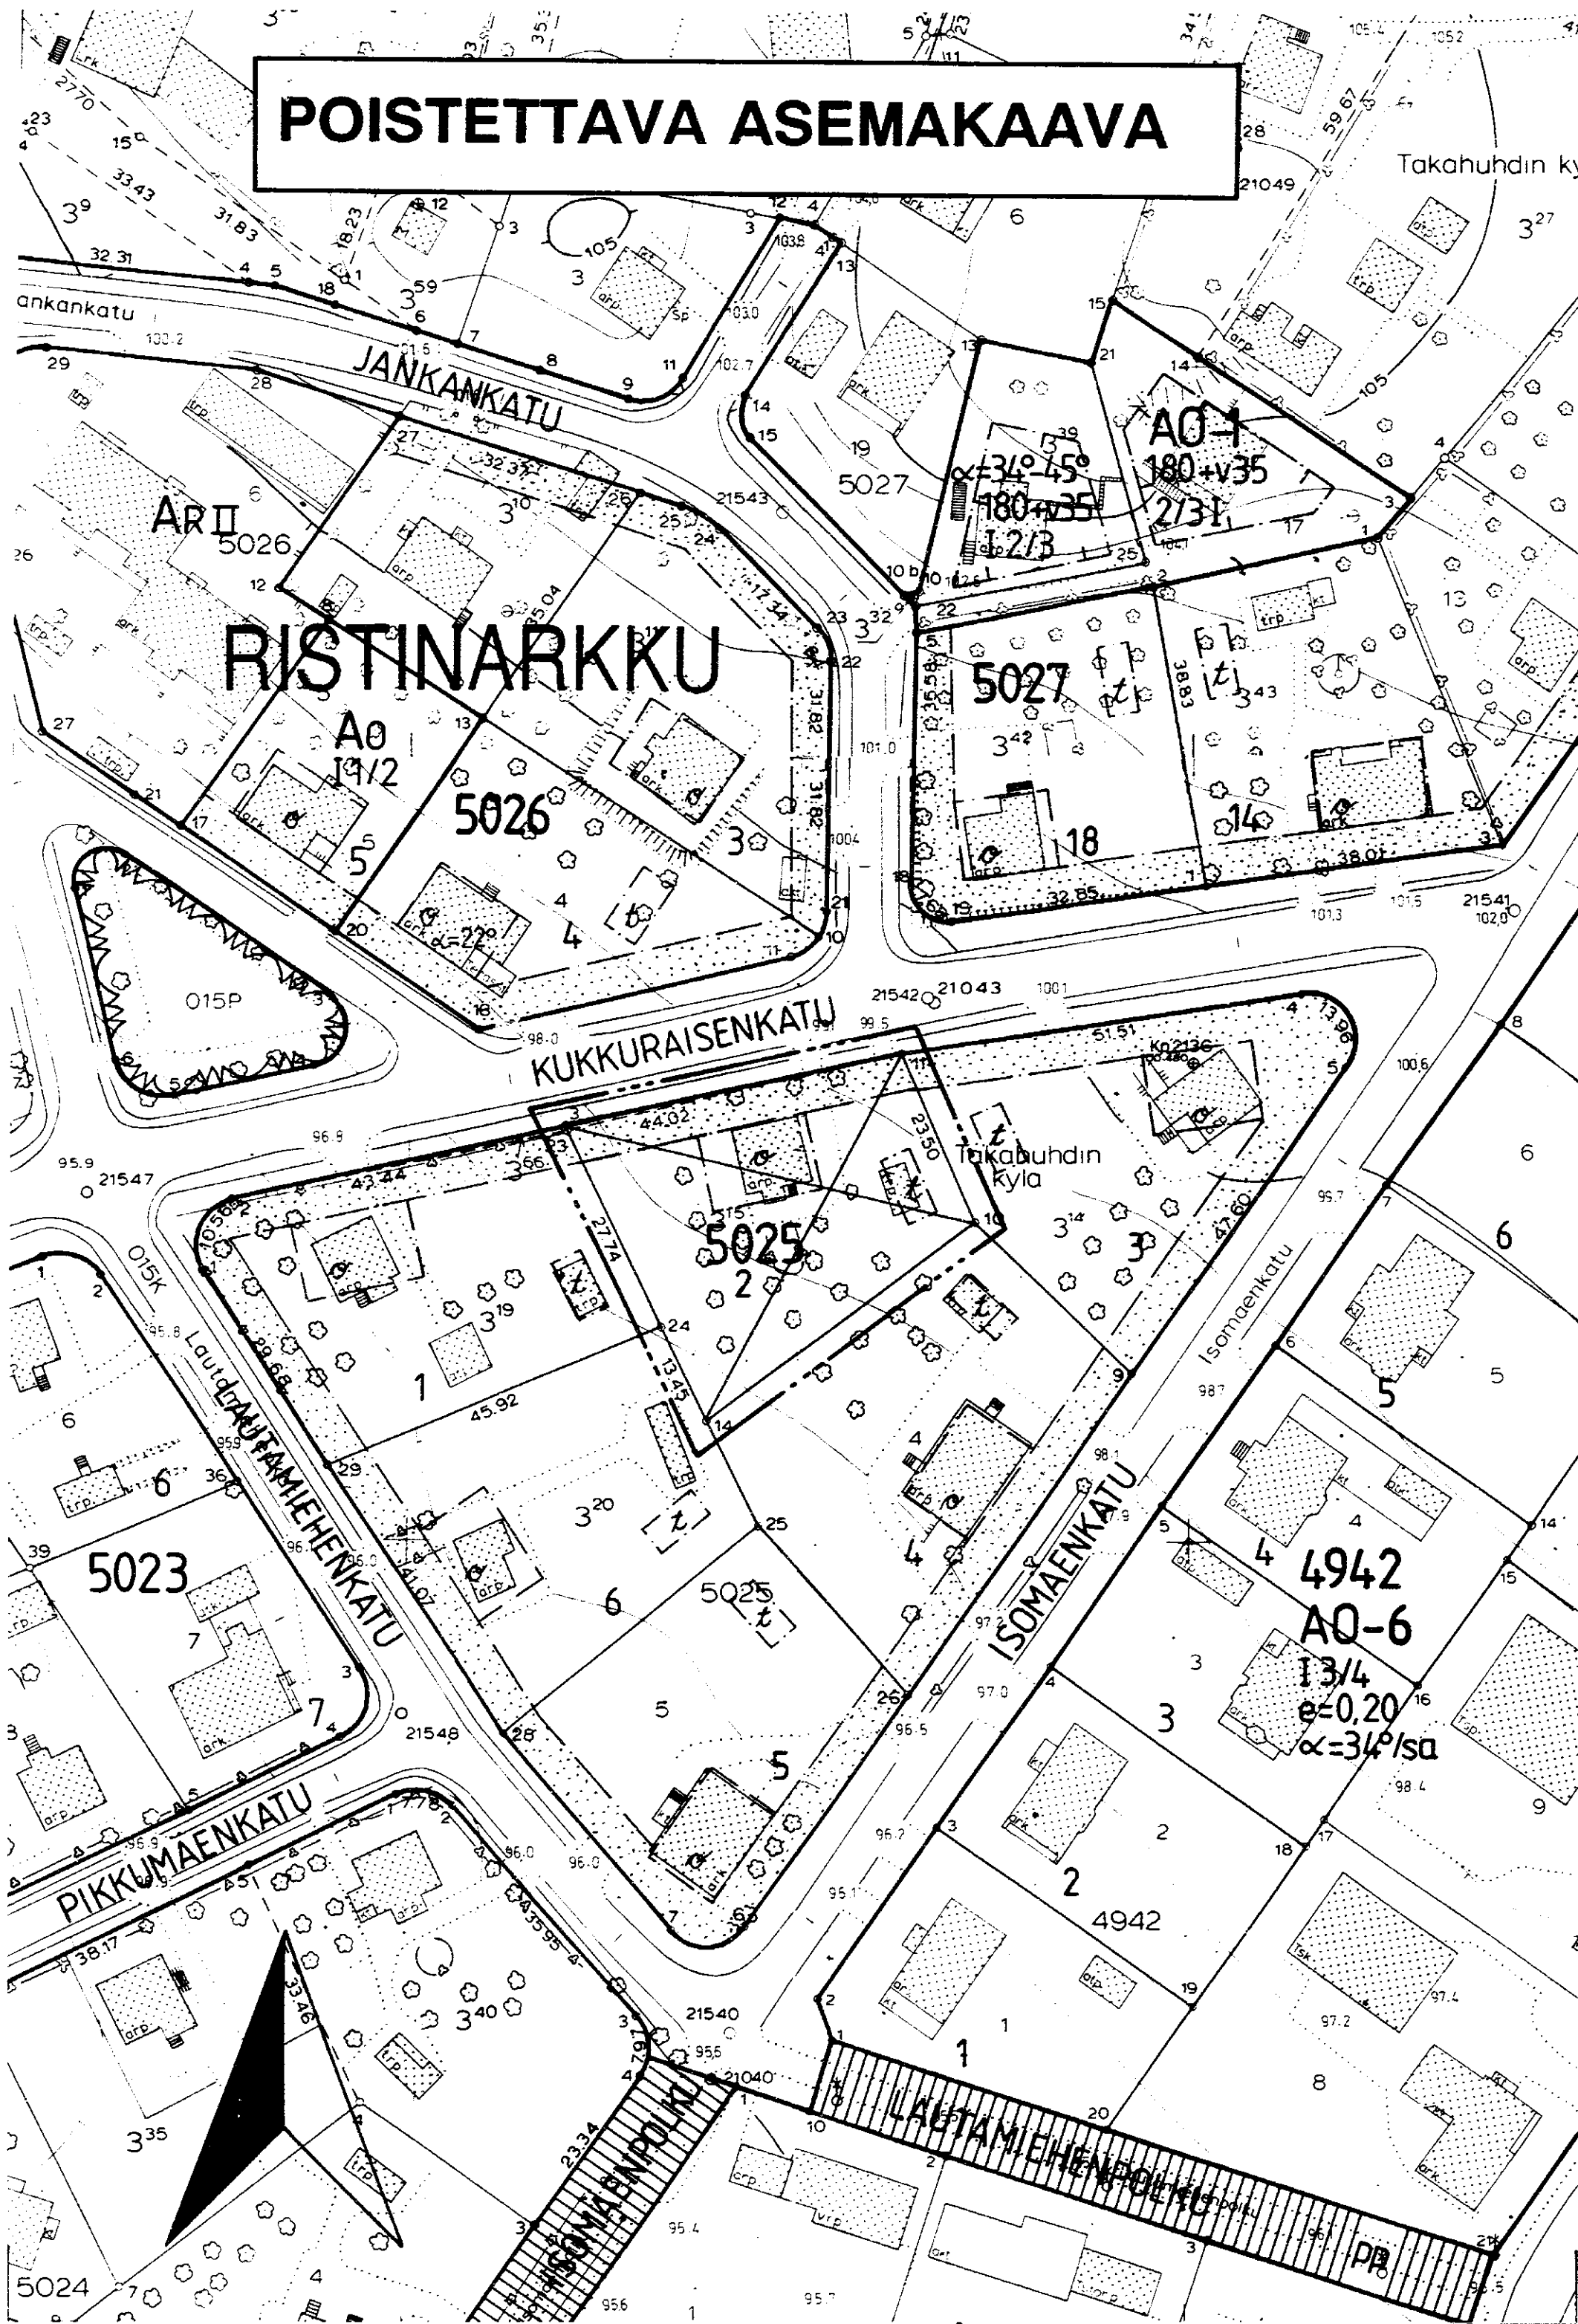


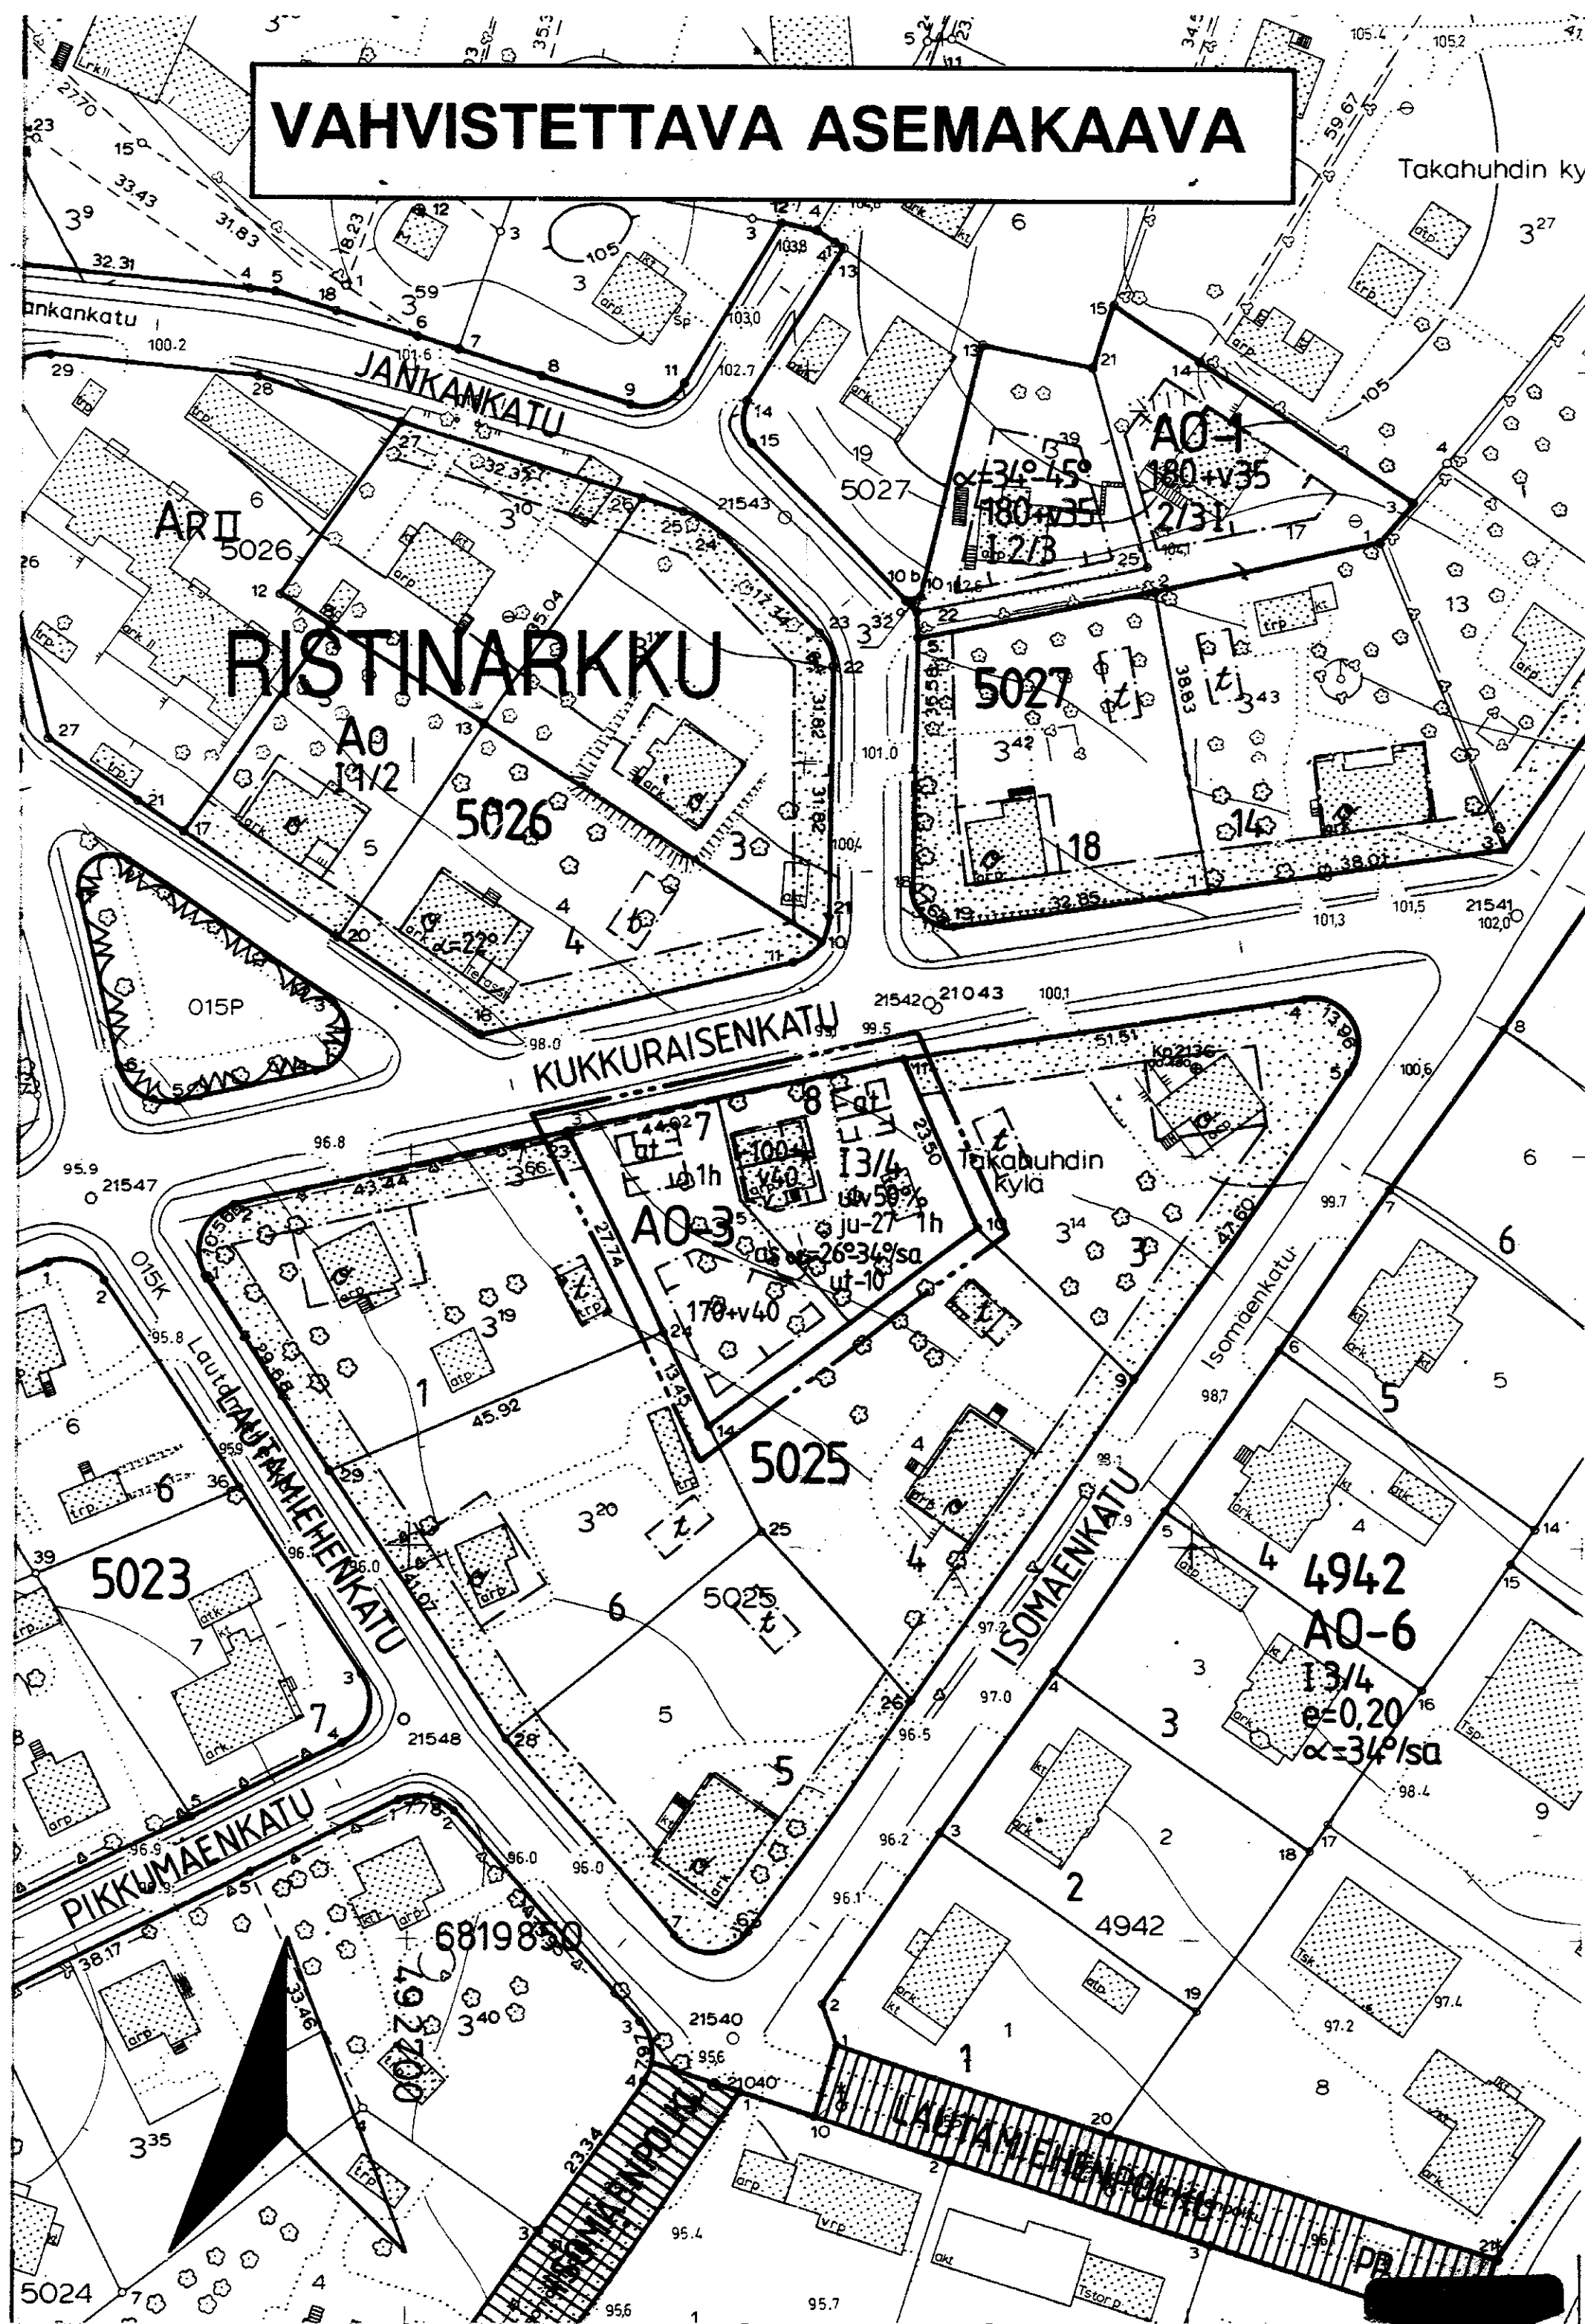

TAMPERE

ASEMAKAAVAN MUUTOS

Kaupunginosa: RISTINARKKU
Kortteli nro: 5025
Tontti nro: 2

ASEMAKAAVAMERKINNÄT JA -MÄÄRÄYKSET:

Erillispientalojen korttelialue.
Julkisivupinnan ja vesikaton leikkauskohdan keskikorkeus on enintään 5 m. Pääasiallisesti luonnollisen maanpinnan yläpuolella olevaa kellarikerrosta ei saa rakentaa.

3 m sen kaava-alueen ulkopuolella oleva viiva, jota vahvistaminen koskee.

Korttelin, korttelinosan ja alueen raja.

Eri kaavamääräysten alaisten alueenosien välinen raja.

Risti merkinnän päällä osoittaa merkinnän poistamista.

Kaupunginosan nimi.

Korttelin numero.

Tontin numero.

Lukusarja, jossa ensimmäinen luku ilmoittaa sallitun asuinkerroksalan neliömetrimäärän ja toinen luku ainoastaan maanpäälliseksi autosuoja- ja taloustilaksi varattavan kerroksalan neliömetrimäärän.

Roomalainen numero osoittaa rakennusten, rakennuksen tai sen osan suurimman sallitun kerrosluvun.

Murtoluku roomalaisen numeron jäljessä osoittaa, kuinka suuren osan rakennuksen suurimman kerroksen alasta saa kaavassa lukumäärältään mainittujen kerrosten yläpuolella olevasta tilasta kerrosluvun estämättä käyttää kerrosalaan laskettavaksi tilaksi.

Merkintä osoittaa, kuinka monta prosenttia asuinrakennuksen ensimmäisen kerroksen alasta on vähintään käytettävä sen yläpuolella olevasta tilasta sellaiseksi tilaksi, joka välittömästi tai myöhemmin voidaan sisustaa kerrosalaan laskettavaksi tilaksi.

Rakennusalan ulkopuolella sijaitsevan, asemakaavan vahvistamista ennen rakennetun autotalli- tai talousrakennuksen saa pysyttää paikoillaan.

Rakennuksen julkisivujen tulee olla lautaverhottuja ja peittomaalattuja.

Tontin suurin sallittu asuinhuoneistomäärä.

Asuinrakennuksen kattokaltevuus. Kattomuotona on käytettävä satulakattoa.

A0-3

RIST
5025

7

100+v40

1

13/4


ulv 50%

ut-10

ju-27

1h

as α=26°34°/sa

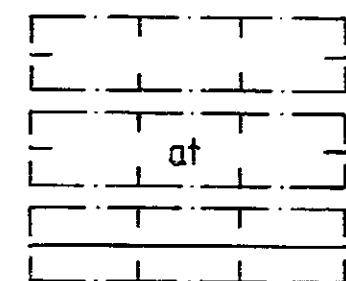

Rakennusala.

Auton säilytyspaikan ja talousrakennuksen rakennusala.

Rakennuksen harjansuuntaa osoittava viiva.

POISTETTAVAT ASEMAKAAVAMERKINNÄT JA -MÄÄRÄYKSET:

Asuin- ja liikerakennustontti.

Vähintään PL 4§:n DI-luokan määräykset täyttävän omakotirakennuksen rakennusala. Räystäskorkeus enintään 5 m. Kattokaltevuus 1:1,5.

Talousrakennuksen rakennusala. Räystäskorkeus enintään 3,5 m. Kattokaltevuus 1:1,5.

Istutettava tontinosa.

YMPÄRISTÖN ASEMAKAAVAMERKINTÖJÄ:

Omakotirakennusten ja muiden enintään kahden perheen talojen korttelialue.

Erillispientalojen korttelialue.

Puistoalue.

MUUTETAAN 23.06.1959 VAHVISTETTUA ASEMAKAAVAA NRO 1297.

TÄHÄN ASEMAKAAVAKARTTAAN LIITTYVÄ ASEMAKAAVAN SELOSTUS JA HAVAINNEPIIRROS.

ASEMAKAVAEHDOTUS PERUSTUU POHJAKARTTAAN, JOKA TÄYTTÄÄ 24.6.1982 ANNETUN KAAVOITUSMÄÄRÄYKSEN VAATIMUKSET. Tampereella 20 p:nä helmikuuta 1996.

Kiinteistöinsinööri

Matti Mänttilä

1:1000



Tampereen kaupunki ympäristövirasto kaavoitus

RISTINARKKU/5025/2

pvm 01.02.1996

Mikko Järvi
Mikko Järvi
asemakaava-arkkitehti

suunnittelija Hanna Djupsjöbacka

piirtäjä S.Koski kartta no 7373

vahv. 30.4.1996 ark. no 56149