
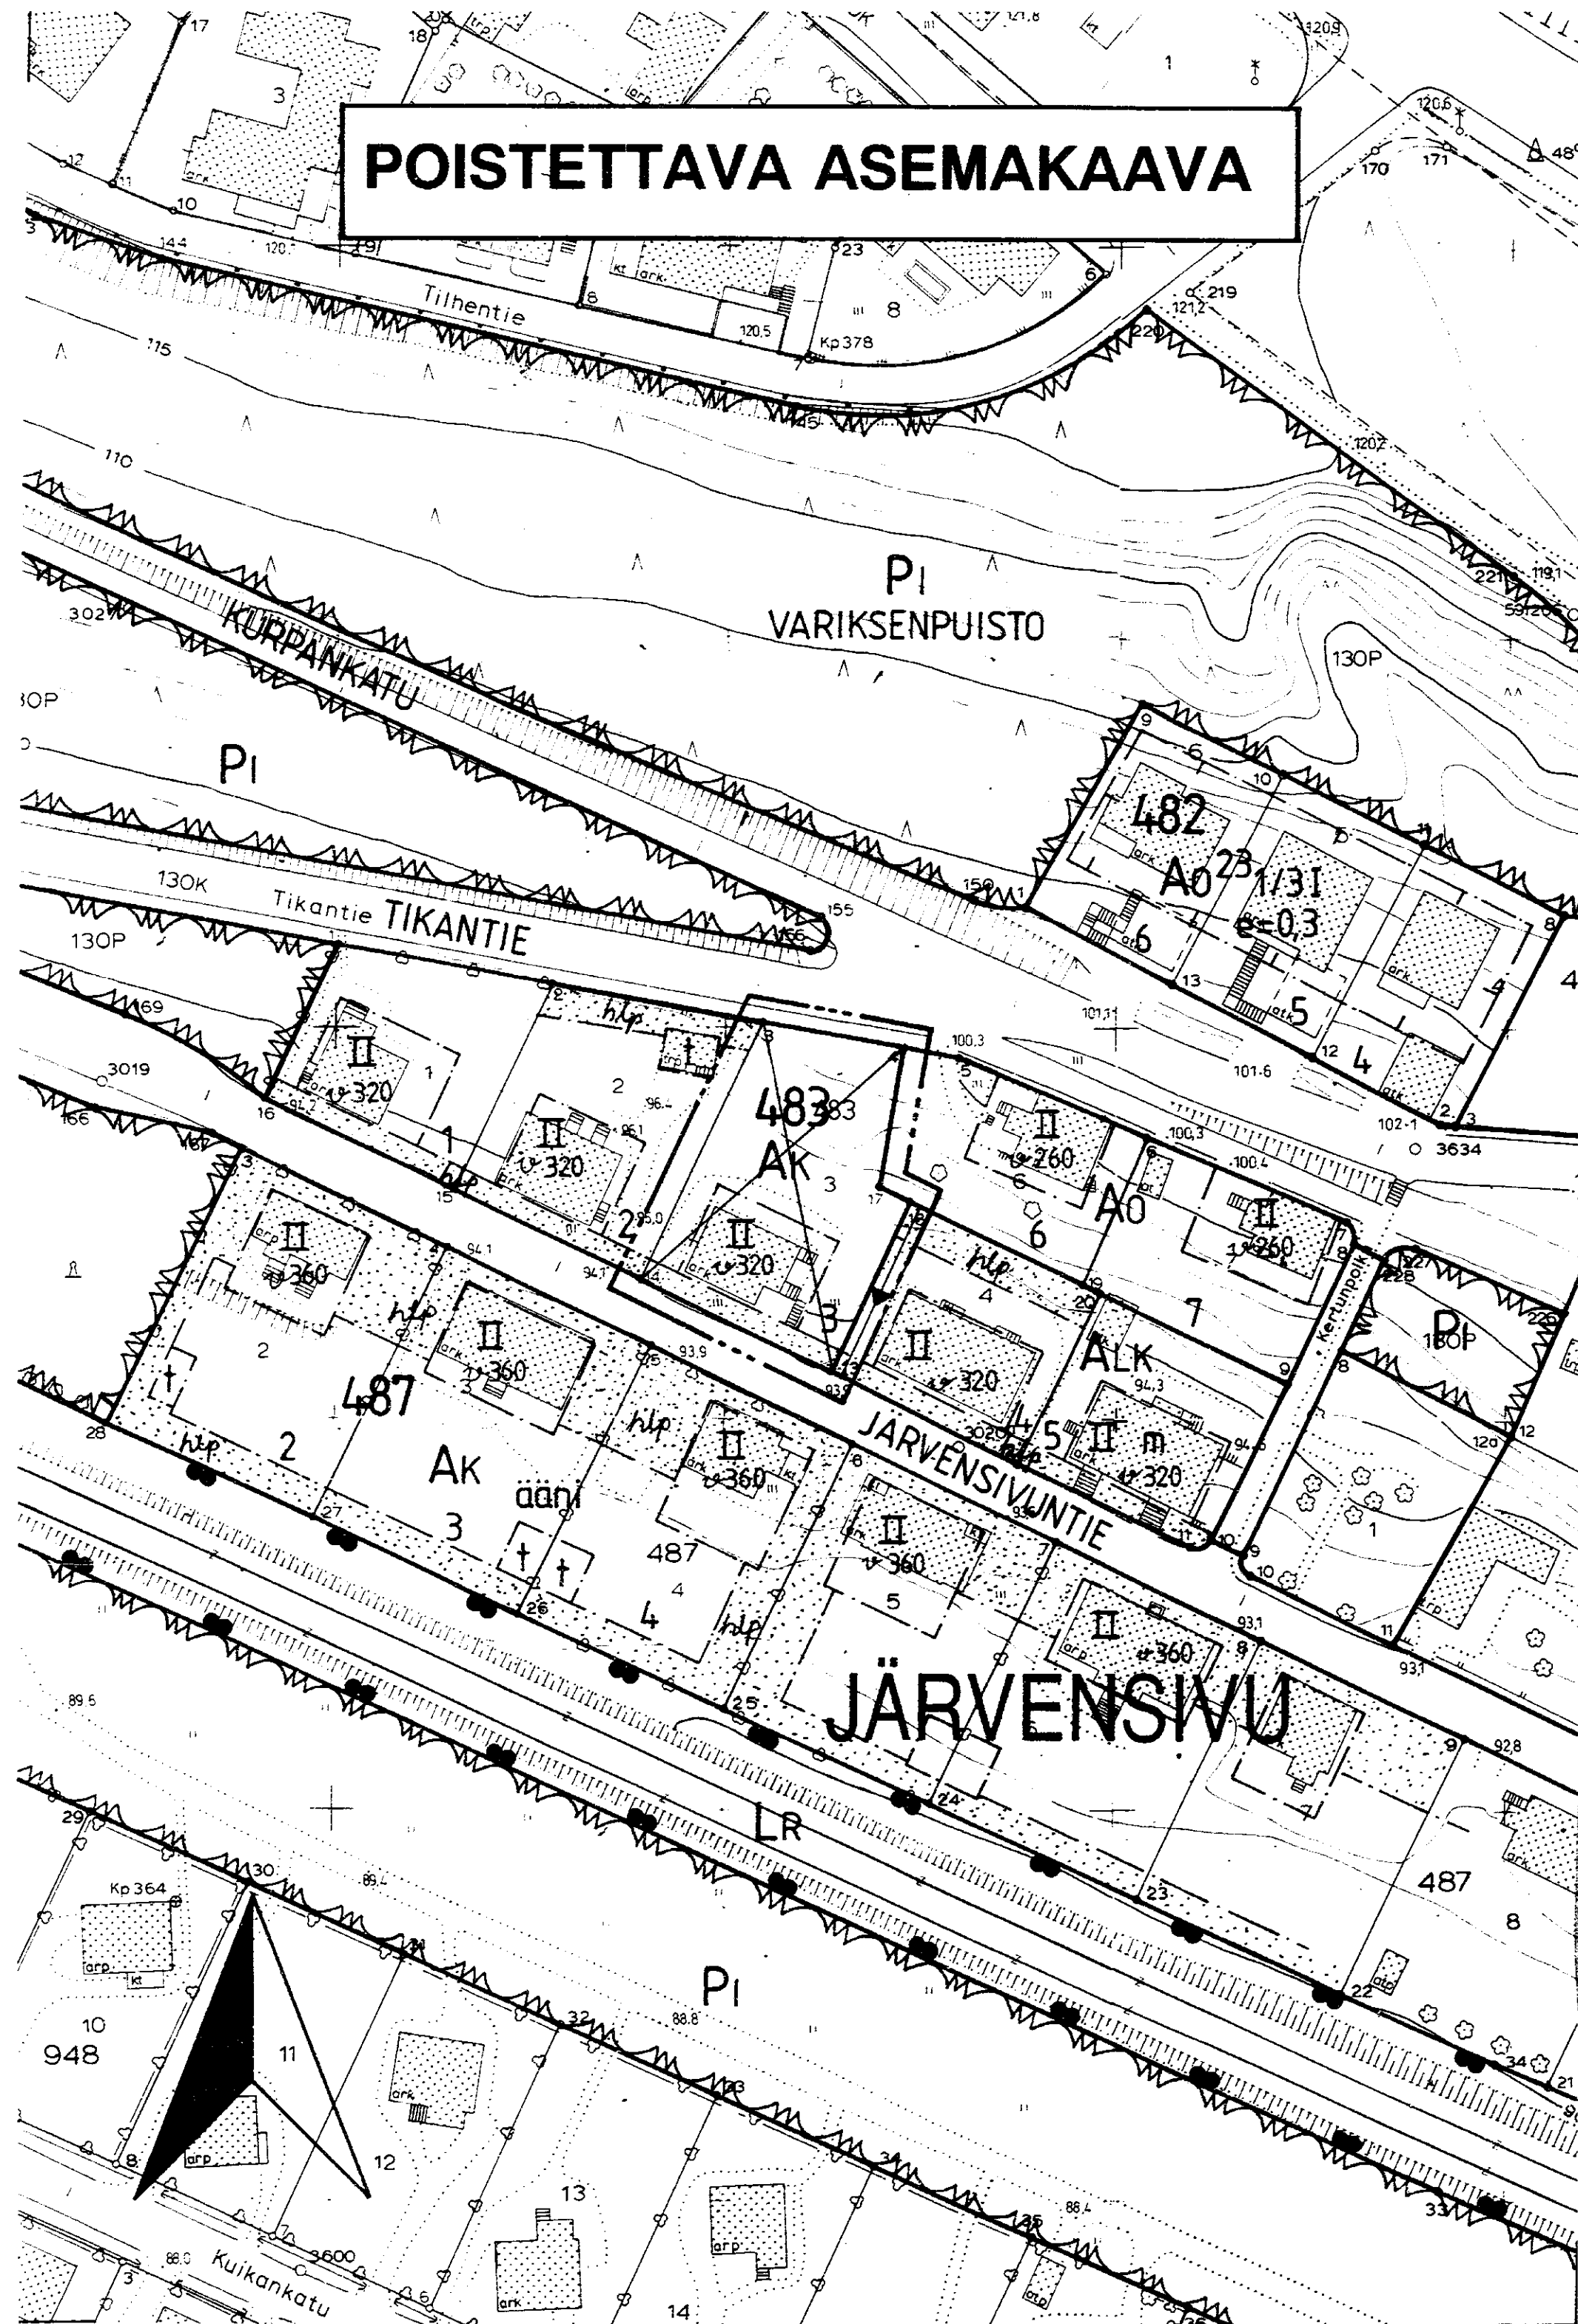


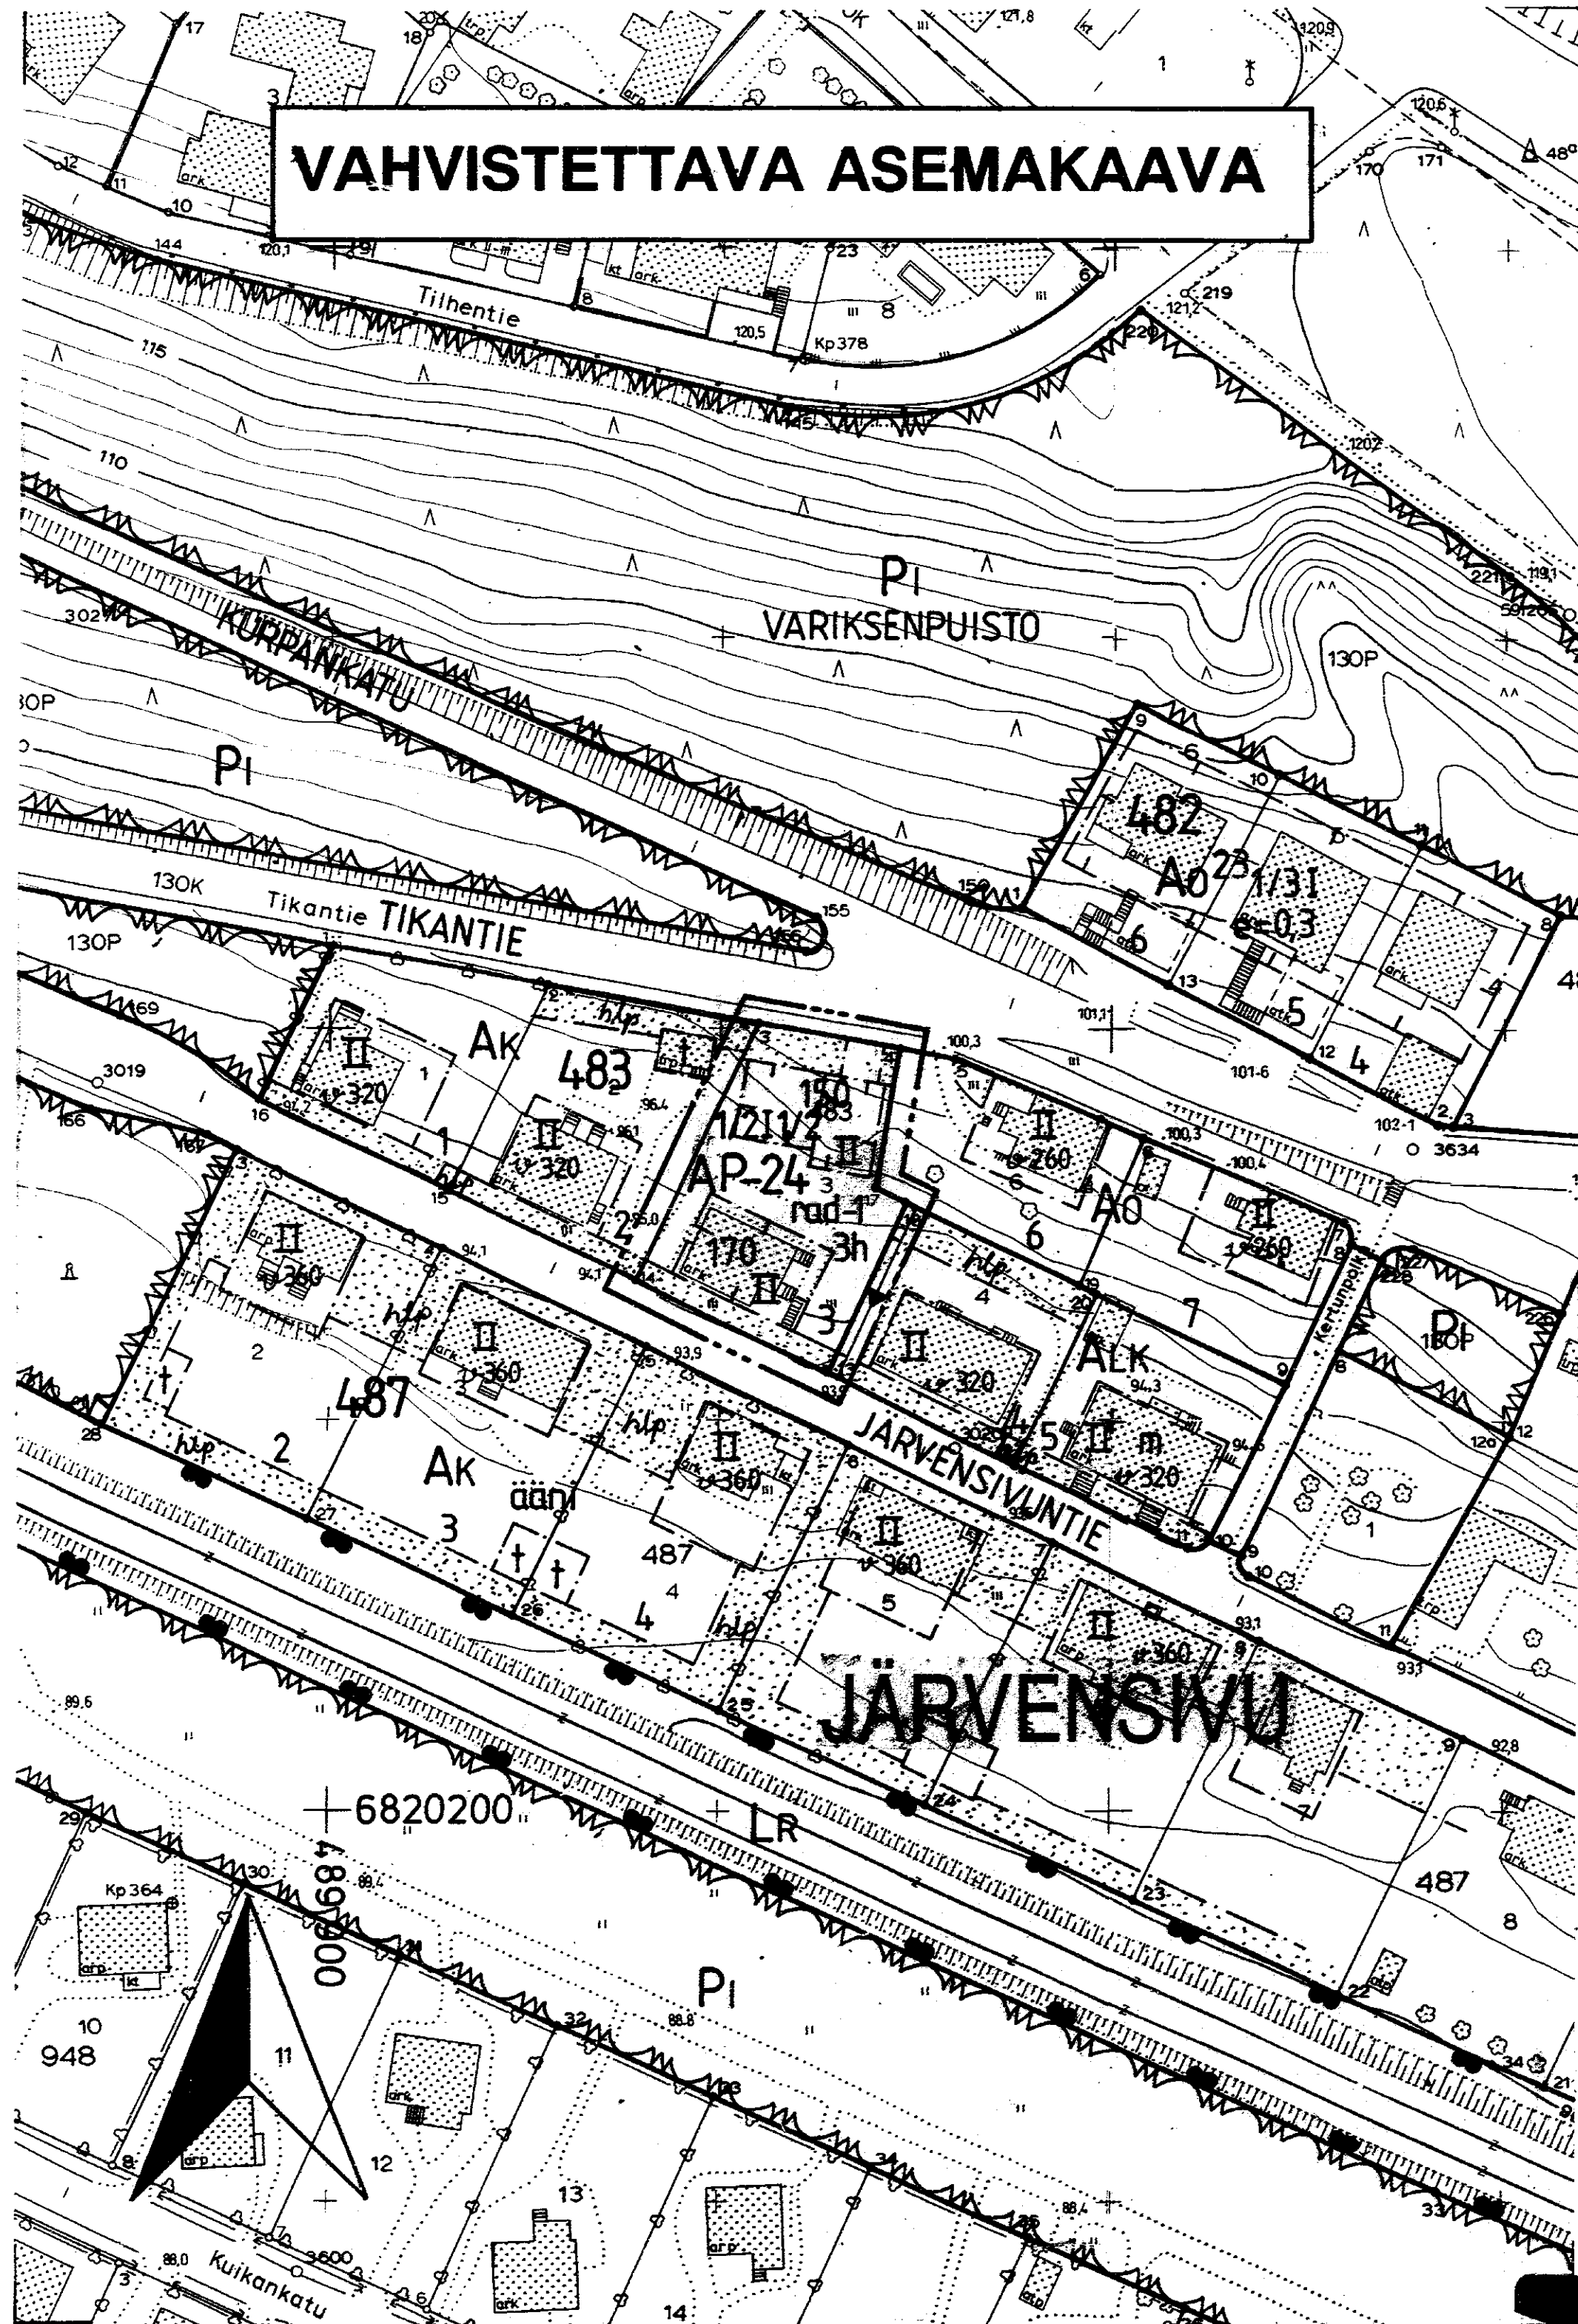

TAMPERE

ASEMAKAAVAN MUUTOS

Kaupunginosa: JÄRVENSIVU
Kortteli nro: 483
Tontti nro: 3

ASEMAKAAVAMERKINNÄT JA -MÄÄRÄYKSET:

Asuinpientalojen korttelialue yksi- tai kaksiasuntoisia pientaloja varten.
Tontilta on varattava yksi autopaikka asuntoa kohti.

3 m sen kaava-alueen ulkopuolella oleva viiva, jota vahvistaminen koskee.

Korttelin, korttelinosan ja alueen raja.

Eri kaavamääräysten alaisten alueenosien välinen raja.

Ohjeellinen tontin raja.

Risti merkinnän päällä osoittaa merkinnän poistamista.

Kaupunginosan nimi.

Korttelin numero.

Tontin numero.

Rakennusoikeus kerrosalaneliömetreinä.

Roomalainen numero osoittaa rakennusten, rakennuksen tai sen osan suurimman sallitun kerrosluvun.

Murtoluku roomalaisen numeron edessä osoittaa, kuinka suuren osan rakennuksen suurimman kerroksen alasta saa kaavassa lukumäärältään mainittujen kerrosten alapuolella olevasta tilasta kerrosluvun estämättä käyttää kerrosalaan laskettavaksi tilaksi.

Murtoluku roomalaisen numeron jäljessä osoittaa, kuinka suuren osan rakennuksen suurimman kerroksen alasta saa kaavassa lukumäärältään mainittujen kerrosten yläpuolella olevasta tilasta kerrosluvun estämättä käyttää kerrosalaan laskettavaksi tilaksi.

Alueen suunnittelussa ja rakentamisessa on otettava huomioon sijainti korkean radonpitoisuuden alueella.

Tontin suurin sallittu asuinhuoneistomäärä.

Rakennusala.

Istutettava alueen osa.

AP-24

JÄRV
483
3
150
II

1/2I

II/2

rad-1

3h


Ak

320

A0

Pi

1:1000

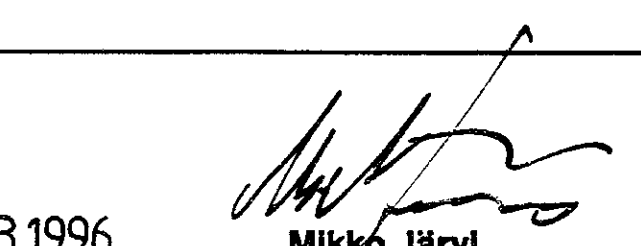 Tampereen kaupunki ympäristövirasto kaavoitus			
JÄRVENSIVU/483/3			
tark. 26.03.1996 pvm 01.03.1996		 Mikko Järvi asemakaava-arkkitehti	
suunnittelija Hanna Djupsjöbacka		piirtäjä S.Koski	
vahv. 14.5.1996		kartta no 7377 ark. no 56151	

POISTETTAVAT ASEMAKAAVAMERKINNÄT JA MÄÄRÄYKSET:

Asuntokerrostalojen korttelialue.

Rakennusallalle saa rakentaa enintään v-kirjaimen jäljessä seuraavan luvun osoittaman neliömetrimäärän tontin varsinaista kerrosalaa.

Rakentamattomat tontinosat, joita ei käytetä autojen pysäköintiin tai kulkuteiksi, on istutettava.

Autopaikat alueelle varataan seuraavasti:
asunnot: 1 autopaikka asuinhuoneistoa kohti.

Autopaikkoja järjestettäessä on otettava huomioon, että tontilla on varattava leikkiin tai asukkaiden muuhun oleskeluun sopivaa yhtenäistä aluetta vähintään kymmenen(10)m2 asuntoa kohti.

YMPÄRISTÖN ASEMAKAAVAMERKINTÖJÄ:

Enintään kahden perheen omakotirakennusten korttelialue.

Istutettava puistoalue.

MUUTETAAN 26.7.1965 VAHVISTETTUA ASEMAKAAVAA NRO 2268.

TÄHÄN ASEMAKAAVAKARTTAAN LIITTYY ASEMAKAAVAN SELOSTUS JA HAVAINNEPIIRROS.

ASEMAKAAVAEHDOTUS PERUSTUU POHJAKARTTAAN, JOKA TÄYTTÄÄ 24.6.1982 ANNETUN KAAVOITUSMITTAUSASETUKSEN VAATIMUKSET. Tampereella 8 p:nä maaliskuuta 1996.

Kiinteistöinsinööri *Matti Järvi*