


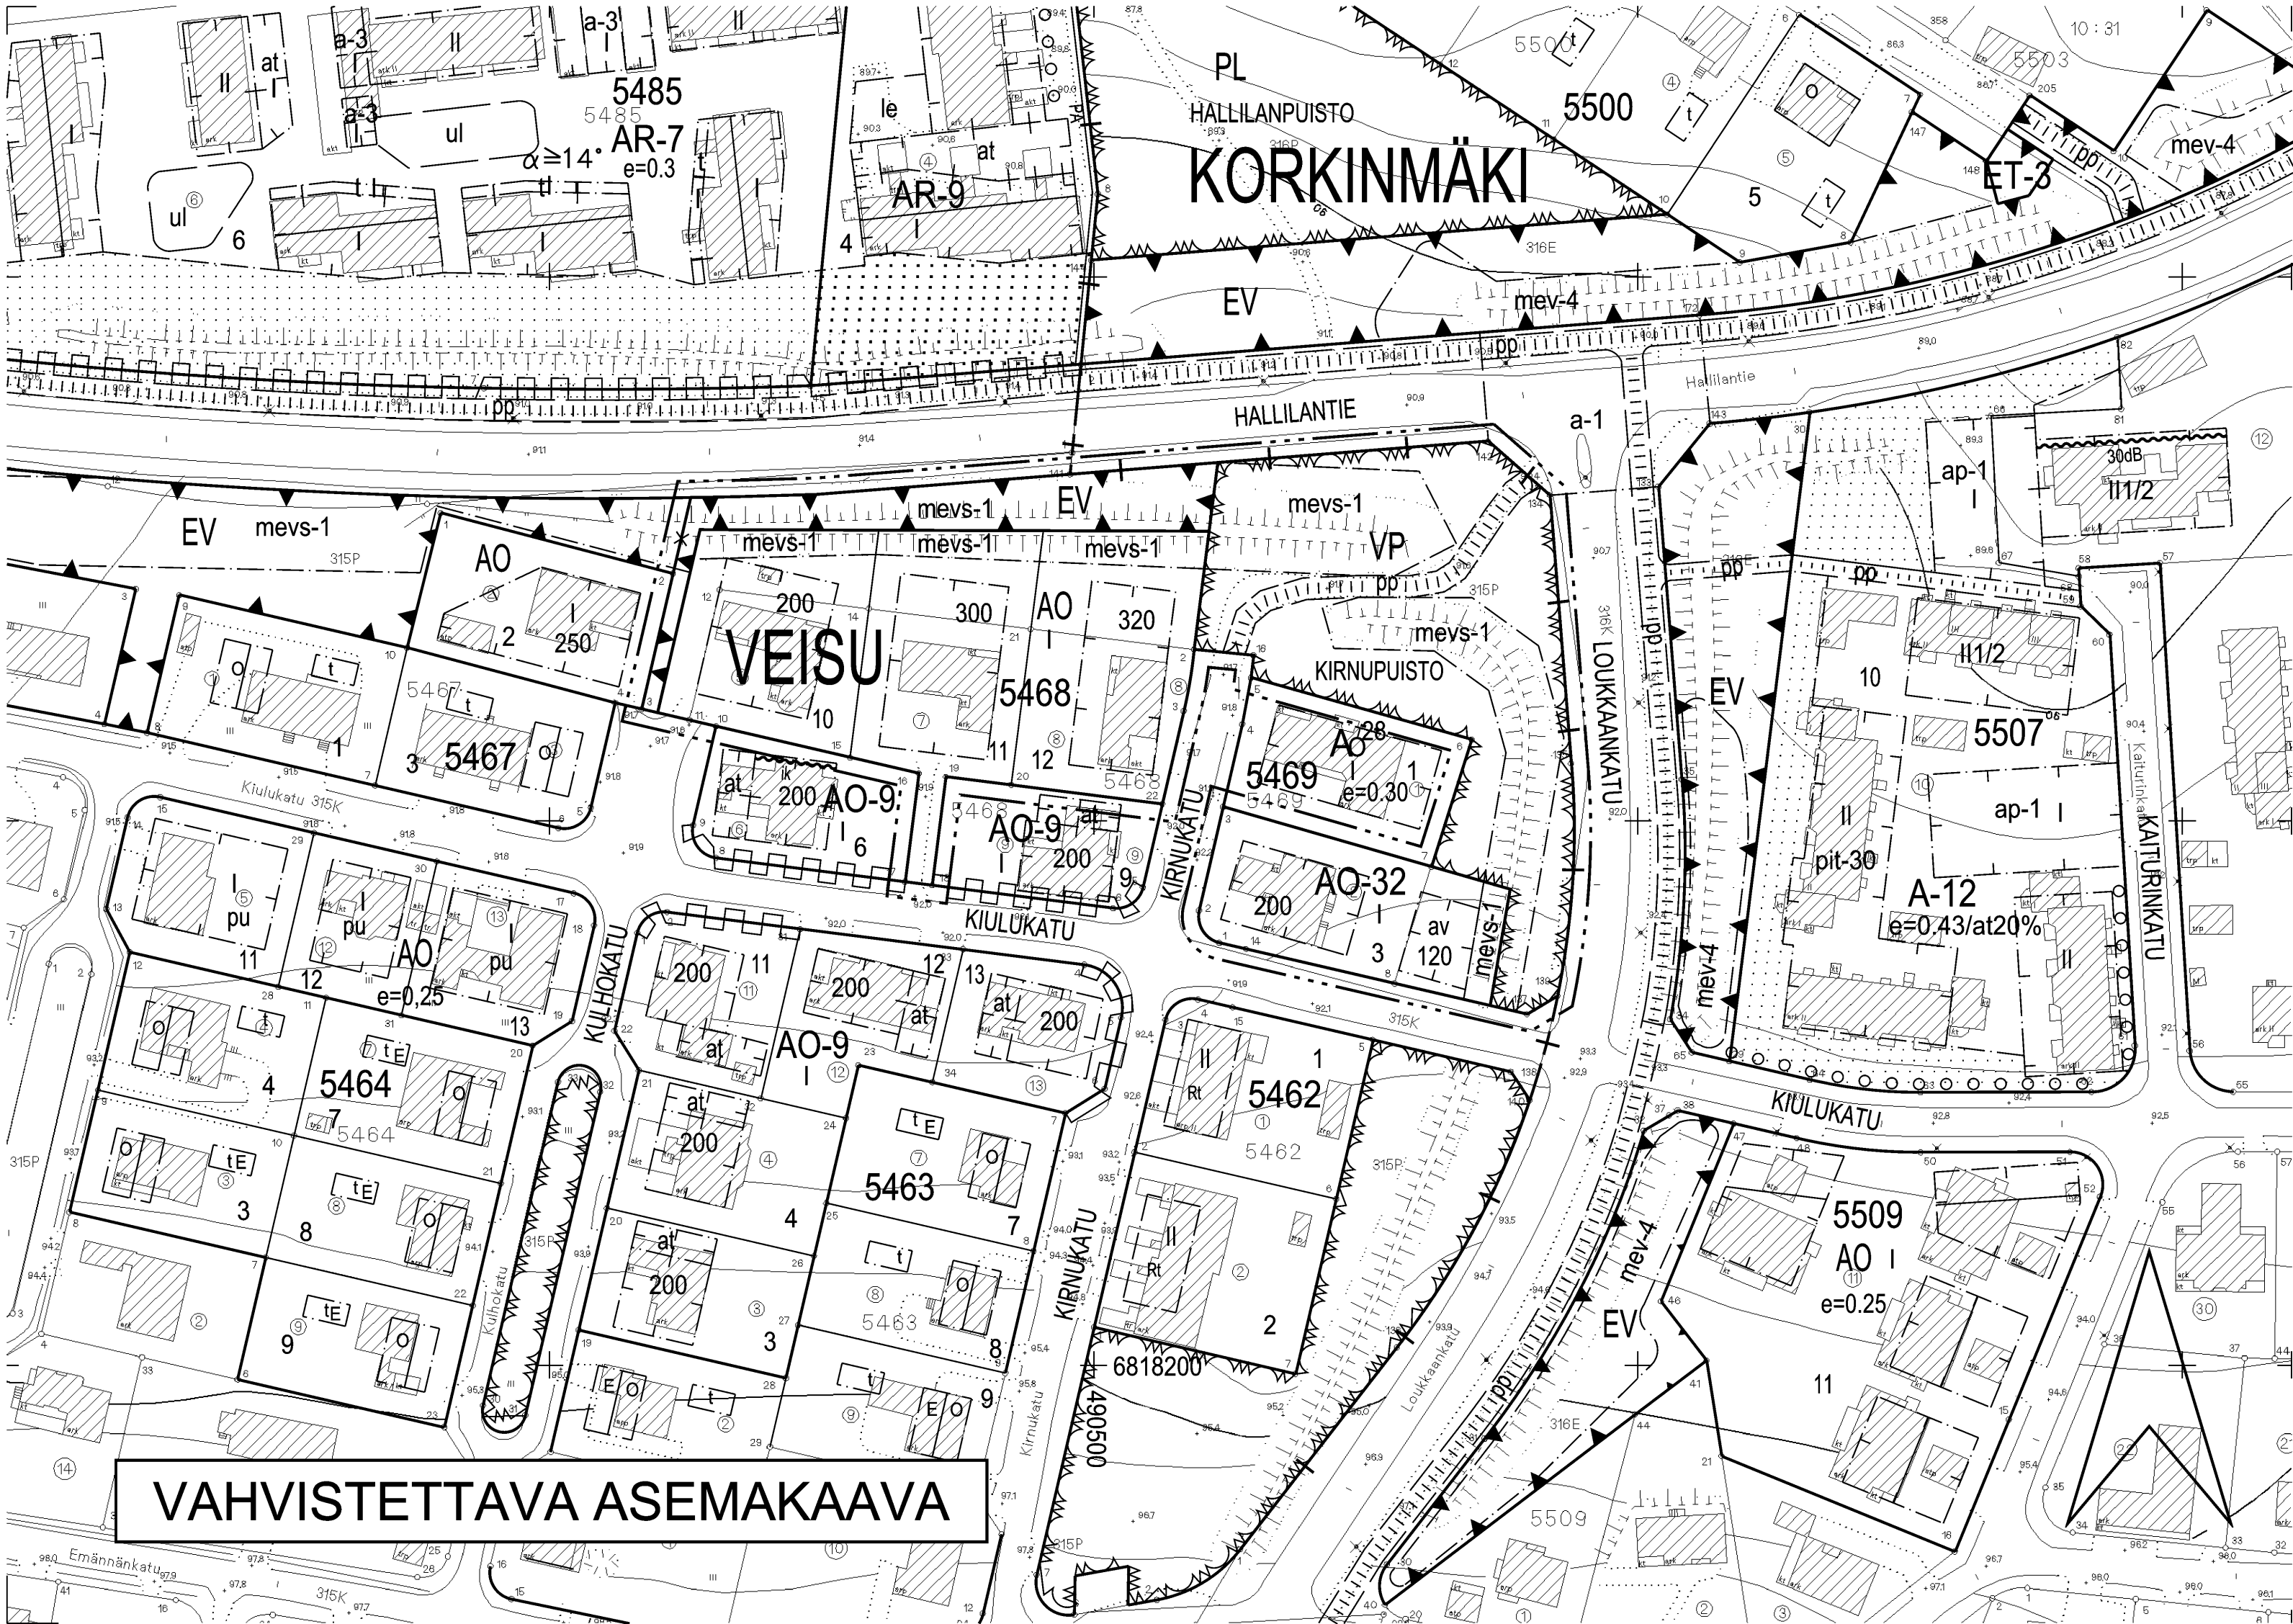

# TAMPERE

## ASEMAKAAVAN MUUTOS

Kaupunginosa: VEISU  
Korttelit nro: 5468 / tontit nro 5, 7 ja 8  
5469 / tontti nro 2  
Virkistys- ja erityisaluetta.

AO

AO-32

VP

EV

+

—

—

—

—

—

—

—

—

### ASEMAKAAVAMERKINNÄT JA -MÄÄRÄYKSET:

Erillispientalojen korttelialue.

Erillispientalojen korttelialue, jonka kerrosalasta saadaan enintään merkinnän osoittama määrä käyttää maanpäällisinä varasto- ja autosuojatiloina. Edellämainituissa tiloissa tapahtuva toiminta ei saa aiheuttaa ympäristöön melua, tärinää, ilman pilaantumista tai muita häiriöitä. Ulkovarastoalueita ei sallita.

Puisto.

Suojaviheralue.

3m sen kaava-alueen ulkopuolella oleva viiva, jota vahvistaminen koskee.

Kaupunginosan raja.

Korttelin, korttelinosan ja alueen raja.

Eri kaavamääräysten alaisten alueenosien välinen raja.

Ohjeellinen eri kaavamääräysten alaisten alueenosien välinen raja.

Ohjeellinen tontin raja.

Kaupunginosan nimi.

VEISU

5468

Korttelin numero.

10

Tontin numero.

KIRNUPUISTO

Puiston nimi.

320

Rakennusoikeus kerrosalaneliömetreinä.

I

Roomalainen numero osoittaa rakennusten, rakennuksen tai sen osan suurimman sallitun kerrosluvun.

av

Rakennusala.

pp

Auton säilytyspaikan ja varastotilojen rakennusala.

mevs-1

Ohjeellinen yleiselle jalankululle ja polkupyöräilylle varattu alueen osa.

mevs-1

Alueen osa, jolle on sijoitettava vähintään 2,5 m korkuinen melusuoja. Melusuojan voi rakentaa istutettavana maavallina, meluseinänä tai näiden yhdistelmänä.

### YMPÄRISTÖN ASEMAKAAVAMERKINTÖJÄ JA -MÄÄRÄYKSIÄ:

A-12

Asuinrakennusten korttelialue.

AR-7

Rivitalojen ja muiden kytkettyjen asuinrakennusten kortteli-alue.

AR-9

Rivitalojen ja muiden kytkettyjen rakennusten korttelialue.

AO-9

Erillispientalojen korttelialue.

AO<sup>28</sup>

Enintään kahden perheen asuinrakennusten korttelialue.

Asunto- ja liikekortteli.

Puisto t.m.s. alue.

HALLILANTIE

Kadun nimi.

a-1 pp

Alueen osa, jolle saadaan rakentaa kadun tai liikennealueen alittava jalankulku- ja pyörätie.

Katu.

Katualueen rajan osa, jonka kohdalta ei saa järjestää ajo-neuvoliittymää.

mev-4

Alueen osa, jolle on sijoitettava melusuoja vähintään 2,5 m korkuinen maavalli, joka on istutettava.

MUUTETAAN 03.11.1987 VAHVISTETTUA ASEMAKAAVAA NRO 6554, MUUTETAAN 21.05.1987 VAHVISTETTUA ASEMAKAAVAA NRO 6344A, MUUTETAAN 05.10.1983 VAHVISTETTUA ASEMAKAAVAA NRO 6079 ja MUUTETAAN 18.06.1957 VAHVISTETTUA ASEMAKAAVAA NRO 859.

TÄHÄN ASEMAKAAVAKARTTAAN LIITTYY ASEMAKAAVAN SELOSTUS, HAVAINNEPIIRROS JA POISTETTAVA ASEMAKAAVAKARTTA.

ASEMAKAAVAEHDOTUS PERUSTUU POHJAKARTTAAN, JOKA TÄYTTÄÄ 24.6.1982 ANNETUN KAAVOITUSMITTAUSASETUKSEN VAATIMUKSET. Tampereella 18 pñ elo kuuta 1999.

Kiinteistöinsinööri *Matti Mänttilä*

1:1000 0 10 20 30 40 50 100 150



**Tampereen kaupunki ympäristötoimi kaavoitusyksikkö**  
VEISU  
5468 / 5,7,8 ja 5469 / 2, virkistys- ja erityisauetta.  
Asemakaavan muutos.

Pvm. 09.08.1999 asemakaava-arkkitehti *Mikko Järvi*

|               |                                   |
|---------------|-----------------------------------|
| Suunnittelija | MAIRE VÄISÄNEN                    |
| Piirtäjä      | J. GRÖNLUND Kartta nro 7587       |
| Vahv.         | 06.09.2000 Ark. nro 96055 atk/vid |