


TAMPERE
ASEMAKAAVA

Kaupunginosa: HÄRMÄLÄ
Liikenne- ja vesialuetta.

ASEMAKAAVAN MUUTOS

Kaupunginosa: HÄRMÄLÄ
Virkistys- ja vesialuetta.
Kaupunginosan rajaa.

Kaupunginosa: RANTAPERKIÖ
Puisto- ja vesialuetta.
Kaupunginosan rajaa.

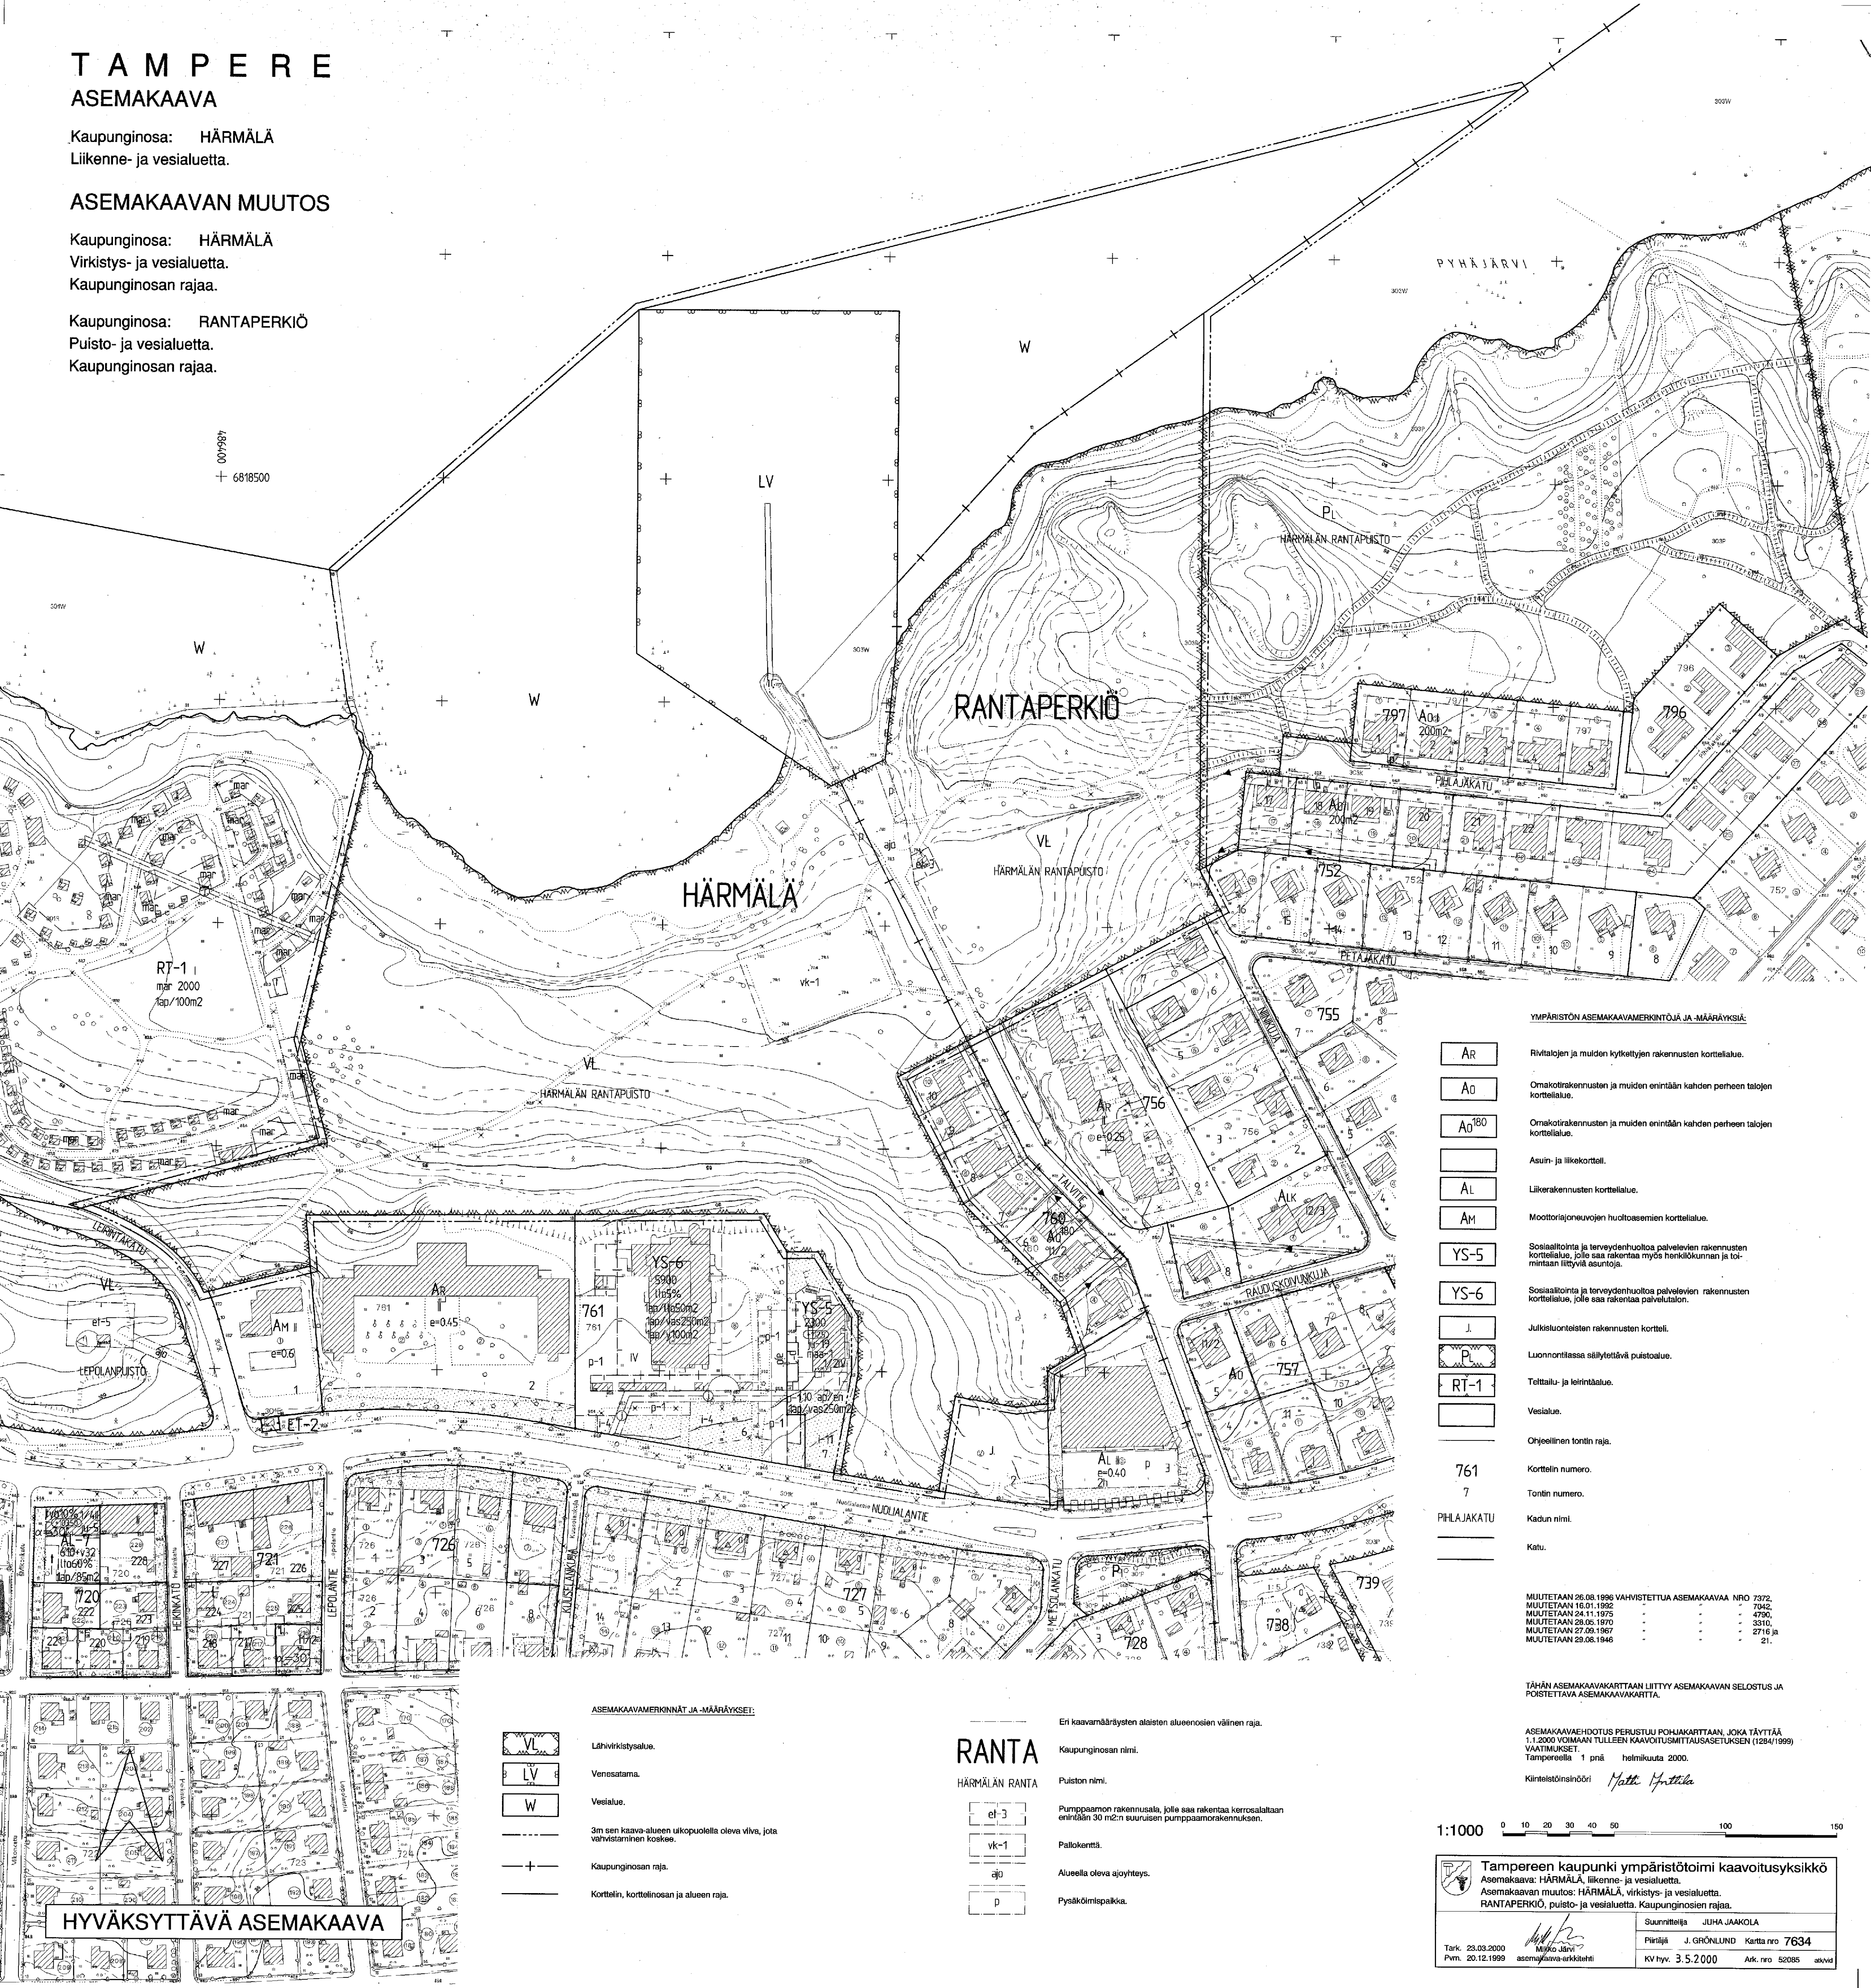

YMPÄRISTÖN ASEMAKAAVAMERKINTÖJÄ JA -MÄÄRÄYKSIÄ

AR	Rivitalojen ja muiden kytkettyjen rakennusten korttelialue.
AO	Omakotirakennusten ja muiden enintään kahden perheen talojen korttelialue.
AO ¹⁸⁰	Omakotirakennusten ja muiden enintään kahden perheen talojen korttelialue.
	Asuin- ja liikekortteli.
AL	Liikerakennusten korttelialue.
AM	Moottoriajoneuvojen huoltoasemien korttelialue.
YS-5	Sosiaalitoiminta ja terveydenhuoltoon palveluina rakennusten korttelialue, jolle saa rakentaa myös henkilökohtaisen ja toimintaan liittyviä asuntoja.
YS-6	Sosiaalitoiminta ja terveydenhuoltoon palveluina rakennusten korttelialue, jolle saa rakentaa palvelutalon.
J	Julkisluonteisten rakennusten kortteli.
P	Luonnontilassa säilytettävä puistoalue.
RT-1	Telttailu- ja leirintäalue.
	Vesialue.
	Ohjeellinen tontin raja.
761	Korttelin numero.
7	Tontin numero.
PIHLAJAKATU	Kadun nimi.
	Katu.

MUUTETAAN 26.08.1996 VAHVISTETTUA ASEMAKAAVAA NRO 7372, MUUTETAAN 16.01.1992 - 7042, MUUTETAAN 24.11.1975 - 4700, MUUTETAAN 28.05.1970 - 3310, MUUTETAAN 27.05.1967 - 2716 ja MUUTETAAN 29.06.1946 - 21.

TÄHÄN ASEMAKAAVAKARTTAAN LIITTYVÄ ASEMAKAAVAN SELOSTUS JA POISTETTAVA ASEMAKAAVAKARTTA.

ASEMAKAAVAEHDOTUS PERUSTUU POHJAKARTTAAN, JOKA TÄYTTÄÄ 1:1.2000 VOIMAAN TULLEEN KAAVOITUSMITTAUSASETUKSEN (1284/1999) VAATIMUKSET
Tampereella 1 p:nä helmikuuta 2000.

Kiinteistöinsinööri *Matti Henttilä*

1:1000 0 10 20 30 40 50 100 150

ASEMAKAAVAMERKINNÄT JA -MÄÄRÄYKSET:

VL	Lähi-virkistysalue.
LV	Venensatama.
W	Vesialue.
---	3m sen kaava-alueen ulkopuolella oleva viiva, jota vahvistaminen koskee.
---	Kaupunginosan raja.
---	Korttelin, korttelinosan ja alueen raja.

RANTA

HÄRMÄLÄN RANTA

el-3	Pumppaamon rakennusala, jolle saa rakentaa kerrosalustaan enintään 30 m ² n suuruisen pumppaamorakennuksen.
vk-1	Pallokenttä.
aj0	Alueella oleva ajoyhteyks.
p	Pysäköintipaikka.

Eri kaavamääräysten alaisten alueenosien välinen raja.

Kaupunginosan nimi.

Puiston nimi.

Pumppaamon rakennusala, jolle saa rakentaa kerrosalustaan enintään 30 m²n suuruisen pumppaamorakennuksen.

Pallokenttä.

Alueella oleva ajoyhteyks.

Pysäköintipaikka.

HYVÄKSYTTÄVÄ ASEMAKAAVA



Tampereen kaupunki ympäristötoimi kaavoitusyksikkö
Asemakaava: HÄRMÄLÄ, liikenne- ja vesialuetta.
Asemakaavan muutos: HÄRMÄLÄ, virkistys- ja vesialuetta.
RANTAPERKIÖ, puisto- ja vesialuetta. Kaupunginosien rajaa.

Tark. 23.03.2000
Pvm. 20.12.1999

Matti Henttilä
Matti Henttilä
asemakaava-erikoistiimi

Suunnittelija JUHA JAAKOLA
Pääraja J. GRÖNLUND Kartta nro 7634
KV hyv. 3.5.2000 Ark. nro 52085 alkuv