


HYVÄKSYTTÄVÄ ASEMAKAAVA

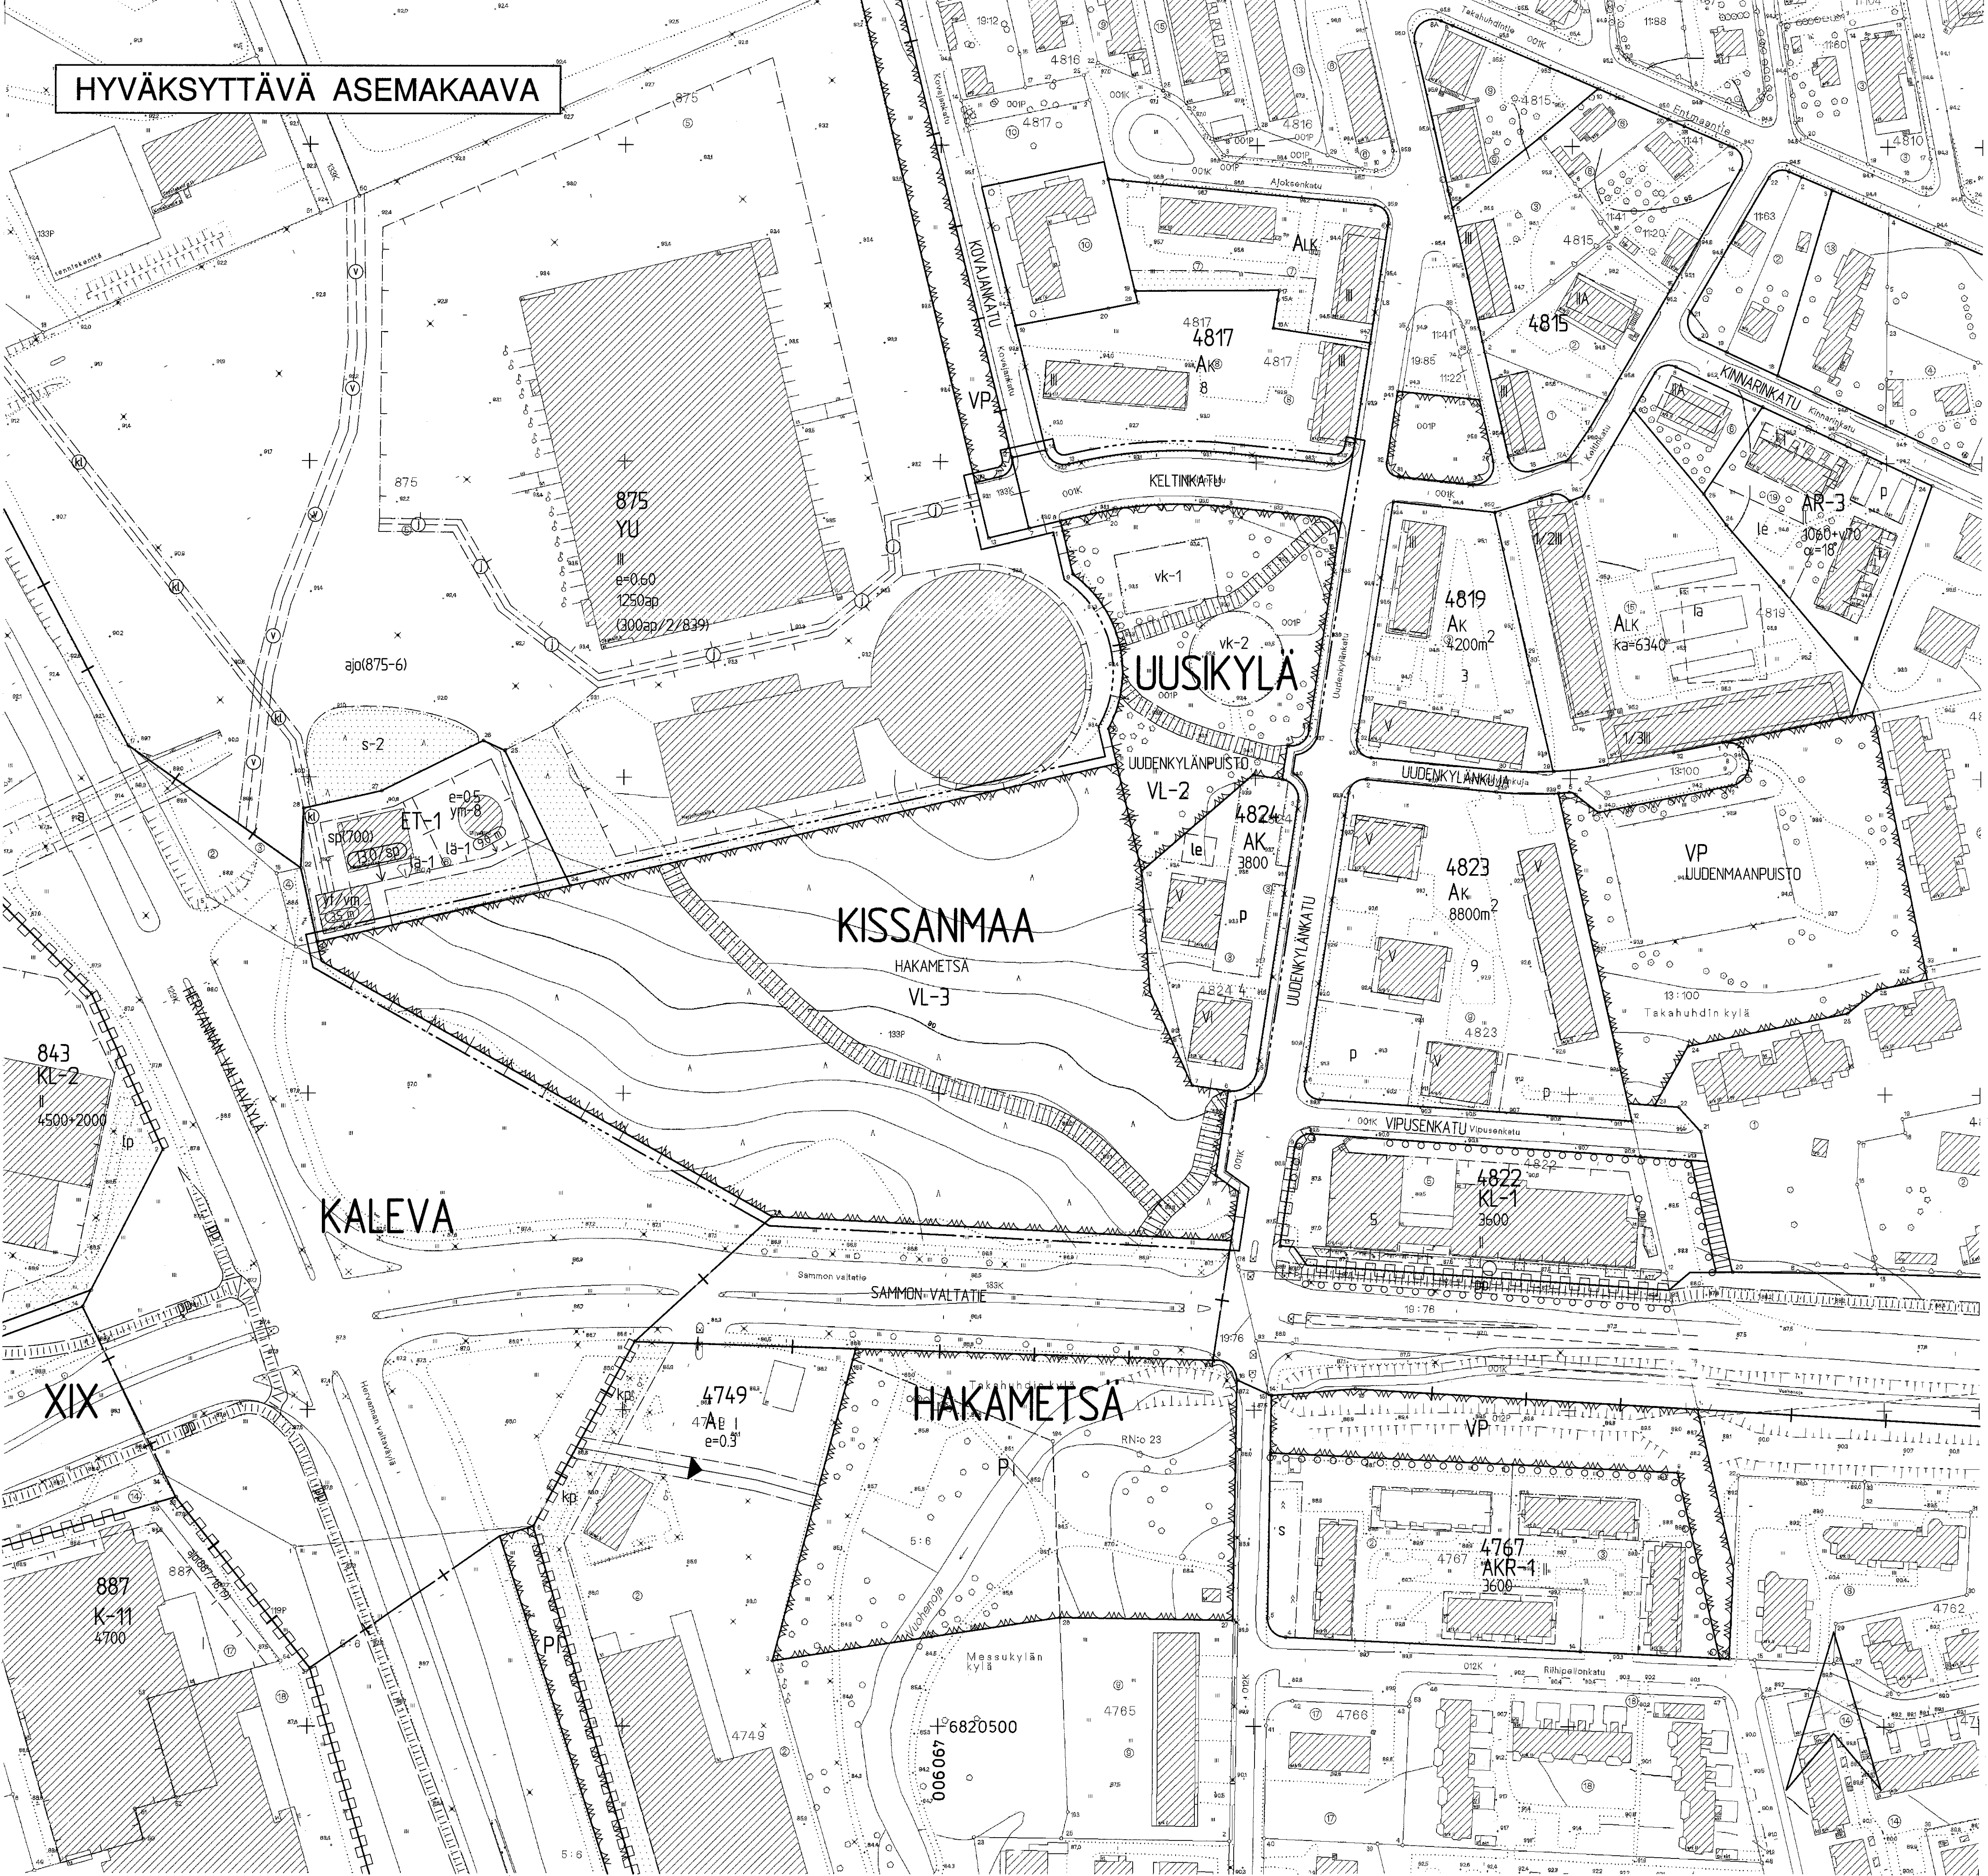

TAMPERE  
ASEMAKAAVAN MUUTOS

Kaupunginosa: UUSIKYLÄ  
Kortteli nro: 4824  
Katu- ja puistoaluetta

Kaupunginosa: KISSANMAA  
Katu- ja puistoaluetta

- Asemakaavamerkinnot ja määräykset:
- Asuinkerrostalojen korttelialue.
  - Lähevirkistysalue, jolla ympäristö säilytetään.
  - Lähevirkistysalue. Olemassa oleva metsä säilytetään.
  - 3m kaava-alueen rajan ulkopuolella oleva viiva.
  - Kaupunginosa-alueen raja.
  - Korttelin, korttelinosan ja alueen raja.
  - Osa-alueen raja.
  - Ohjeellinen alueen tai osa-alueen raja.
  - Poikkiviiva osoittaa rajan sen puolen, johon merkintä kohdistuu.
  - Ohjeellinen tontin raja.

- UUSI  
4824  
4  
UUDENKYLÄN  
3800  
V
- Risti merkinnän päällä osoittaa merkinnän poistamista.
- Kaupunginosa-alueen nimi.
- Korttelin numero.
- Ohjeellisen tontin numero.
- Kadun, tien katuaukion, torin, puiston tai muun yleisen alueen nimi.
- Rakennusoikeus kerrosalanelömetreinä.
- Roomalainen numero osoittaa rakennusten, rakennuksen tai sen osan suurimman sallitun kerrostalun.
- Rakennusala.
- Ohjeellinen leikkikenttä.
- Ohjeellinen pallokenttä.
- Ohjeellinen leikki- ja oleskelualueeksi varattu alueen osa.
- Katu.
- Ohjeellinen yleiselle jalankululle varattu alueen osa.
- Pysäköintipaikka.
- YMPÄRISTÖN ASEMAKAAVAMERKINTÖJÄ JA -MÄÄRÄYKSIÄ:
- Urheilutoimintaa palvelevien rakennusten korttelialue.
- Liikerakennusten korttelialue.
- Yhdyskuntateknistä huoltoa palvelevien rakennusten ja laitojen korttelialue.

MUUTETAAN 09.10.1963 VAHVISTETTUA ASEMAKAAVAA NRO 2068  
MUUTETAAN 28.08.1970 VAHVISTETTUA ASEMAKAAVAA NRO 3330  
MUUTETAAN 04.04.1973 VAHVISTETTUA ASEMAKAAVAA NRO 4192.

TÄMÄN ASEMAKAAVAN ALUEELLA TONTTIJAKO LAADITTAAN SITOVANA JA ERILLISENÄ.

TÄHÄN ASEMAKAAVAKARTTAAN LIITTYVÄ ASEMAKAAVAN SELOSTUS JA POISTETTAVA ASEMAKAAVAKARTTA.

ASEMAKAAVAEHDOTUS PERUSTUU POHJAKARTTAAN, JOKA TÄYTTÄÄ 1:1.2000 VOIMAAN TULEEN KAAVOITUSMITTAUSASETUKSEN (1284/1999) VAATIMUKSIT.  
Tampereella 10 p:nä heinäkuuta 2000.

Kiinteistöinsinööri Jarkko Laitinen

1:1000 0 10 20 30 40 50 100 150

Tampereen kaupunki ympäristötoimi kaavoitusyksikkö  
UUSIKYLÄ, kortt. 4824 katu- ja puistoaluetta  
KISSANMAA katu- ja puistoaluetta  
asemakaavan muutos

Suunnittelija PIA RANTALAINEN  
Piirtäjä H. Karppinen Kartta nro 7669  
Pvm. 05.07.2000  
Käytetty: Jyrki Laiho  
Kaavoitusjohtaja  
KV hyv. 1.11.2000 Ark. nro 95084 alk/ld