

TAMPERE
ASEMAKAAVA

Kaupunginosa: LUKONMÄKI
Korttelit nro: 6313 / osa
6314 / osa
6315 / osa
6322 / osa
6355 - 6360

Katu-, virkistys-, liikenne-, erityis- ja suojelualuetta.
Kaupunginosan rajaa.

ASEMAKAAVAN MUUTOS


Kaupunginosa: LUKONMÄKI
Korttelit nro: 6313 / tontit 8 - 10
6314 / tontit 5 ja 6
6315 / tontit 5 ja 6
6322 / tontti 4

Katu-, puisto- ja virkistysaluetta.

ASEMAKAAVALLA JA ASEMAKAAVAN
MUUTOKSELLA MUODOSTUU

Kaupunginosa: LUKONMÄKI
Korttelit nro: 6313 / osa
6314 / osa
6315 / osa
6322 / osa
6355 - 6360

Katu-, virkistys-, liikenne-, erityis- ja suojelualuetta.
Kaupunginosan rajaa.

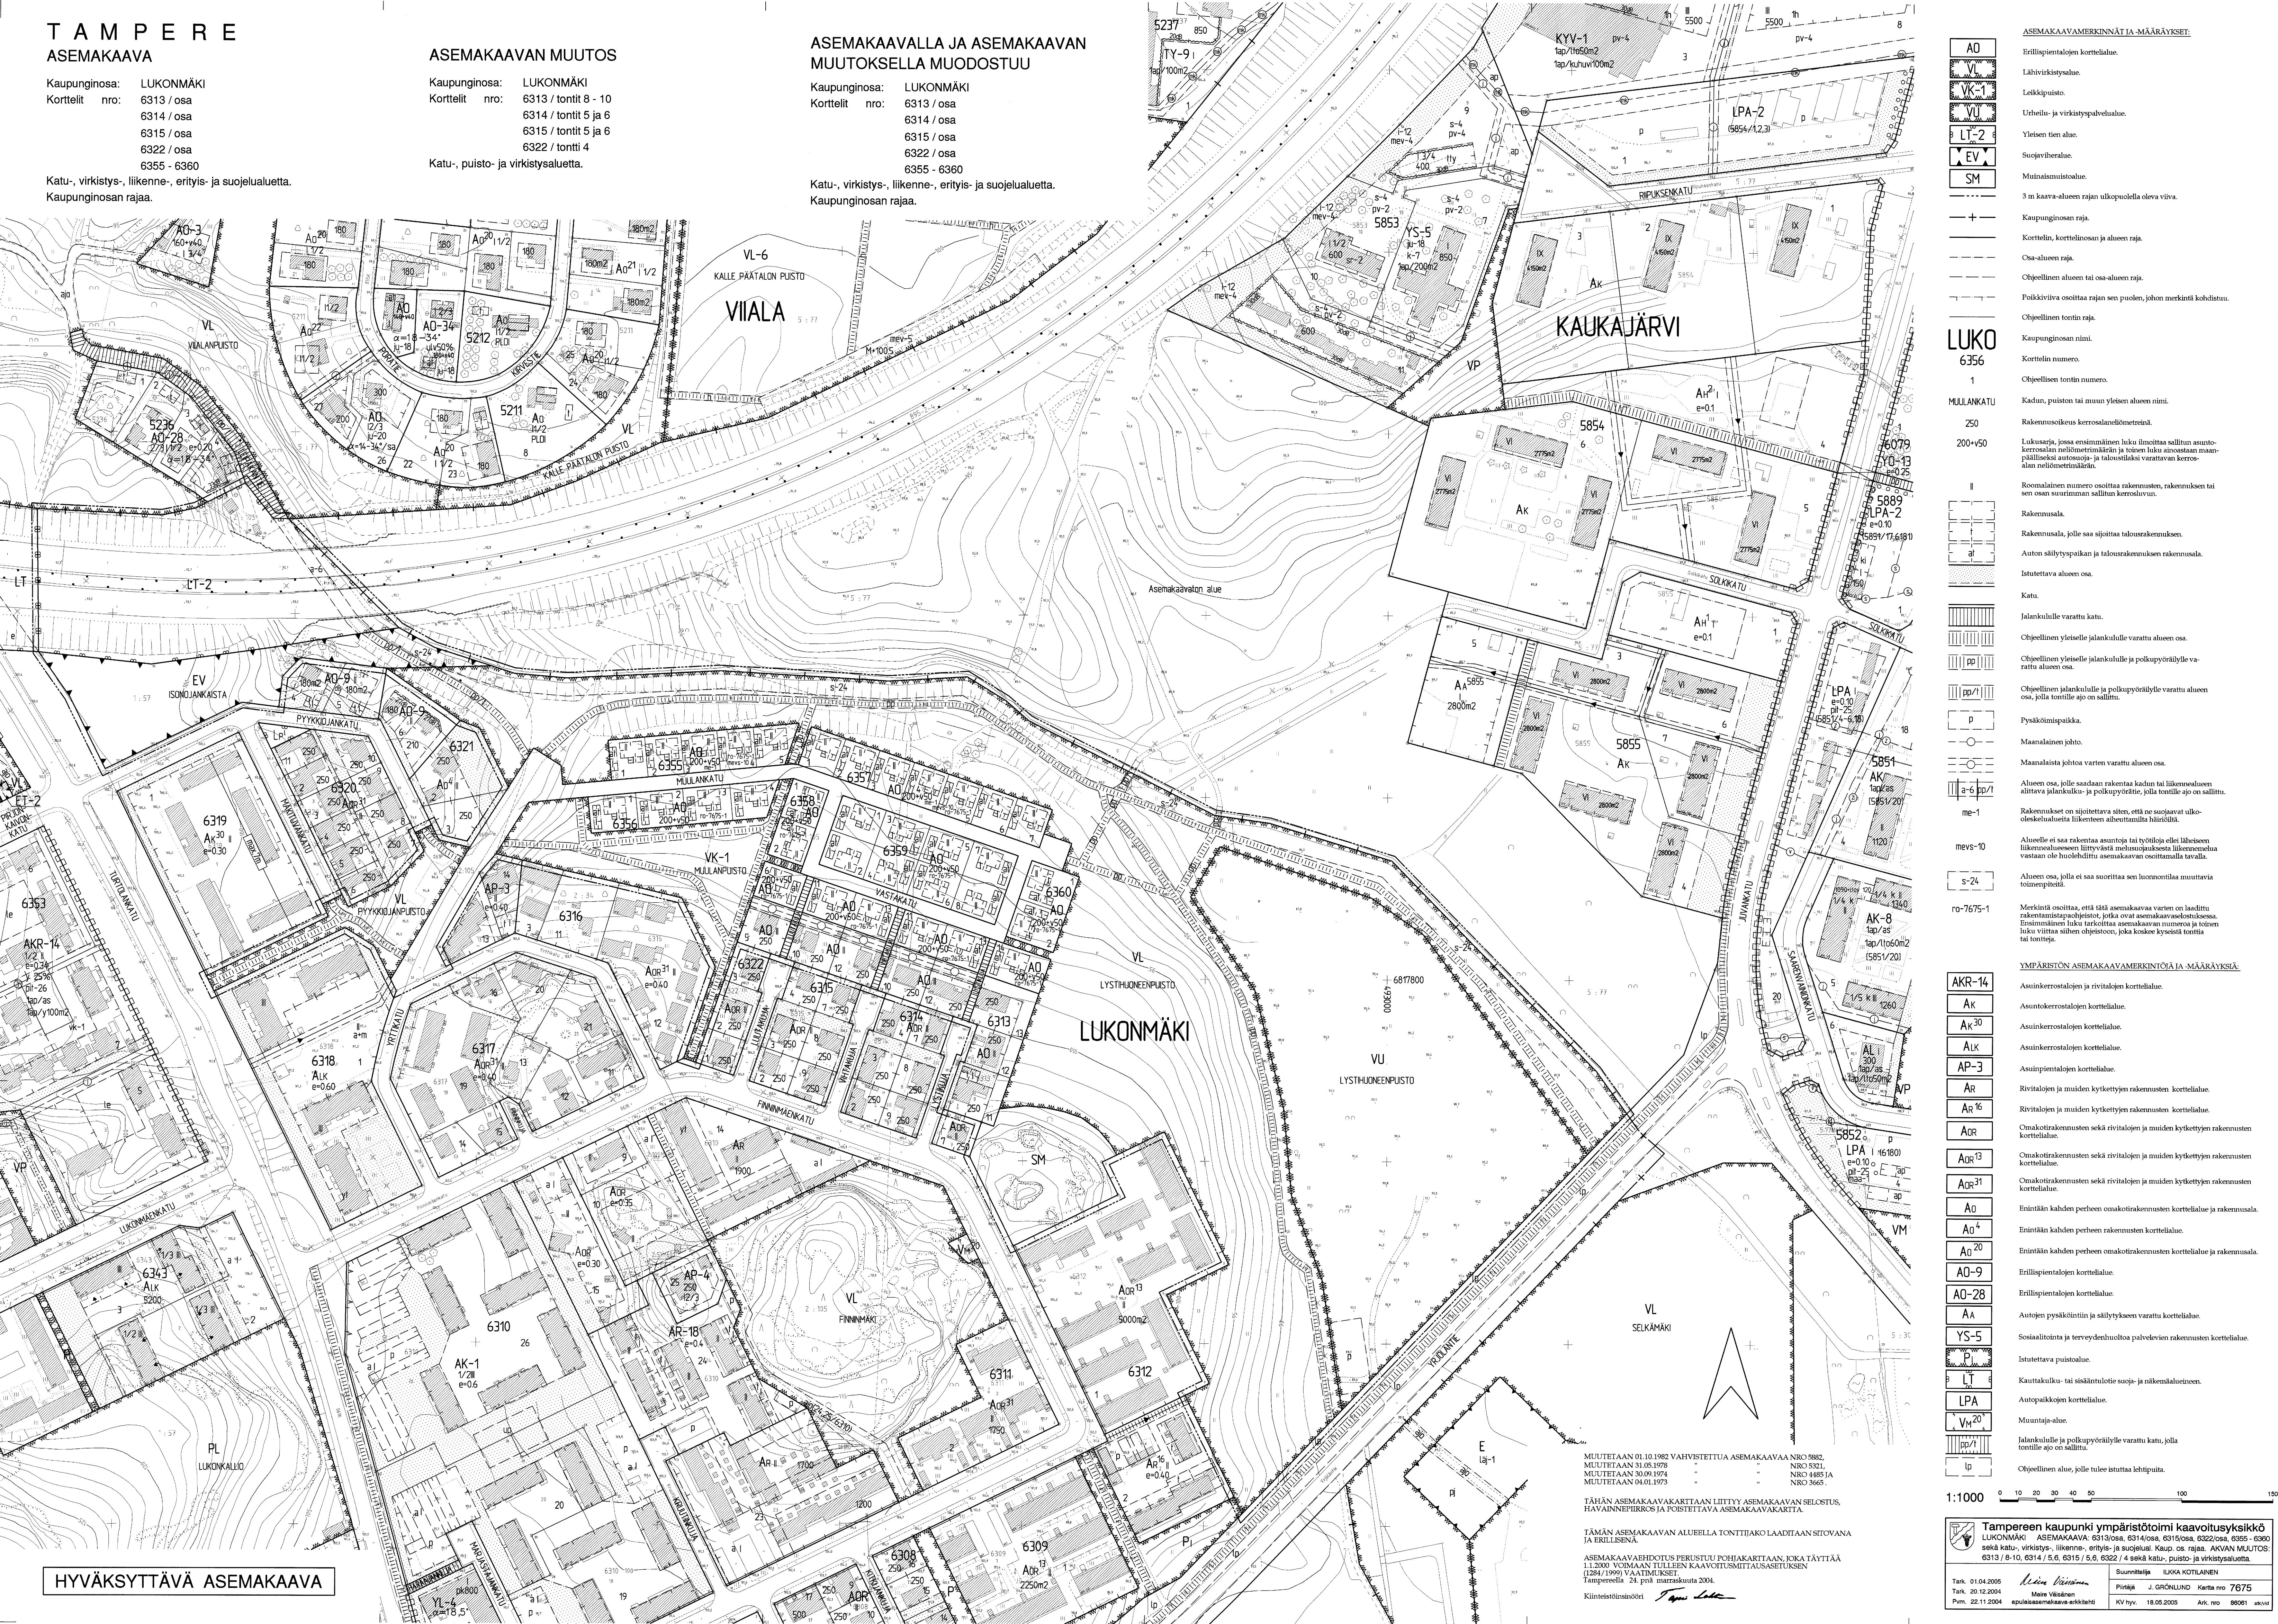

HYVÄKSYTTÄVÄ ASEMAKAAVA

MUUTETAAN 01.10.1982 VAHVISTETTU ASEMAKAAVAA NRO 5882,
MUUTETAAN 31.05.1978
NRO 5321,
NRO 1485 JA
MUUTETAAN 04.01.1973

TÄHÄN ASEMAKAAVAKARTTAAN LIITTYVÄ ASEMAKAAVAN SELOSTUS,
HAVAINNEPIIRROS JA POISTETTAVA ASEMAKAAVAKARTTA

TÄMÄN ASEMAKAAVAN ALUELLA TONTTIJAKO LAADITTAAN SITOVANA JA ERILLISENÄ.
ASEMAKAAVAEHDOTUS PERUSTUU POHJAKARTTAAN, JOKA TÄYTTÄÄ
1.1.2000 VOIMAAN TULLEEN KAAVOITUSMITTAUSASETUKSEN
(1284/1999) VAATIMUKSET
Tampereellä 24. p:n marraskuuta 2004.

Kiinteistöinsinööri

Maire Väisänen

Tampereen kaupunki ympäristötoimi kaavoitusyksikkö LUKONMÄKI ASEMAKAAVA 6313/osa, 6314/osa, 6315/osa, 6322/osa, 6355 - 6360 sekä katu-, virkistys-, liikenne-, erityis- ja suojelualuetta. Kaup. os. rajaa. AKVAN MUUTOS: 6313 / 8-10, 6314 / 5, 6, 6315 / 5, 6, 6322 / 4 sekä katu-, puisto- ja virkistysaluetta.			
Tark. 01.04.2005 Tark. 20.12.2004 Pvm. 22.11.2004	<i>Maire Väisänen</i> Maire Väisänen epäluusamakaava-erikartta	Suunnittelija ILUKA KOTILAINEN Pääpiirite J. GRÖNLUND Kartta nro 7675 KV hyv. 18.05.2005 Ark. nro 86081 ak/vu	